


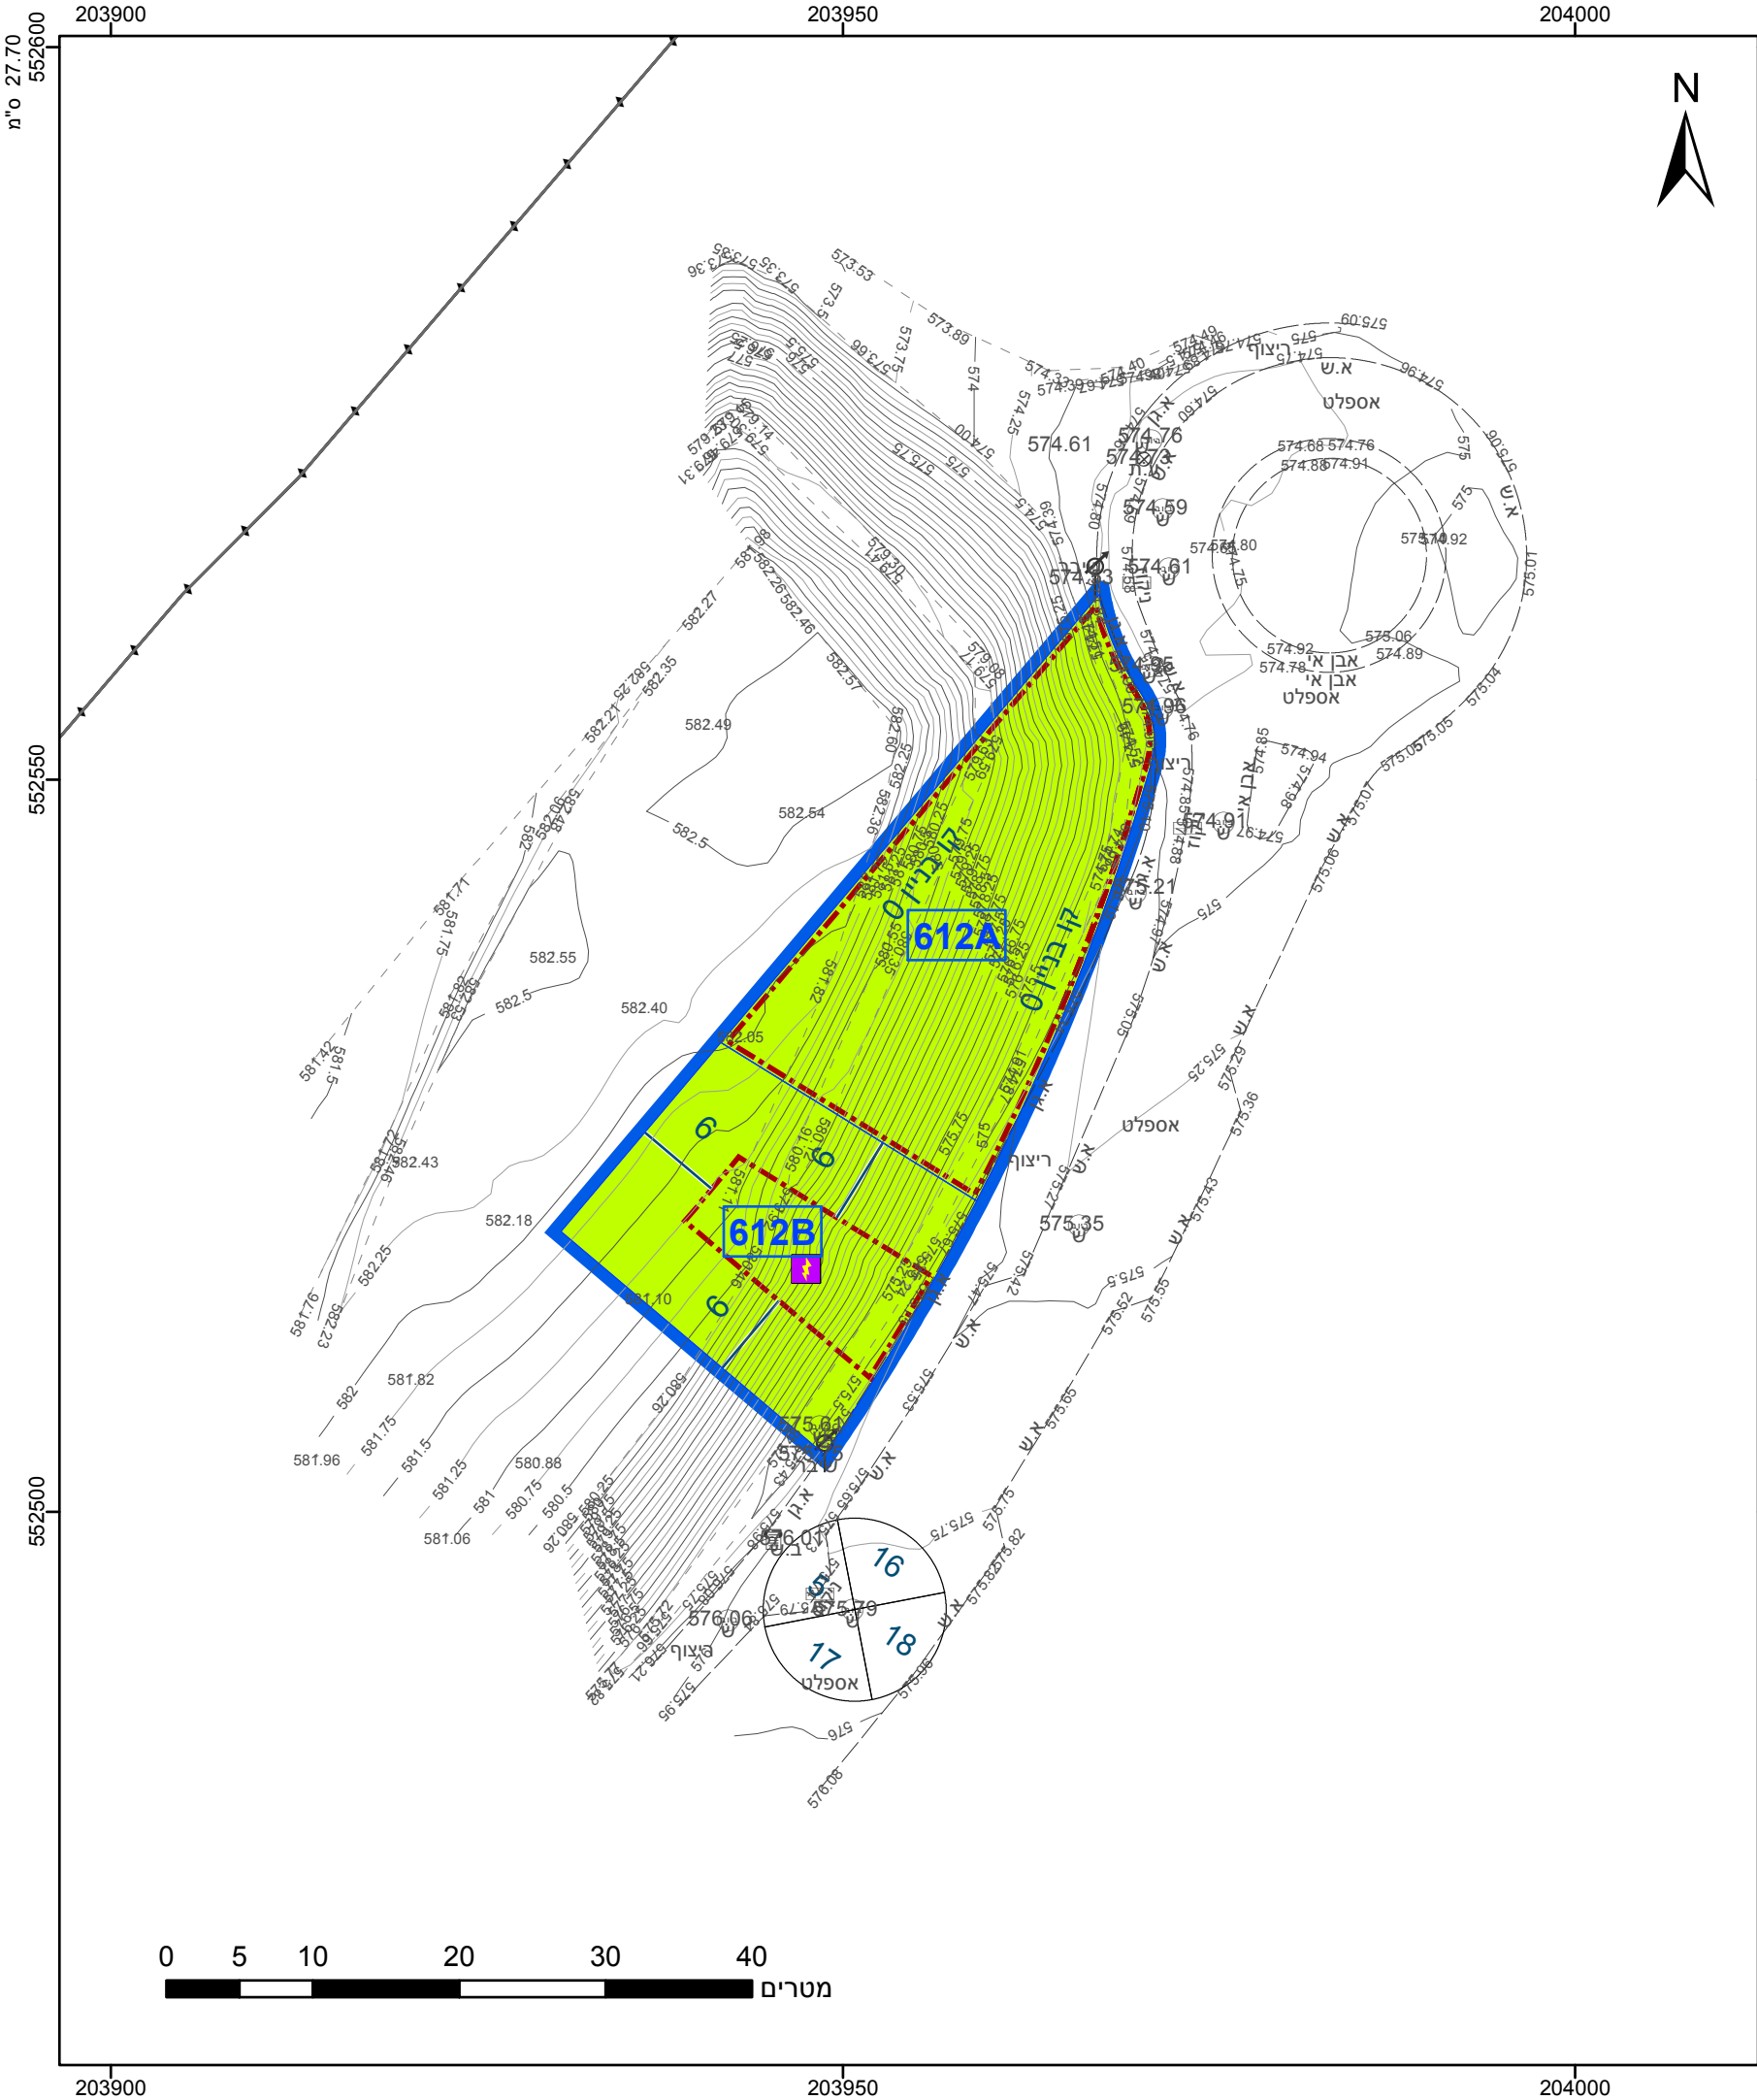

מקרא

גבול התכנית

גוש 1234

גבול גוש ומספרו

5

תא שטח ומספרו

1

מספר הדרך

2

קווי בנין

3

רוחב הדרך

4

שטח ציבורי פתוח

מידות

קו-בנין

תחנת השנאה

607-0927533 מס' אישורים בתכנית

חוק התכנון והבנייה, התשכ"ה - 1965	
תכנית מתאר מקומית	
מס' 607-0927533	
חדרי טרפו, שכונת ממשית בדימונה	
תשריט מצב מוצע	
גיליון 2 מתוך 2	
מחוז	דרום
מרחב תכנון מקומי	דימונה
רשות מקומית	דימונה
ישוב	דימונה
תכנית בסמכות	מקומית
איחוד וחלוקה	ללא איחוד וחלוקה
היתרים או הרשאות	תכנית שמכוחה ניתן להוציא היתרים או הרשאות
מונה תדפיס התשריט	16
מועד הפקה	10/05/2022
שטח התכנית	17.117 דונם
קנה מידה	1:500
שמות*	
מגיש תכנית	רשות מקומית תאגיד: עיריית דימונה
עורך ראשי	רון פליישר תאגיד: רון פליישר וגולן הדרי אדריכלים
יזם	רשות מקומית תאגיד: עיריית דימונה

בעלי ענין בקרקע*

טבלת גושים וחלקות*			
מספר גוש	חלק/כל הגוש	מספרי חלקות בשלמותן	מספרי חלקות בחלקיותן
39271	חלק		99
39273	חלק		99
39274	חלק		99
39275	חלק		99
39509	חלק		69
39511	חלק		45.38



שנת צילום אוויר: 2019