



מצב מאושר קנ"מ 1:250

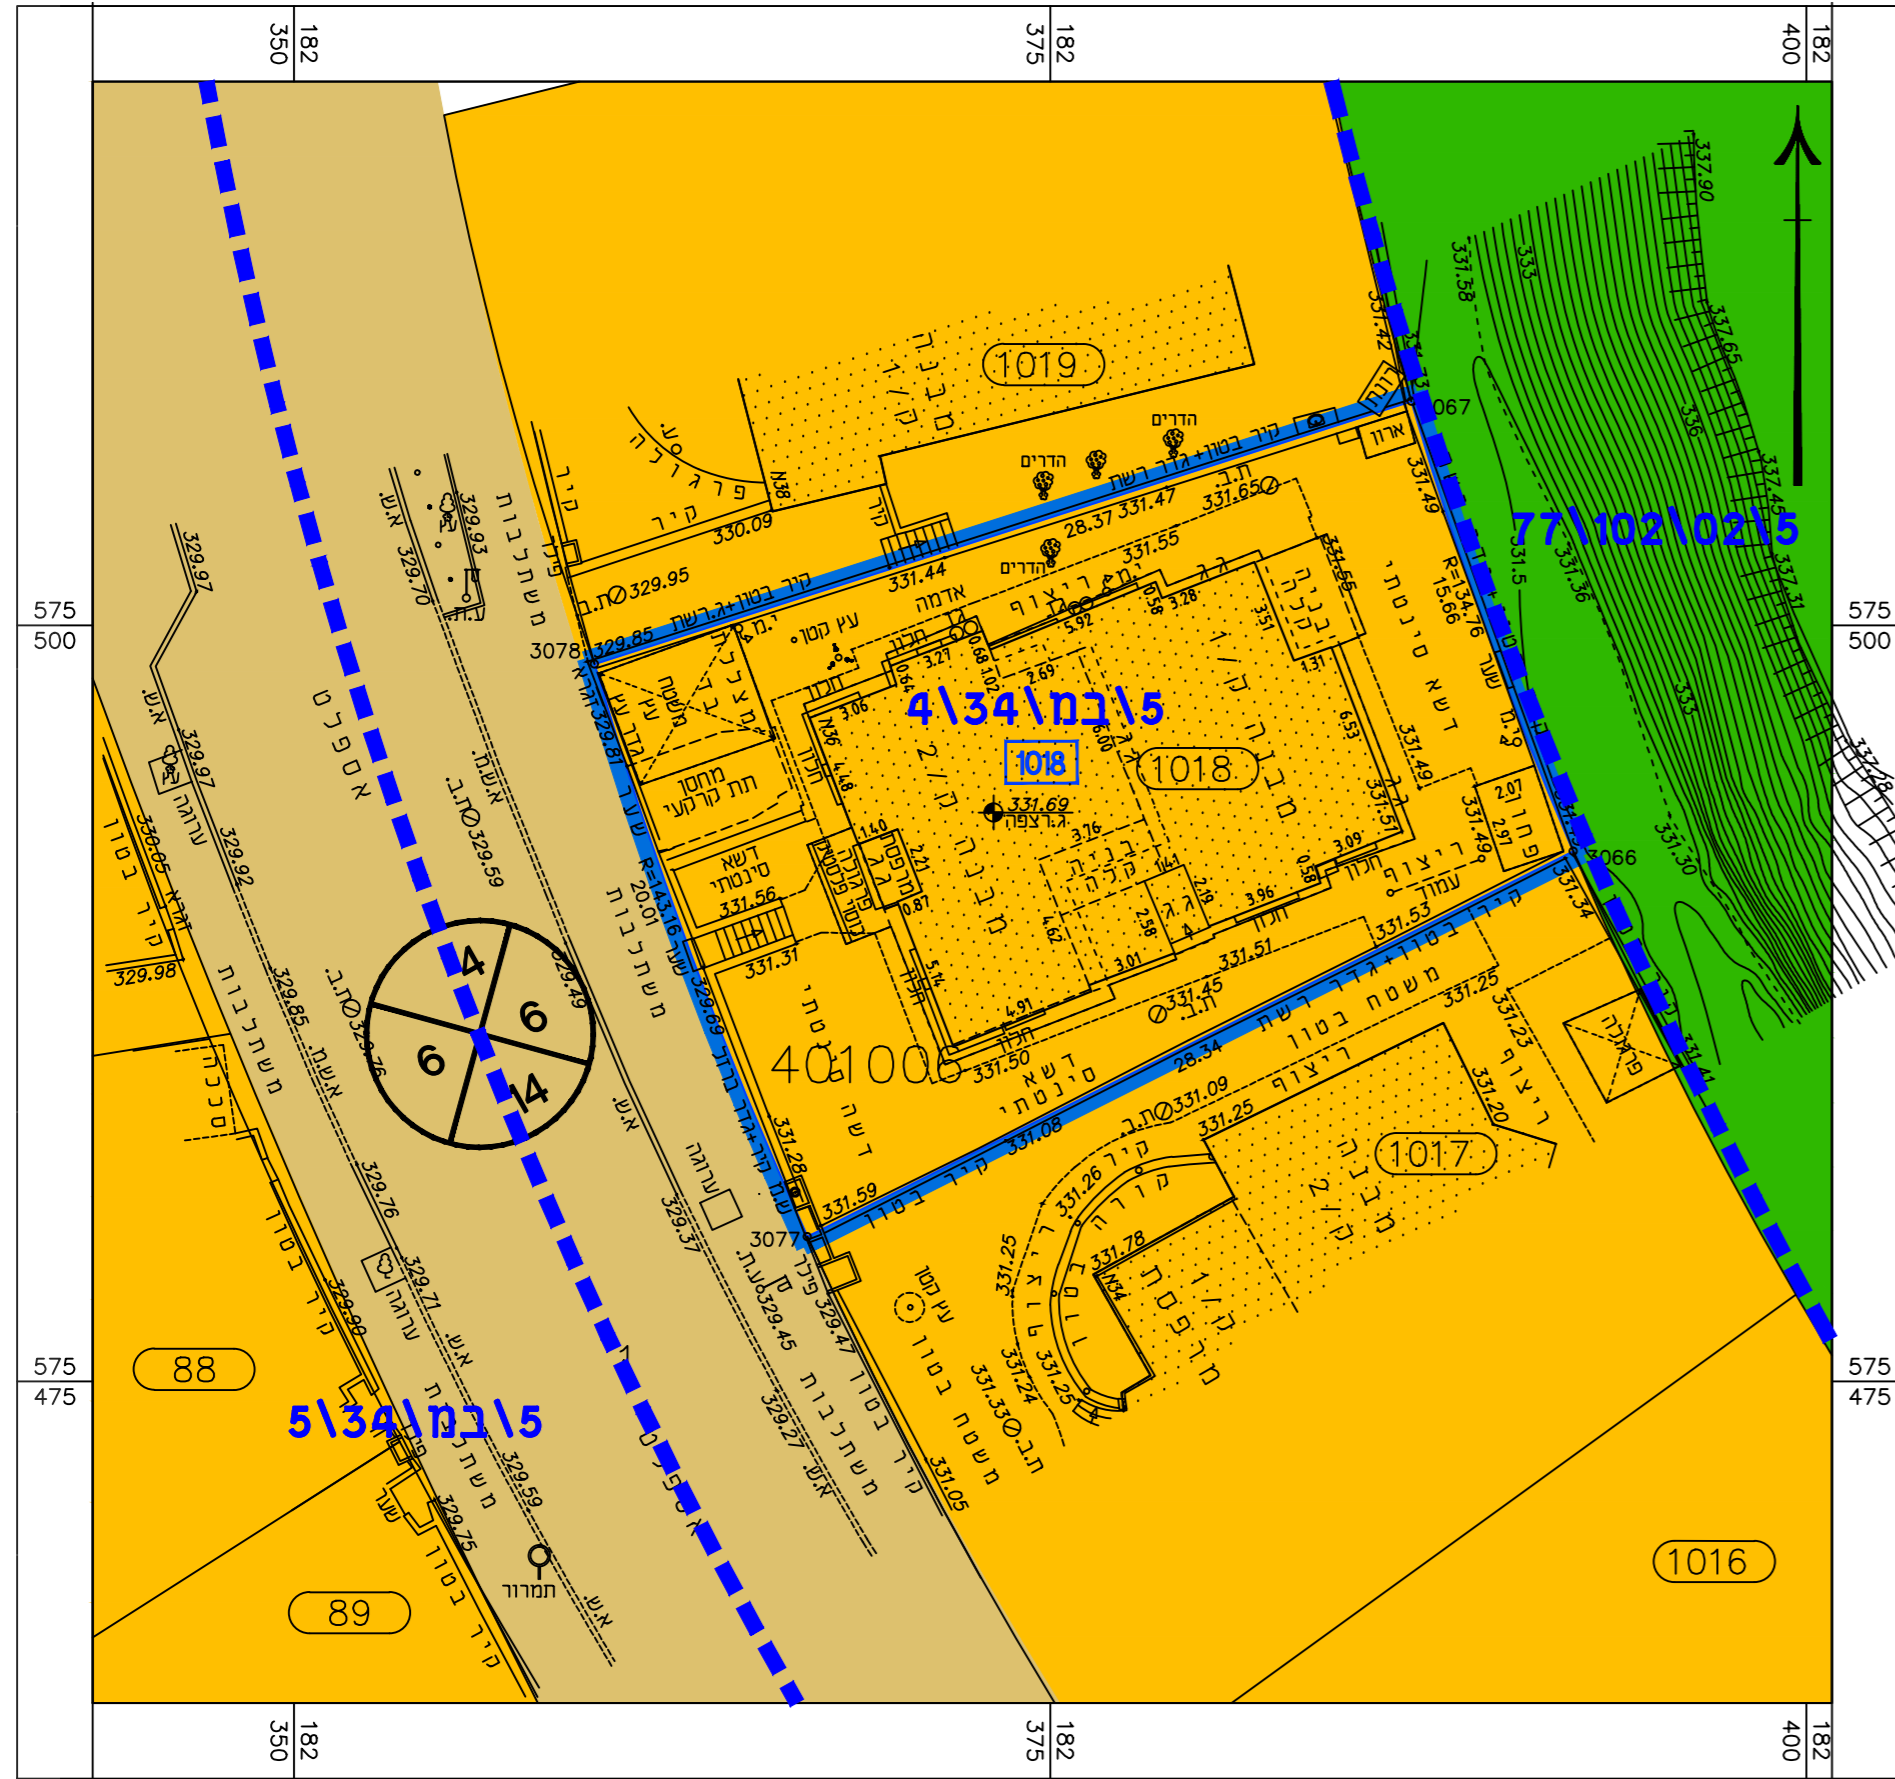


מקרא מצב מאושר

- גבול תכנית
- גבול תכנית מאושרת
- מס תכנית מאושרת
- אזור מגורים א' (*)
- דרך מאושרת
- שטח ציבורי פתוח
- מבנה קיים
- מספר מגרש 1018
- מספר גוש 401006
- מספר תא שטח 1018
- מס' הדרך
- קו בנין
- רוחב הדרך
- יעוד שאינו עפ"י חב"את (*)

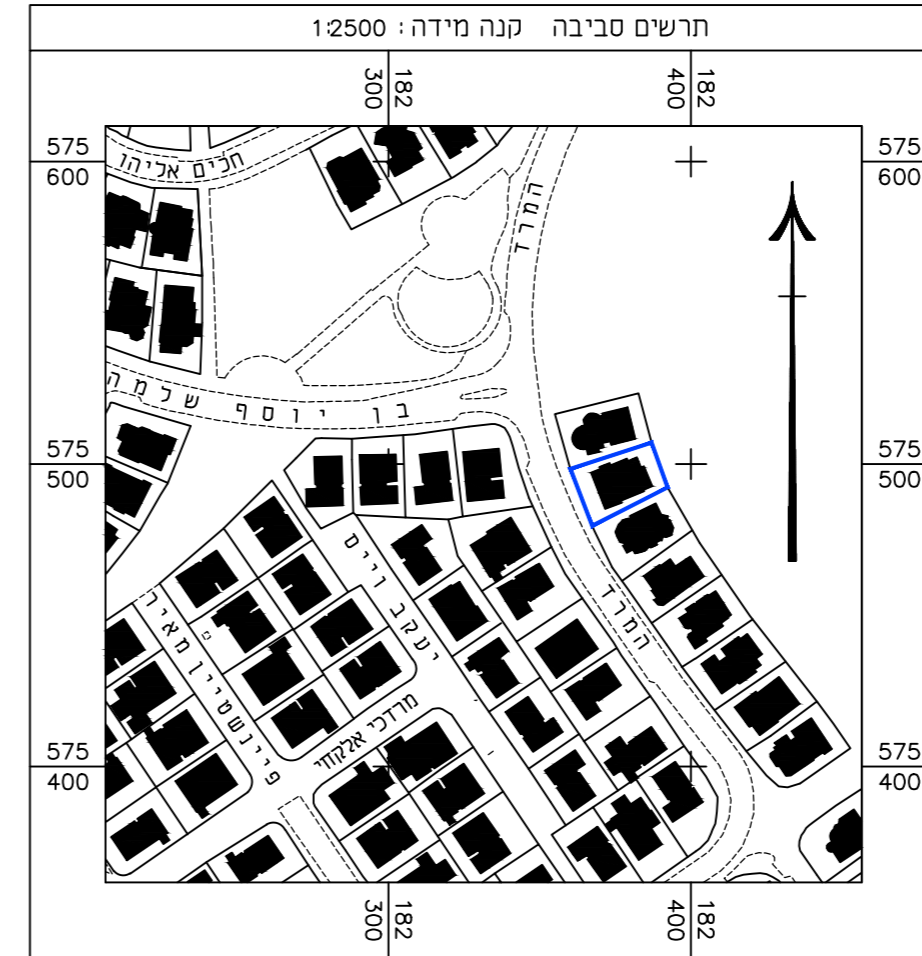

קנ"מ 1:20,000

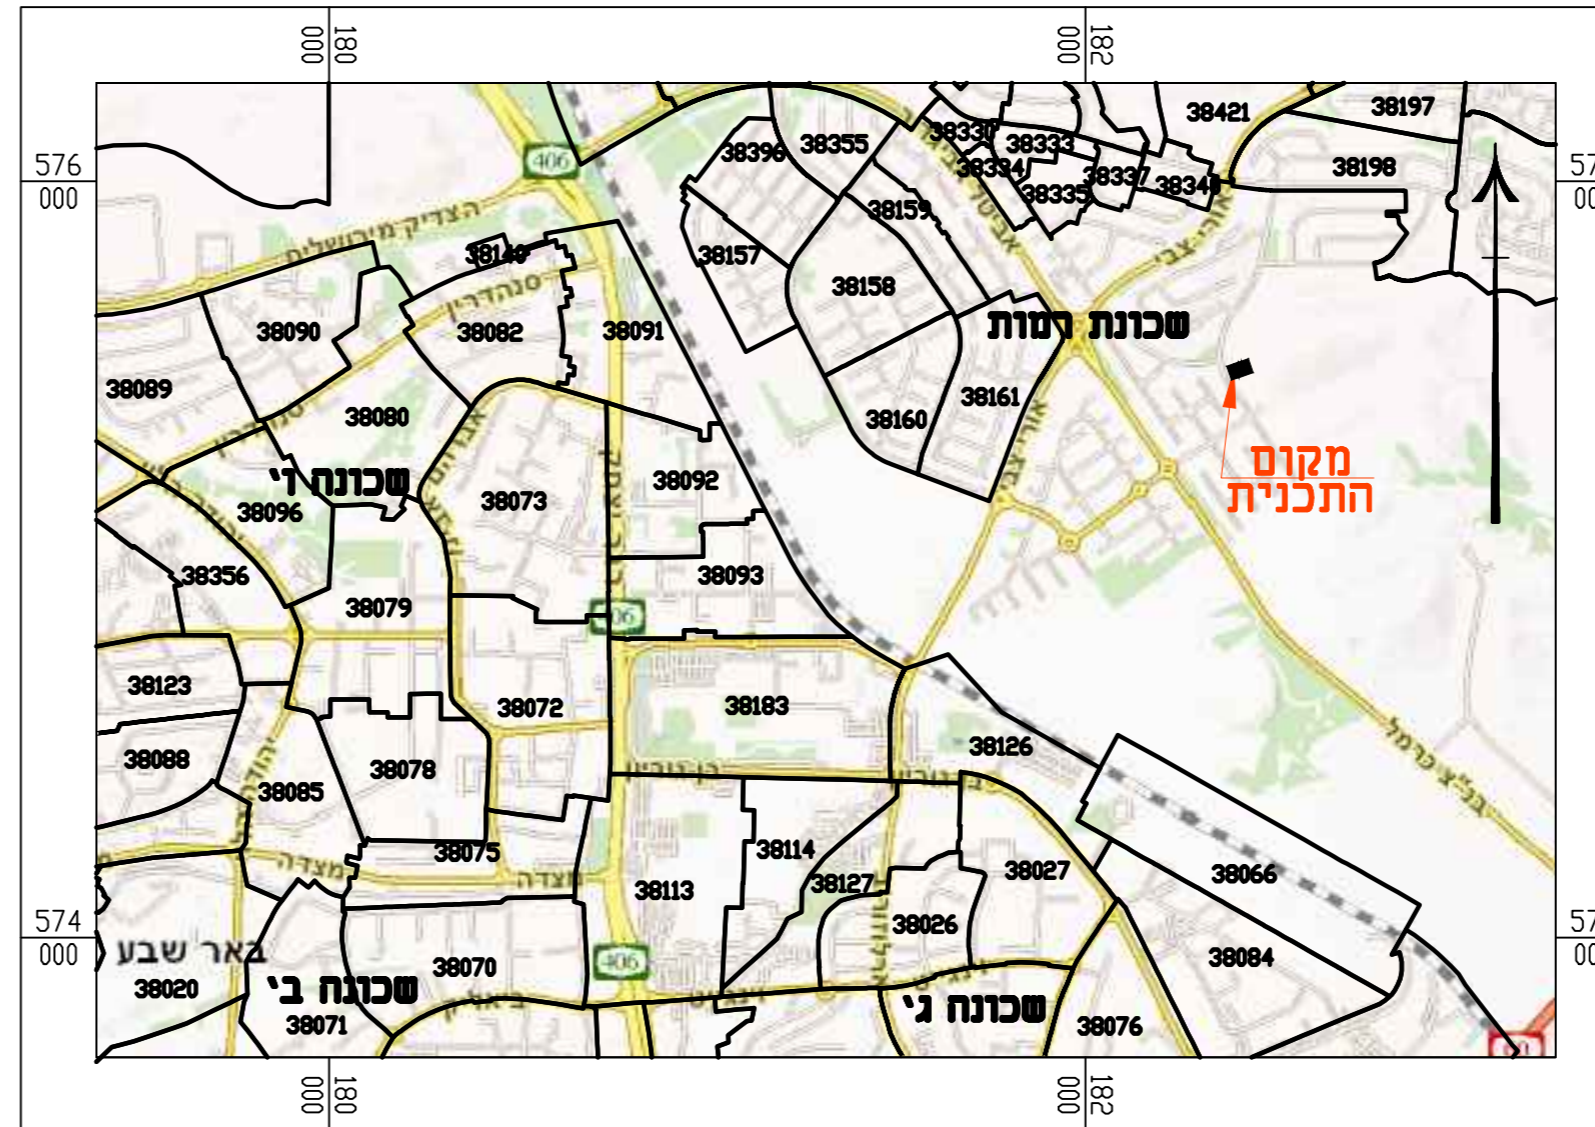

תרשים התמצאות כללי

חוק התכנון והבנייה, התשכ"ה - 1965
תכנית מפורטת

מס' 605-1022268

מגורים רח' המרד 36
שכונה רמות, באר שבע

תשריט מצב מאושר גליון 1 מתוך 1

מחוז	דרום
מרחב תכנון מקומי	באר-שבע
רשות מקומית	באר-שבע
ישוב	באר-שבע
תאריך	29.09.2021

שם הנספח	קנ"מ
מצב מאושר	1:250
תרשים סביבה	1:2500
תרשים נוסף	1:20000
תרשים נוסף	-
תמונה נוספת	-

שמות ודחתימות:

עורך התוכנית	שם: רינה ויגדר
	תאריך: רינה ויגדר חנדי אדריכלית

דחתימות:
אדריכלית רינה ויגדר
חנדי אדריכלית