


מצב מאושר קניימ 1:250




- ### מיקרא
- גבול תכנית
 - - - גבול תכנית מאושרת
 - מגורים ב'
 - אזור מגורים (*)
 - על-פי תכנית 4/30/1
 - מגורים להשלמה (*)
 - על-פי תכנית 4/30/1
 - גינה ציבורית (*)
 - על-פי תכנית 4/30/1
 - דרך מוצעת
 - דרך מאושרת
 - שטח שאינו כנוף
 - על-פי תכנית 4/30/1
 - מבנה קיים
 - גבול גוש
 - מספר גוש
 - מספר חלקה
 - מספר מגרש
 - מספר מגרש מתכנית מאושרת
 - מספר הדרך
 - קו בנין
 - רוחב הדרך
- (*) יעוד שלא ע"פ מביאת

תרשים סביבה קניימ 1:5000

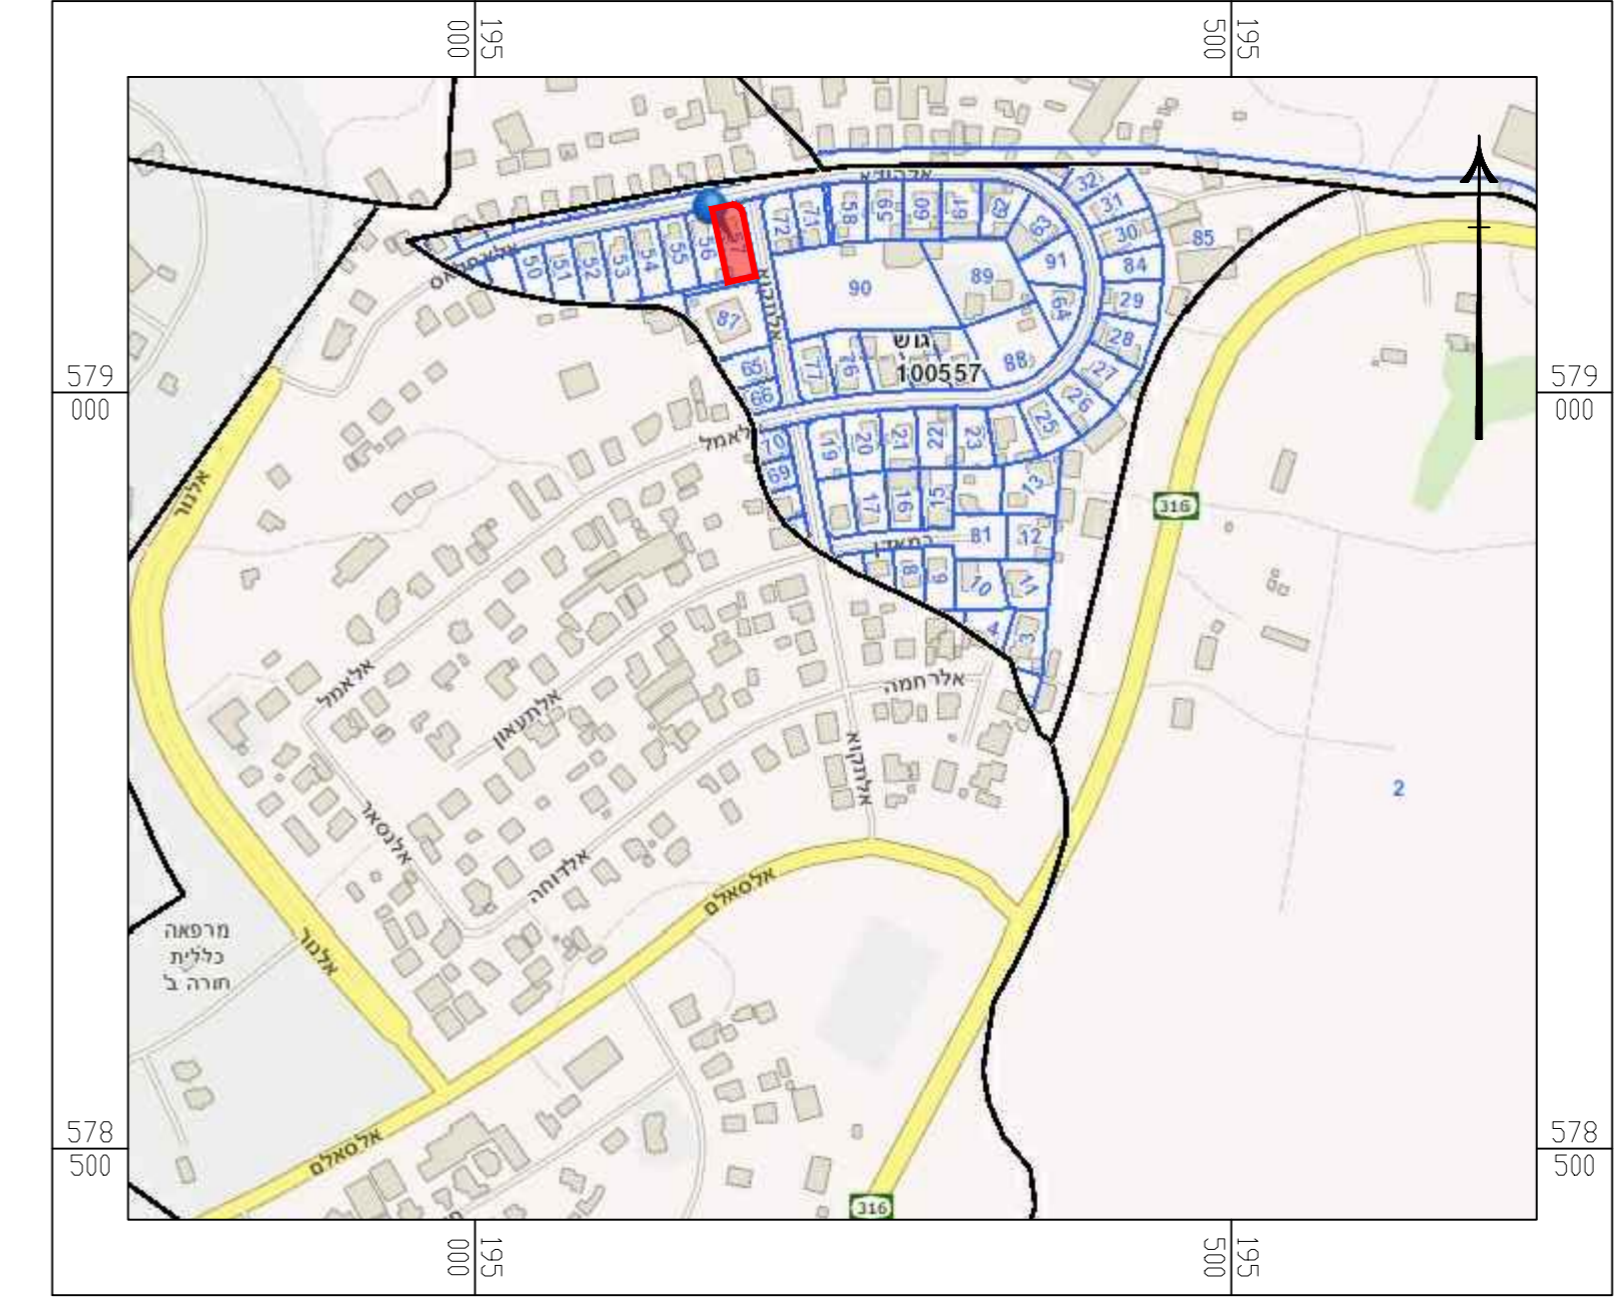

תכנית מתאר מס' 6\177\02\7 קניימ 1:5000

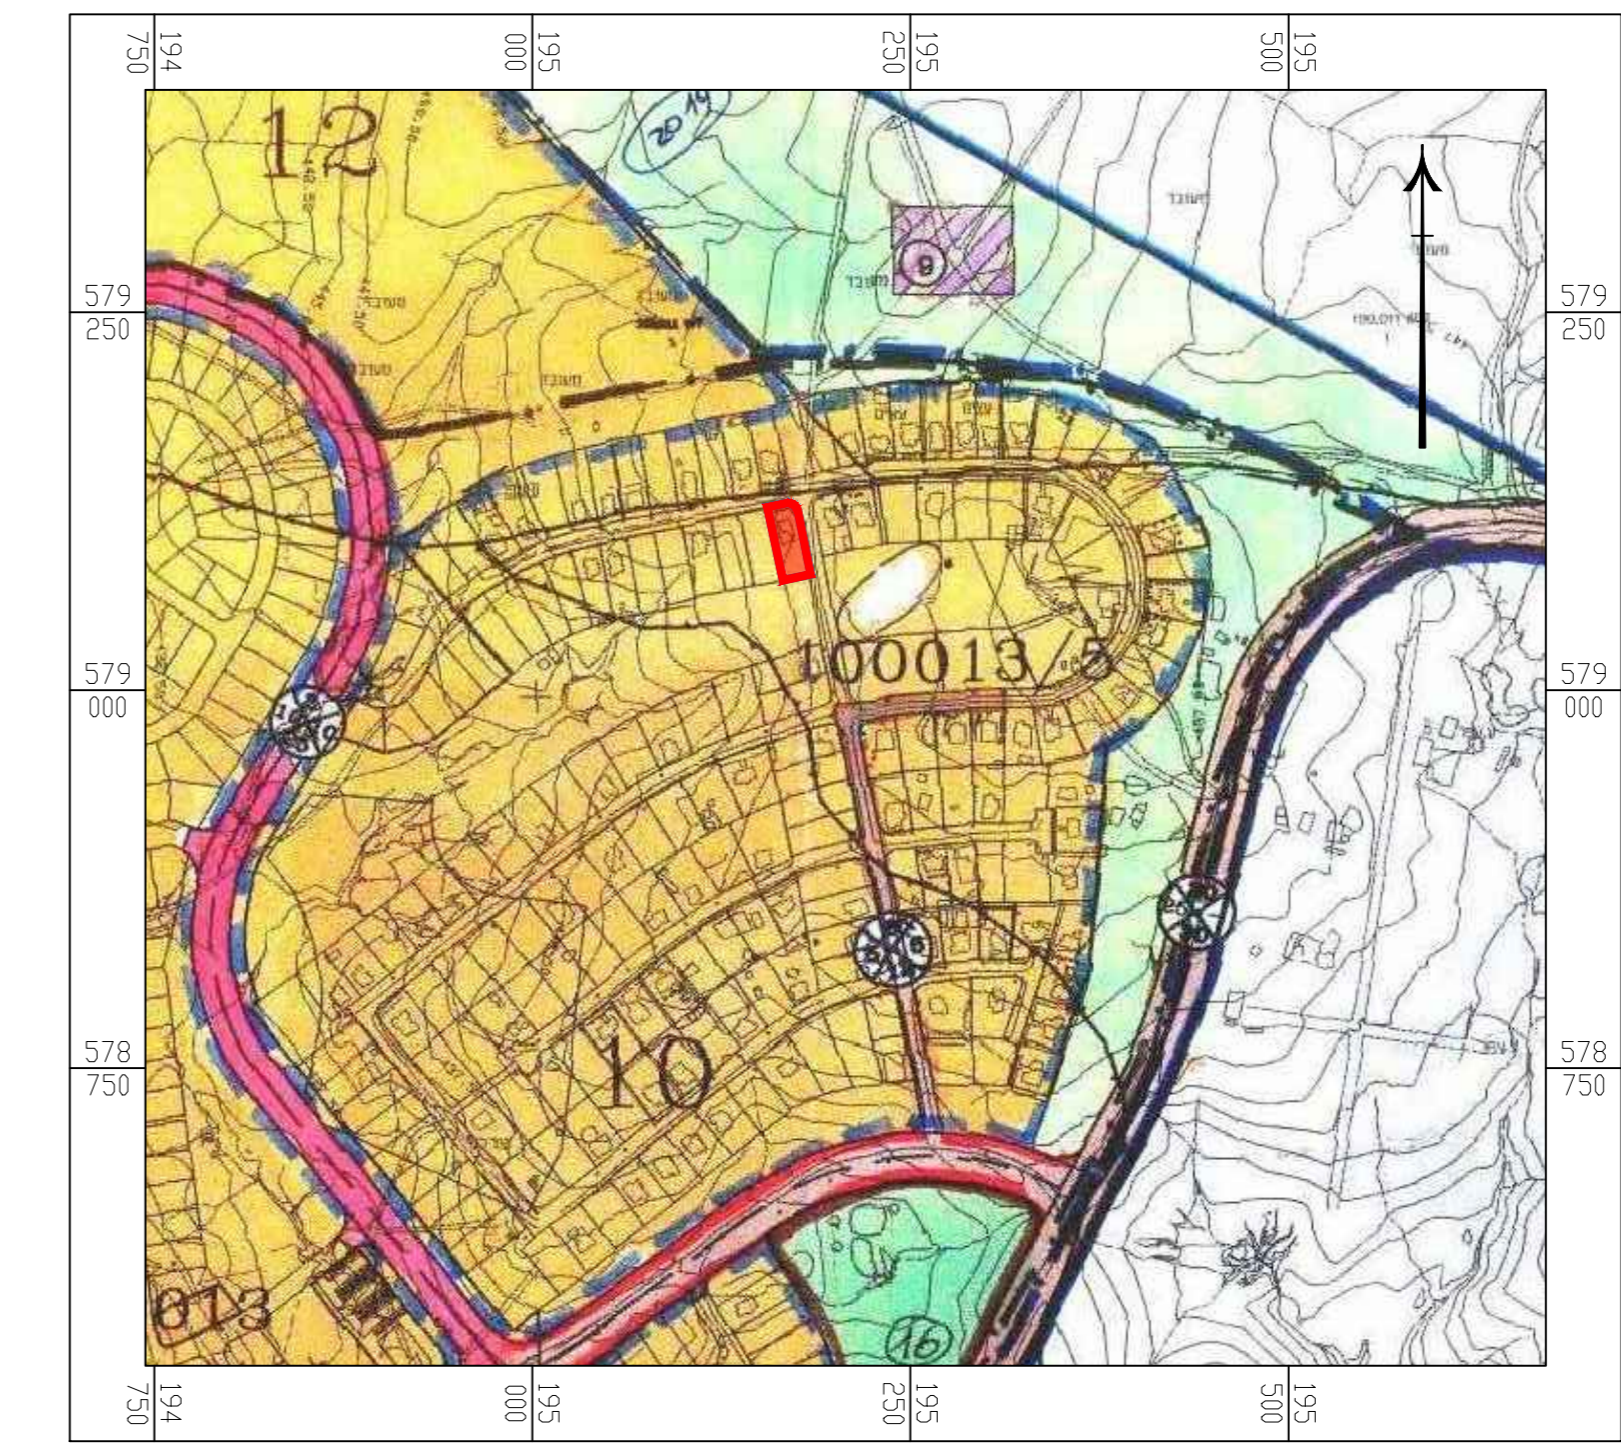

חוק התכנון והבניה, התשכ"ה - 1965 תכנית מפורטת	
מס' 652-0947200	
חזרה שכי 10 מגרש 75 - שינויים בזכויות בניה	
תשריט מצב מאושר גליון 1 מתוך 1	
מחוז	דרום
מרחב תכנון מקומי	נגב מזרחי
רשות מקומית	חזרה
ישוב	חזרה
תאריך	15/12/2021
שם הנספח	קניימ
מצב מאושר	1:250
תרשים סביבה	1:5000
תכנית מתאר מס' 6\177\02\7	1:5000
עורך התוכנית: אריקה לאוב מס' רשיון 25275 שם תאגיד: אריקה לאוב אדרי בעימ	