



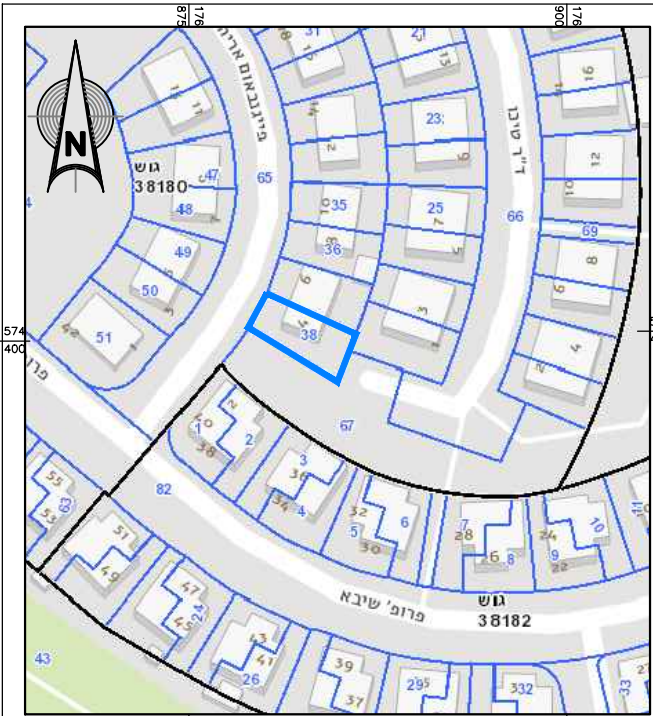

תרשים סביבה קני"מ 1:250

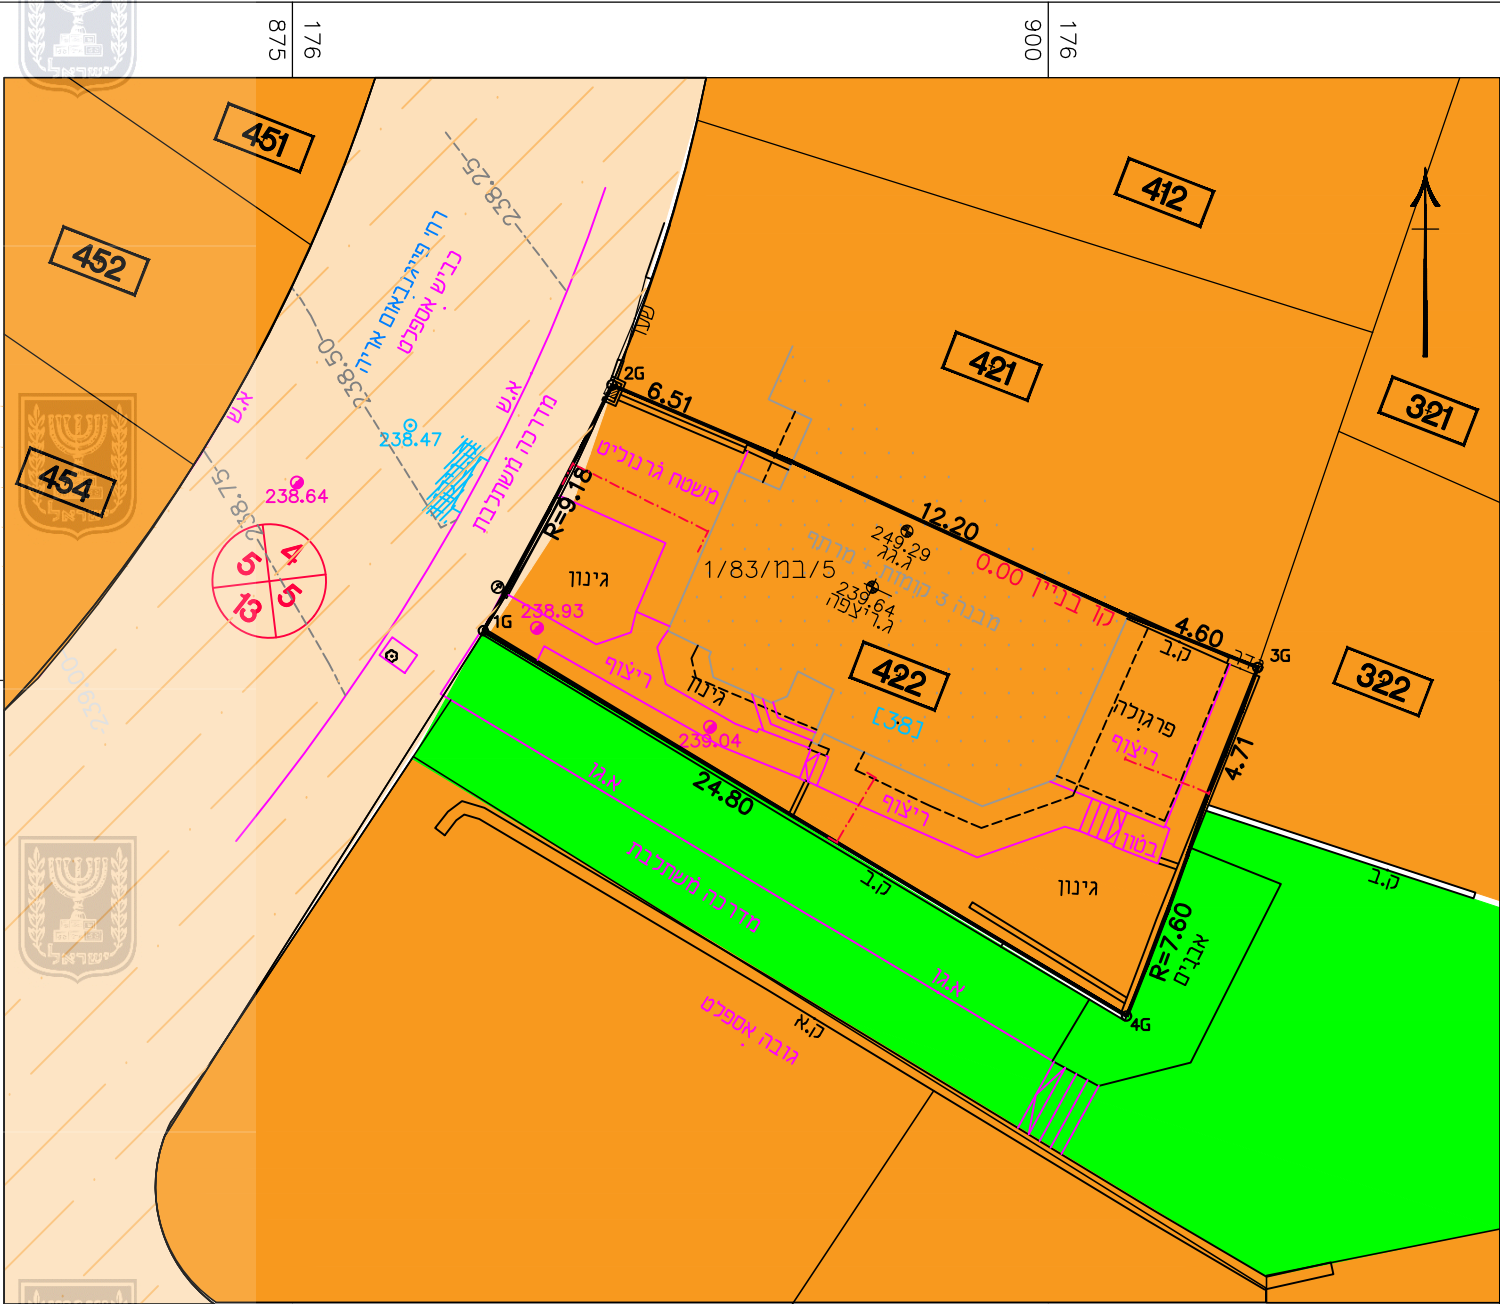

תצלום אוויר קני"מ 1:2500

מצב מאושר	
נספח לתכנית מס 605-0927632	
רצ'י פייגנבאום אריה 4	
שכי נוה מנחם	
באר שבע	
גליון 1 מתוך 1	
תחולה	מנחה
תיאור	
תאריך עריכת הנספח	17/05/2022
קני"מ	1:250
תרשימים נוספים	קני"מ
תרשים סביבה	1:250
תצלום אוויר	1:250
שמות וחתימות:	
שם:	מנחם יאנה
תאריך:	יאנואר 2022
עורך הנספח	

מקרא	
	גבול תכנית
	אזור מגורים אי
	שטח ציבורי פתוח
	דרך קיימת
	גבול גוש
	גבול תא שטח ומספר
	מסי הדרך
	קו בנין
	רוחב הדרך