

27.70°O

181725

181750



575775



575750

575725

181725

181750

23.2°O

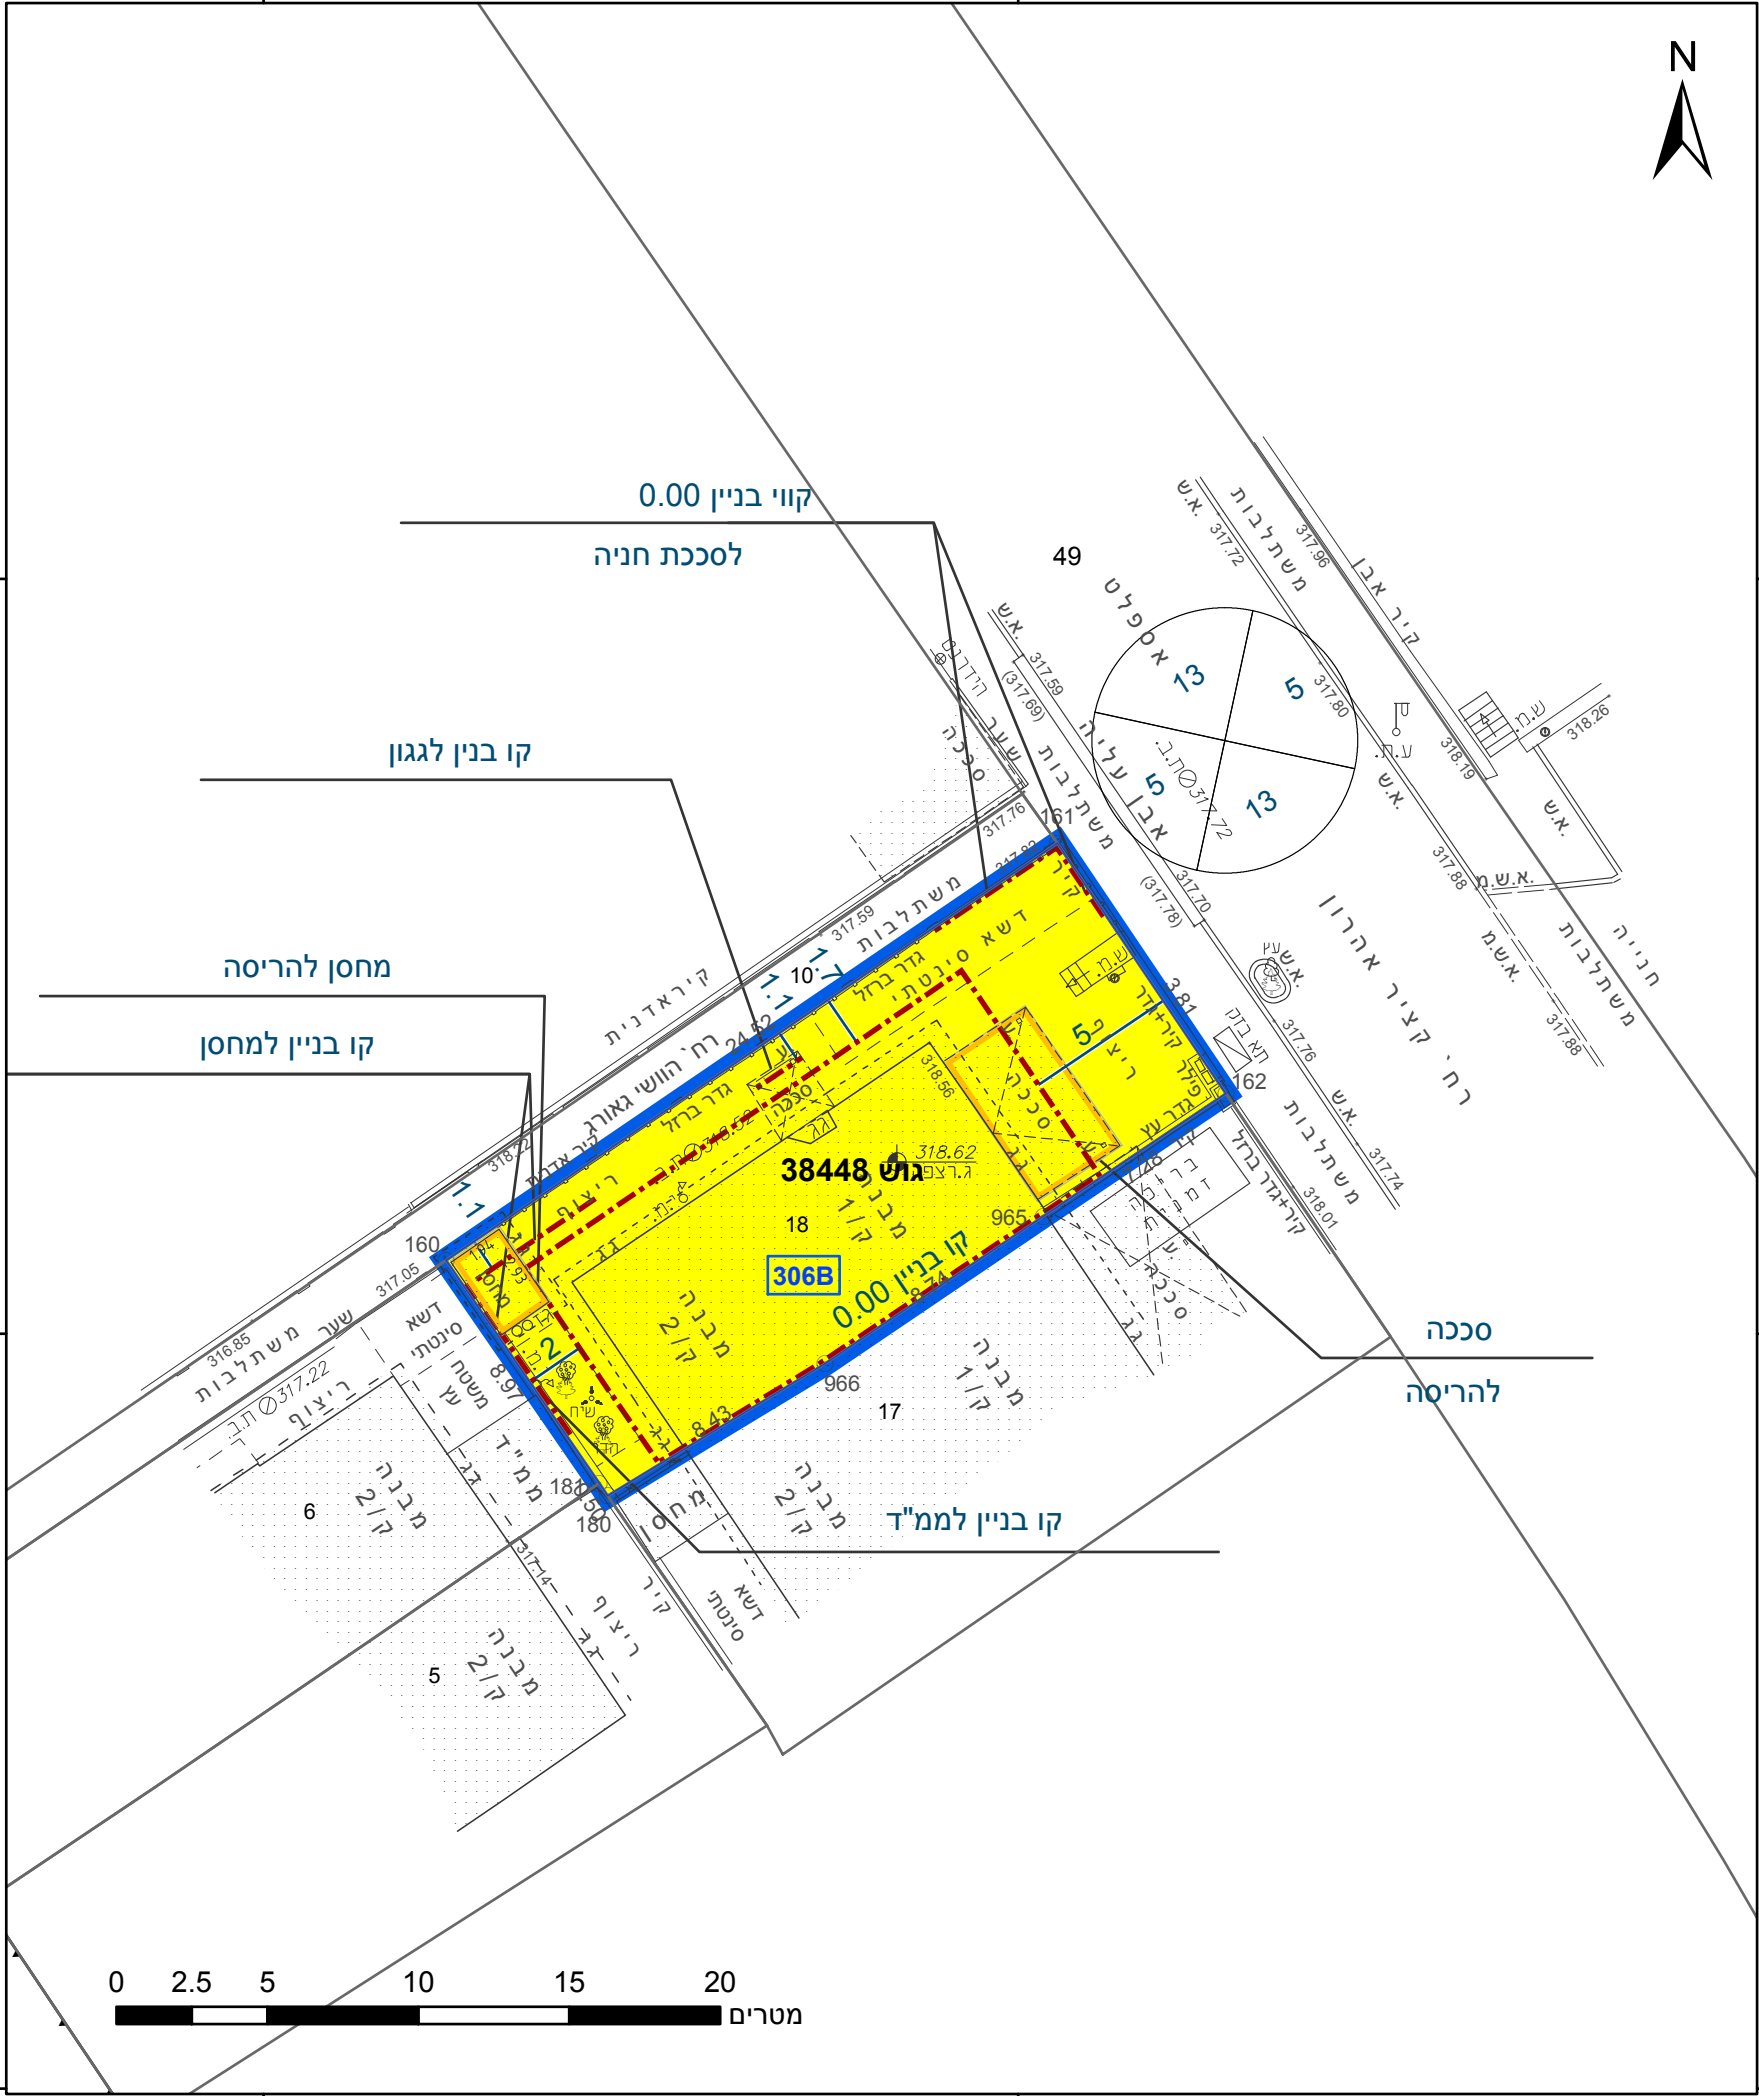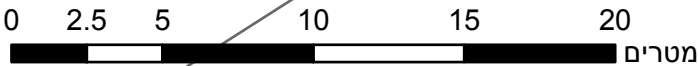

מקרא

גבול התכנית	גוש 1234
גבול גוש ומספרו	5
גבול חלקה ומספרה	
תא שטח ומספרו	1
מספר הדרך	1
קווי בנין	2
רחב הדרך	3

מגורים א	מגורים א
מידות	מידות
קו עזר	קו עזר
להריסה	להריסה
קו-בנין	קו-בנין

אישורים בתכנית מס' 605-1043033

הריני מצהיר בזאת כי המפה הטופוגרפית/המצבית המהווה רקע לתכנית זו, נערכה על ידי ביום 3.10.2021 והיא הוכנה לפי הוראות נוהל מבא"ת ובהתאם להוראות החוק ולתקנות המודדים שבתוקף. דיוק הקו הכחול והקדסטר: מדידה אנליטית מלאה ברמת תצ"ר	בובליק ז	1110
שם המודד	שם המודד	מספר רשיון
חתימה	חתימה	תאריך

חוק התכנון והבנייה, התשכ"ה - 1965 תכנית מפורטת

מס' 605-1043033

מגורים ברח' קציר אהרון 35, שכ'
רמות, באר שבע

תשריט מצב מוצע		גיליון 1	מתוך 1
מחוז	דרום		
מרחב תכנון מקומי	באר שבע		
רשות מקומית	באר שבע		
ישוב	באר שבע		

תכנית בסמכות	מקומית
איחוד וחלוקה	ללא איחוד וחלוקה
היתרים או הרשאות	תכנית שמכוחה ניתן להוציא היתרים או הרשאות

מונה תדפיס התשריט	6
מועד הפקה	24/04/2022
שטח התכנית	0.241 דונם
קנה מידה	1:250

שמות*	
מגיש תכנית	אלכסנדר שרשבסקי
מגיש תכנית	יאנה שרשבסקי
עורך ראשי	סבטלנה צבולסון

בעלי ענין בקרקע*

טבלת גושים וחלקות*

מספר גוש	חלק	מספר חלקות	מספר חלקות
38448	18	מספר חלקות	מספר חלקות

* הרשימה המלאה מפורטת בהוראות התכנית / בהודעה שפורסמה בעיתונות וברשומות

תרשים התמצאות - קנ"מ 1:1250



שנת צילום אוויר: 2019

מספר תכנית: 605-1043033, מספר גירסת תשריט: 6