


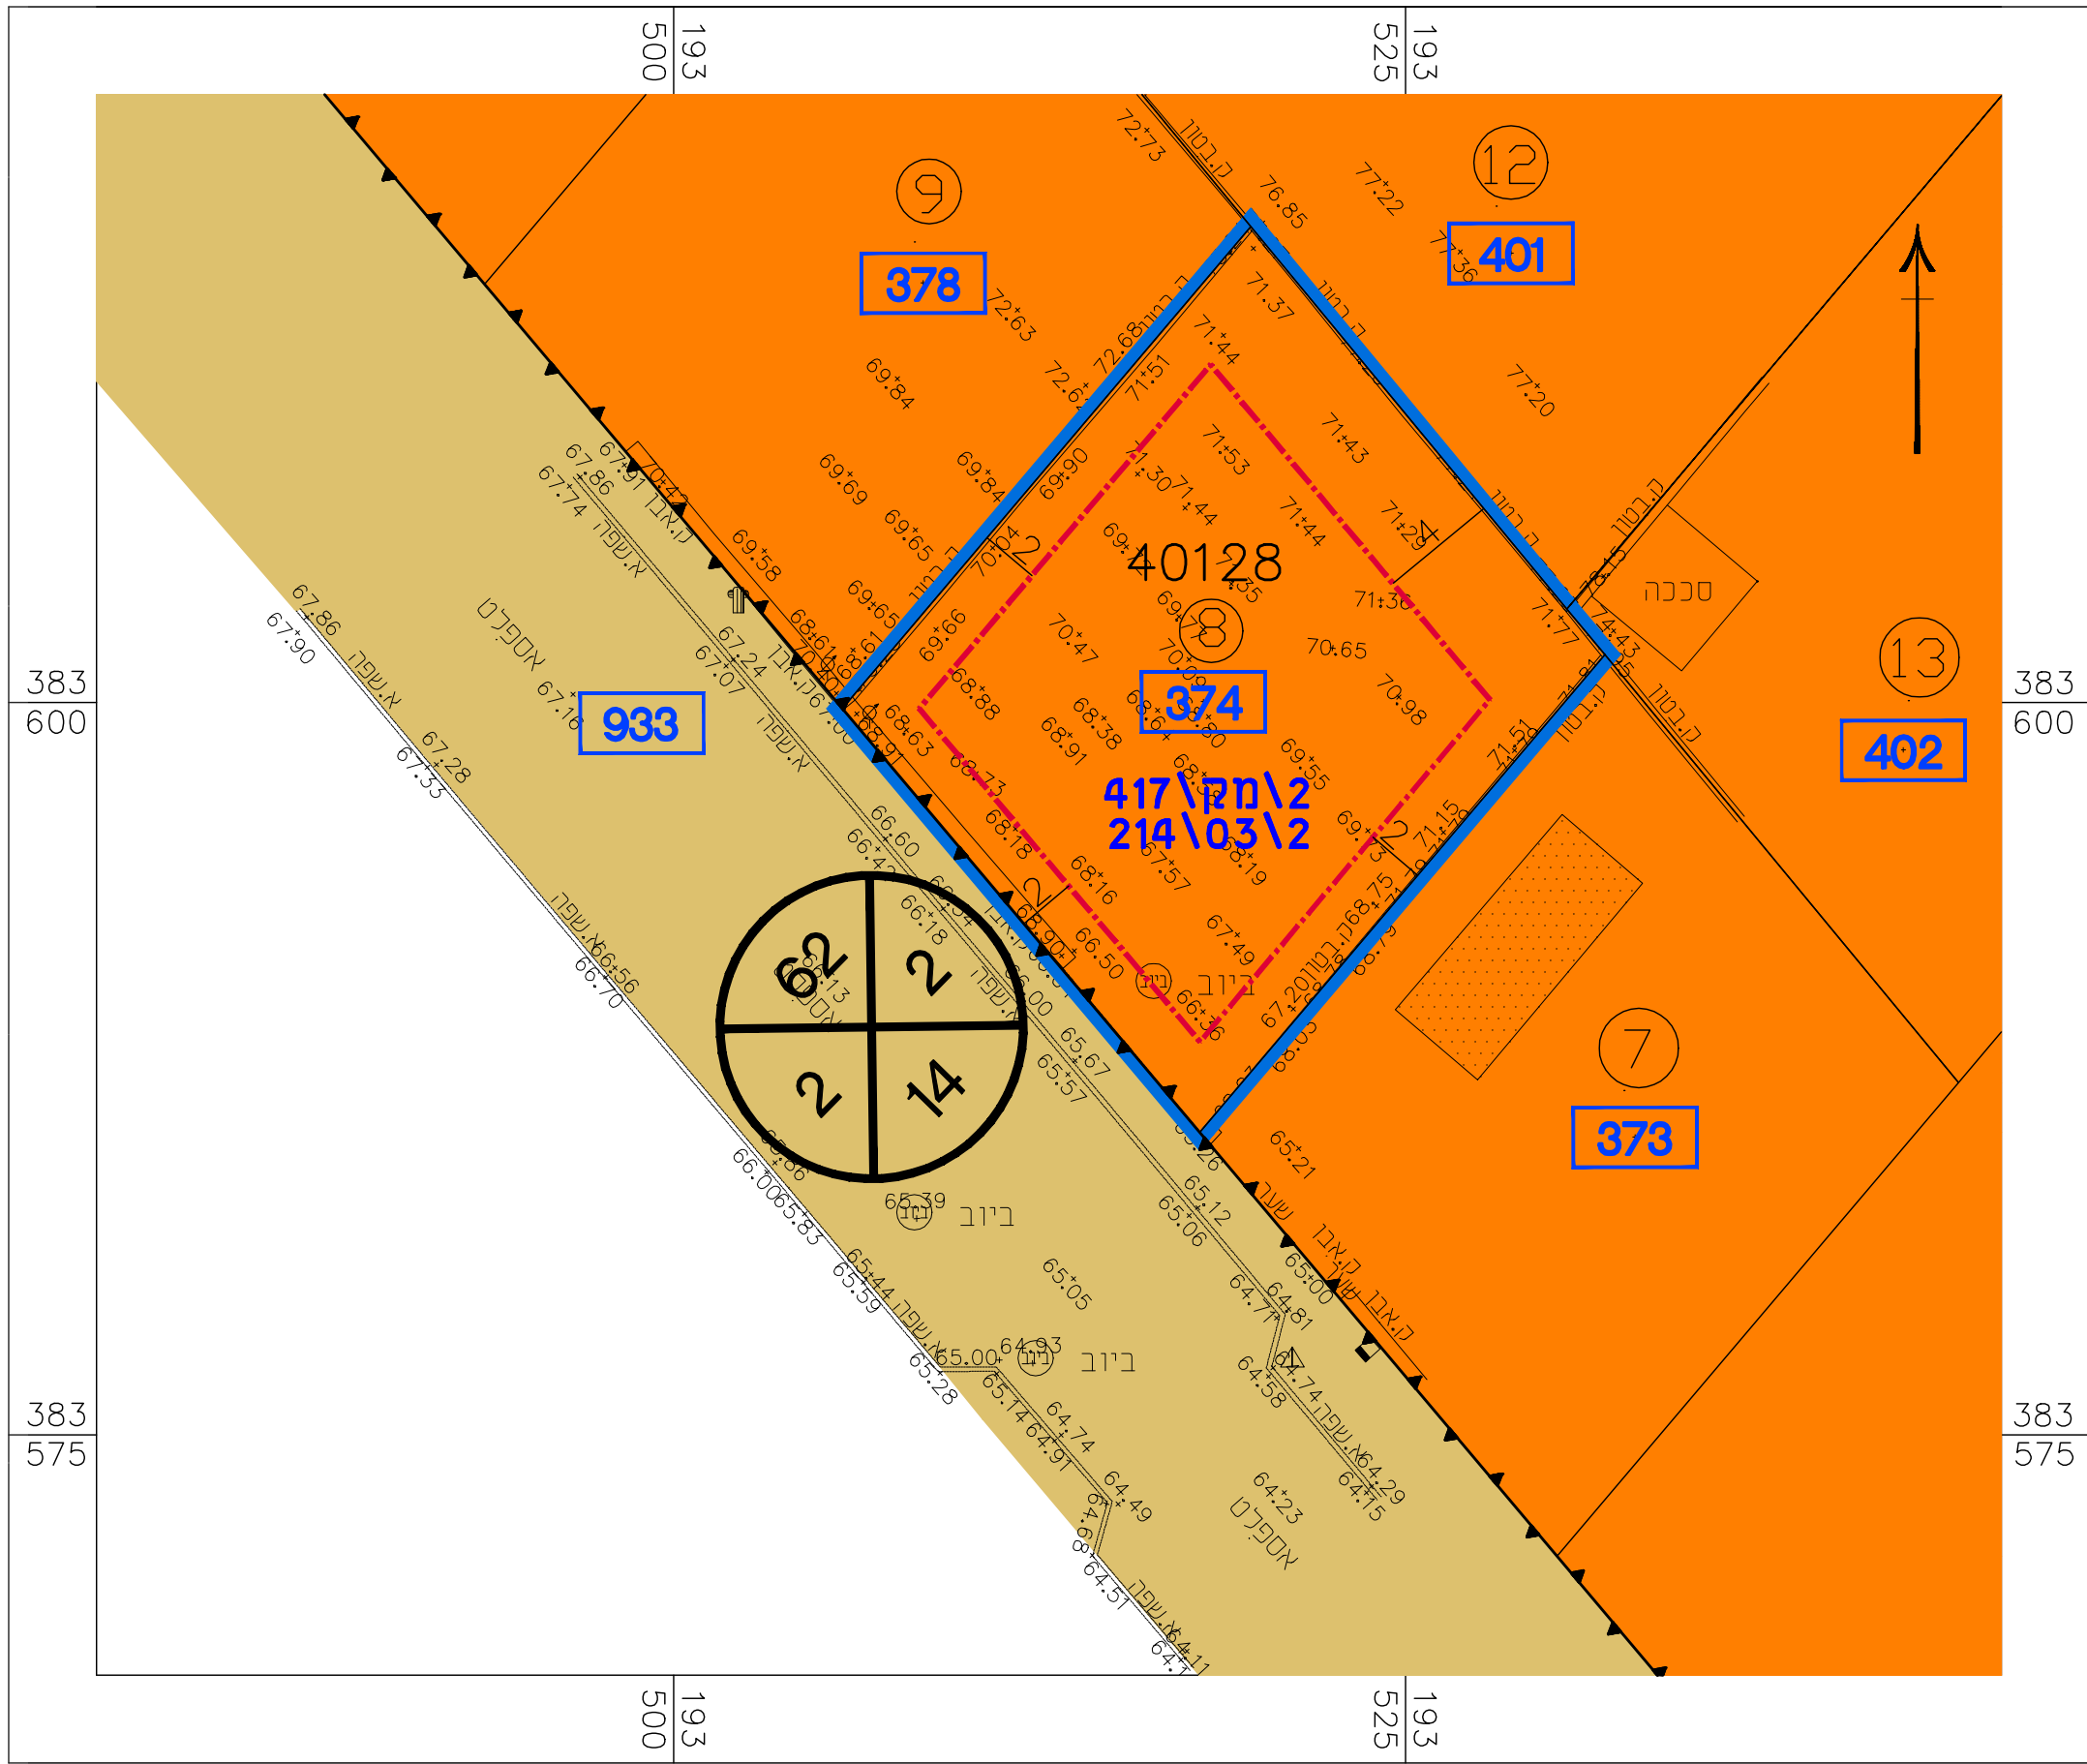

קנ"מ 1:250


מצב מאושר



מקרא  
מצב מאושר



תרשים סביבה קנ"מ 1:2500

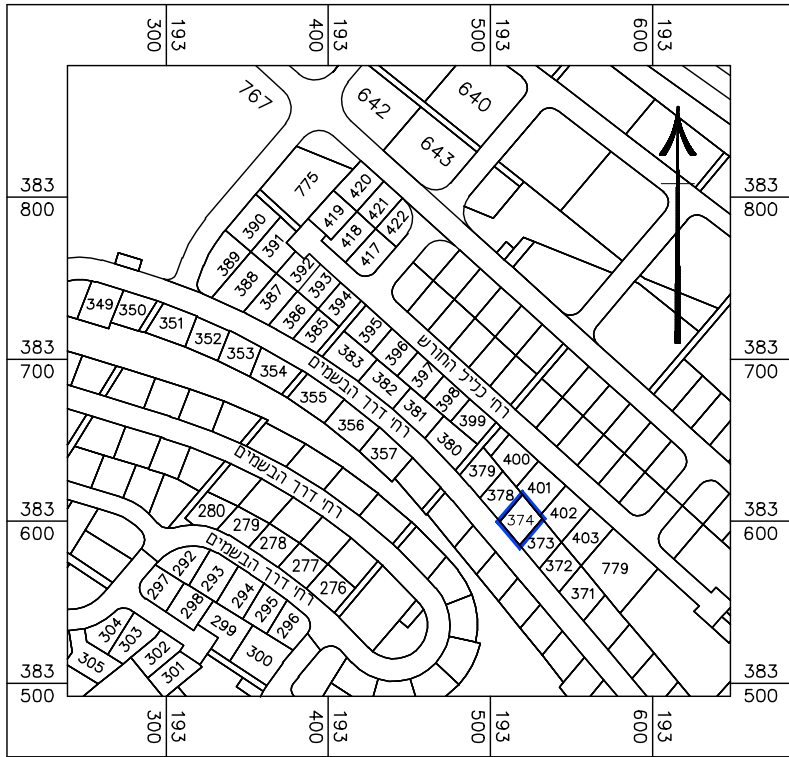

קניימ 1:5.000

תרשים סביבה



חוק התכנון והבנייה, התשכ"ה - 1965  
תכנית מפורטת

מס' 602-0989491

מגורים במגרש מס' 374  
ברח' דרך הבשמים 16  
שכ' שחמון אילת

תשריט מצב מאושר גליון 1 מתוך 1

|                  |            |
|------------------|------------|
| מחוז             | דרום       |
| מרחב תכנון מקומי | אילת       |
| רשות מקומית      | אילת       |
| ישוב             | אילת       |
| תאריך            | 15.06.2021 |

| שם תנספח    | קני"מ  |
|-------------|--------|
| מצב מאושר   | 1:250  |
| תרשים סביבה | 1:2500 |
| תרשים נוסף  | 1:5000 |
| תרשים נוסף  | -      |
| תמונה נוספת | -      |

שמות וזחתימות:

|              |                   |         |
|--------------|-------------------|---------|
| עורך התוכנית | שם: סבטלנה כצלסון | זחתימה: |
|              | תאריך:            |         |