


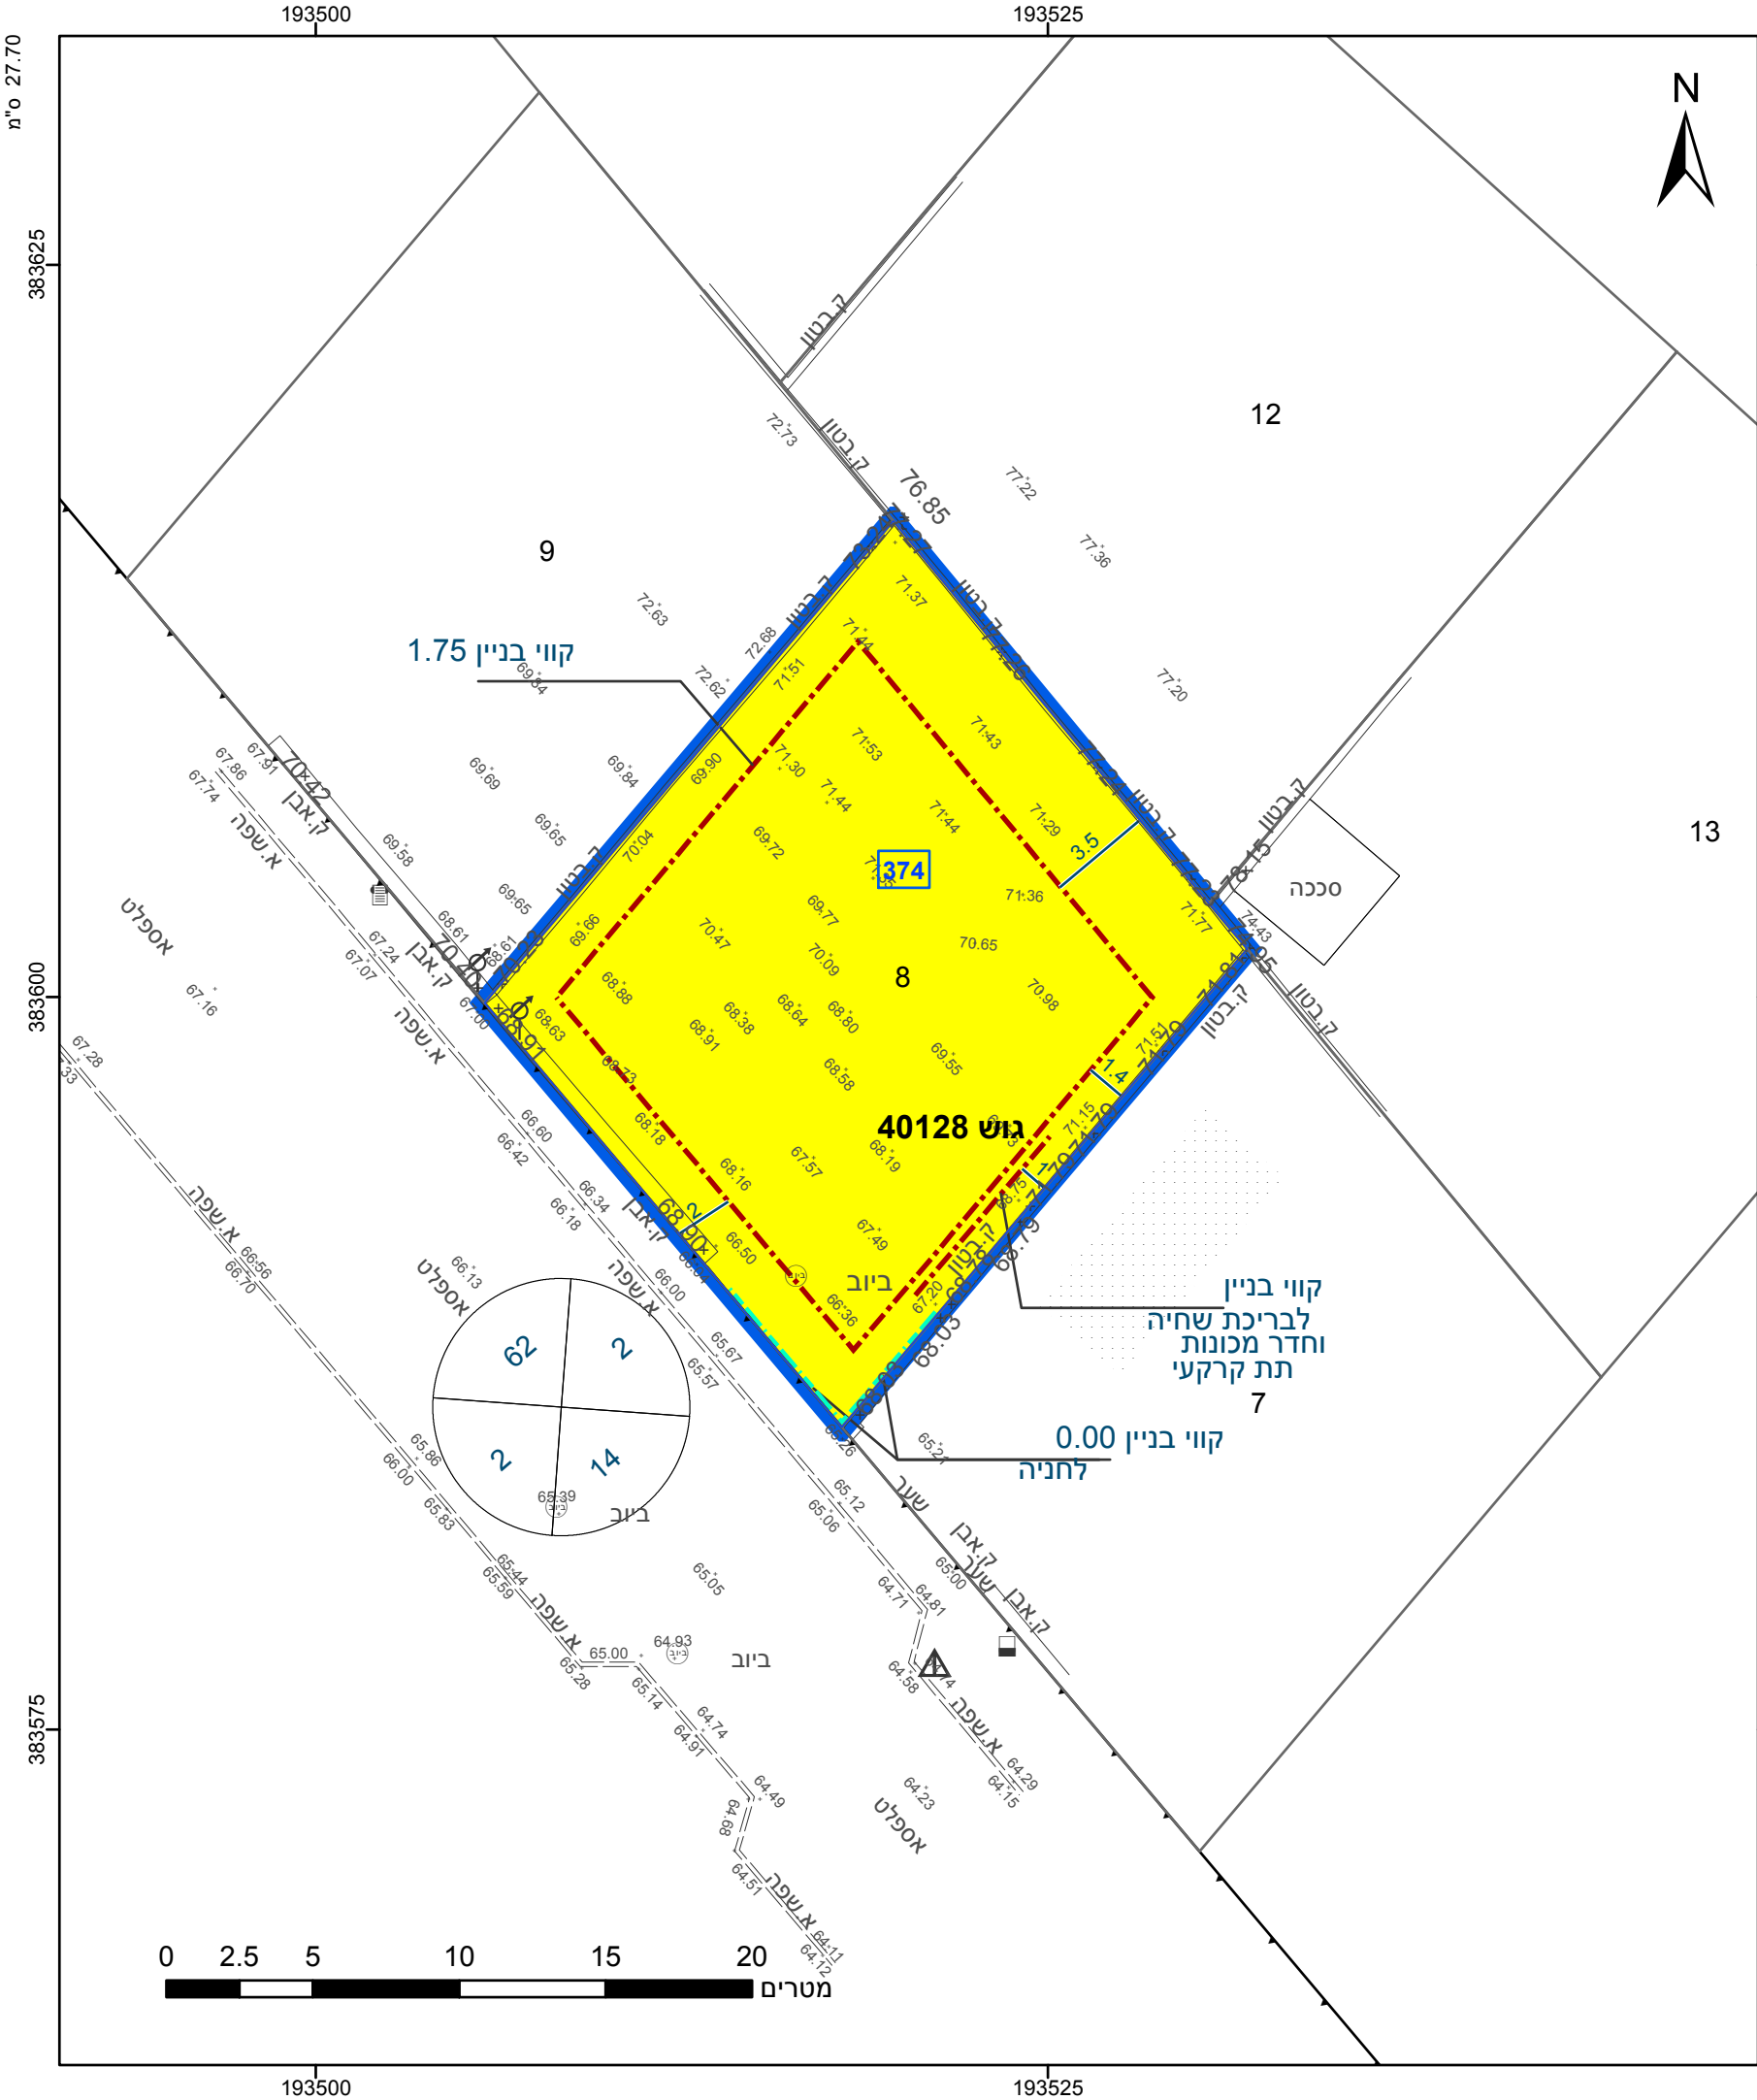

מקרא

גבול התכנית

גוש 1234

גבול גוש ומספרו

גבול חלקה ומספרה

תא שטח ומספרו

מספר הדרך

קווי בנין

רוחב הדרך

מגורים א

מידות

קו עזר 3

קו בנין תחתית/תת קרקעי

קו-בנין

הריני מצהיר בזאת כי המפה הטופוגרפית/המצבית המהווה רקע לתכנית זו, נערכה על ידי ביום 10.5.2021 והיא הוכנה לפי הוראות נוהל מבא"ת ובהתאם להוראות החוק ולתקנות המודדים שבתוקף. דיוק הקו הכחול והקדסטר: קו כחול (בלבד) ברמה אנליטית

עואד עלא

שם המודד

987

מספר רשיון


תאריך

חתימה

חוק התכנון והבנייה, התשכ"ה - 1965 תכנית מפורטת	
מס' 602-0989491	
מגורים במגרש מס' 374 ברח' דרך הבשמים 16, שכ' שחמון 6, אילת	
תשריט מצב מוצע	
מחוז	דרום
מרחב תכנון מקומי	אילת
רשות מקומית	אילת
ישוב	אילת
תכנית בסמכות	מקומית
איחוד וחלוקה	ללא איחוד וחלוקה
היתרים או הרשאות	תכנית שמכוחה ניתן להוציא היתרים או הרשאות
מונה תדפיס התשריט	16
מועד הפקדה	05/05/2022
שטח התכנית	0.401 דונם
קנה מידה	1:250
שמות*	
מגיש תכנית	כבת לוטפי תאגיד:
עורך ראשי	סבסלנה כצנסלון תאגיד:

בעלי עניין בקרקע*	
בעלים	כבת לוטפי תאגיד:

טבלת גושים וחלקות*			
מספר גוש	חלק/כל הגוש	מספרי חלקות בשלמותן	מספרי חלקות בחלקיותן
40128	חלק 8		

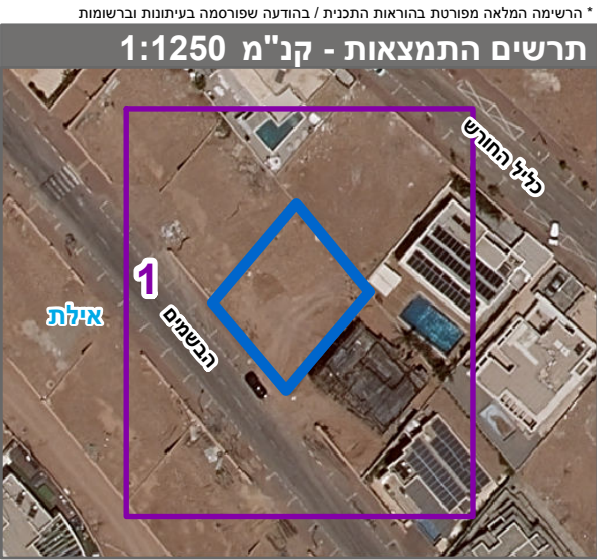

שנת צילום אוויר: 2019