

תכנית שכון ציבורי ערד, הרדוף (מי ערד)

הוכנה ע"פ חוק רשום שכונים צבורים/הוראות השעה) תשכ"ד - 1964.
ועפ"י מדידה מיום 18/11/2021 של מודדת מוסמכת אריאלה קוארטלר מס' רישיון 1305.

תכנית מס' 4/16/17.....

מחוז : הדרום

נפה : באר שבע

גוש : 38226

חלק מחלקה : 73

גוש : 38214

חלקות בשלמות: 21,57,64,106

חלקי חלקות: 68,69

שטח התוכנית: 8.632 ד"מ

טבלת שטחים ואזורים			
שם האיזור	מס' המגרש	שטח בד"מ	שטח ב%
אזור מגורים	1-22	6.945	80.5
דרך קיימת ומוצעת		0.987	11.4
שטח ציבורי פתוח	700	0.097	1.1
שטח פרטי פתוח	500	0.132	1.5
שטח פרטי פתוח + חניה פרטית	501	0.471	5.5
סה"כ		8.632	100

☐			
☐			
חתימה	שינויים	תאריך	מחוז
ערד הרדוף (מי ערד)			
קנה מידה 1:250		מס' סידורי	מס' הזמנה
18/11/2021 תאריך		1	מפה
חתימה			
אריאלה א-סרי קוארטלר מודדת מוסמכת רישון מי 1305			

- מקרא
- גבול תוכנית
 - מגורים
 - דרך מאושרת
 - שטח פ
 - שטח פ
 - חניה פרטית
 - גבול גוש מקורי
 - גבול חלקה מקורית
 - גבול חלקה מוצעת
 - מספר חלקה מקורית 82
 - מספר מגרש 700

חתימת רשות מקרעי ישראל
בשם בעל הזרוע

חתימת מינייה
מכירות בכירות רשום פרצלציה

חתימה היוזם

חתימה המגיש
משרד הבינוי השיכון

חוק רישום שיכונים ציבוריים

(הוראת שעה) תשכ"ד - 1964



ועדת התיאום

אושר בהתאם לחוק הנ"ל

תאריך: 29.8.2022

- חתימת נציג שר הבינוי והשיכון
- חתימת נציג שר הפנים
- חתימת נציג שר המשפטים
- חתימת נציג רשות מקרעי ישראל
- חתימת נציג הרשות המקומית
- חתימת נציג השר להגנת הסביבה
- חתימת נציג המרכז למיפוי ישראל

תרשים סביבה קנ"מ 1:2500

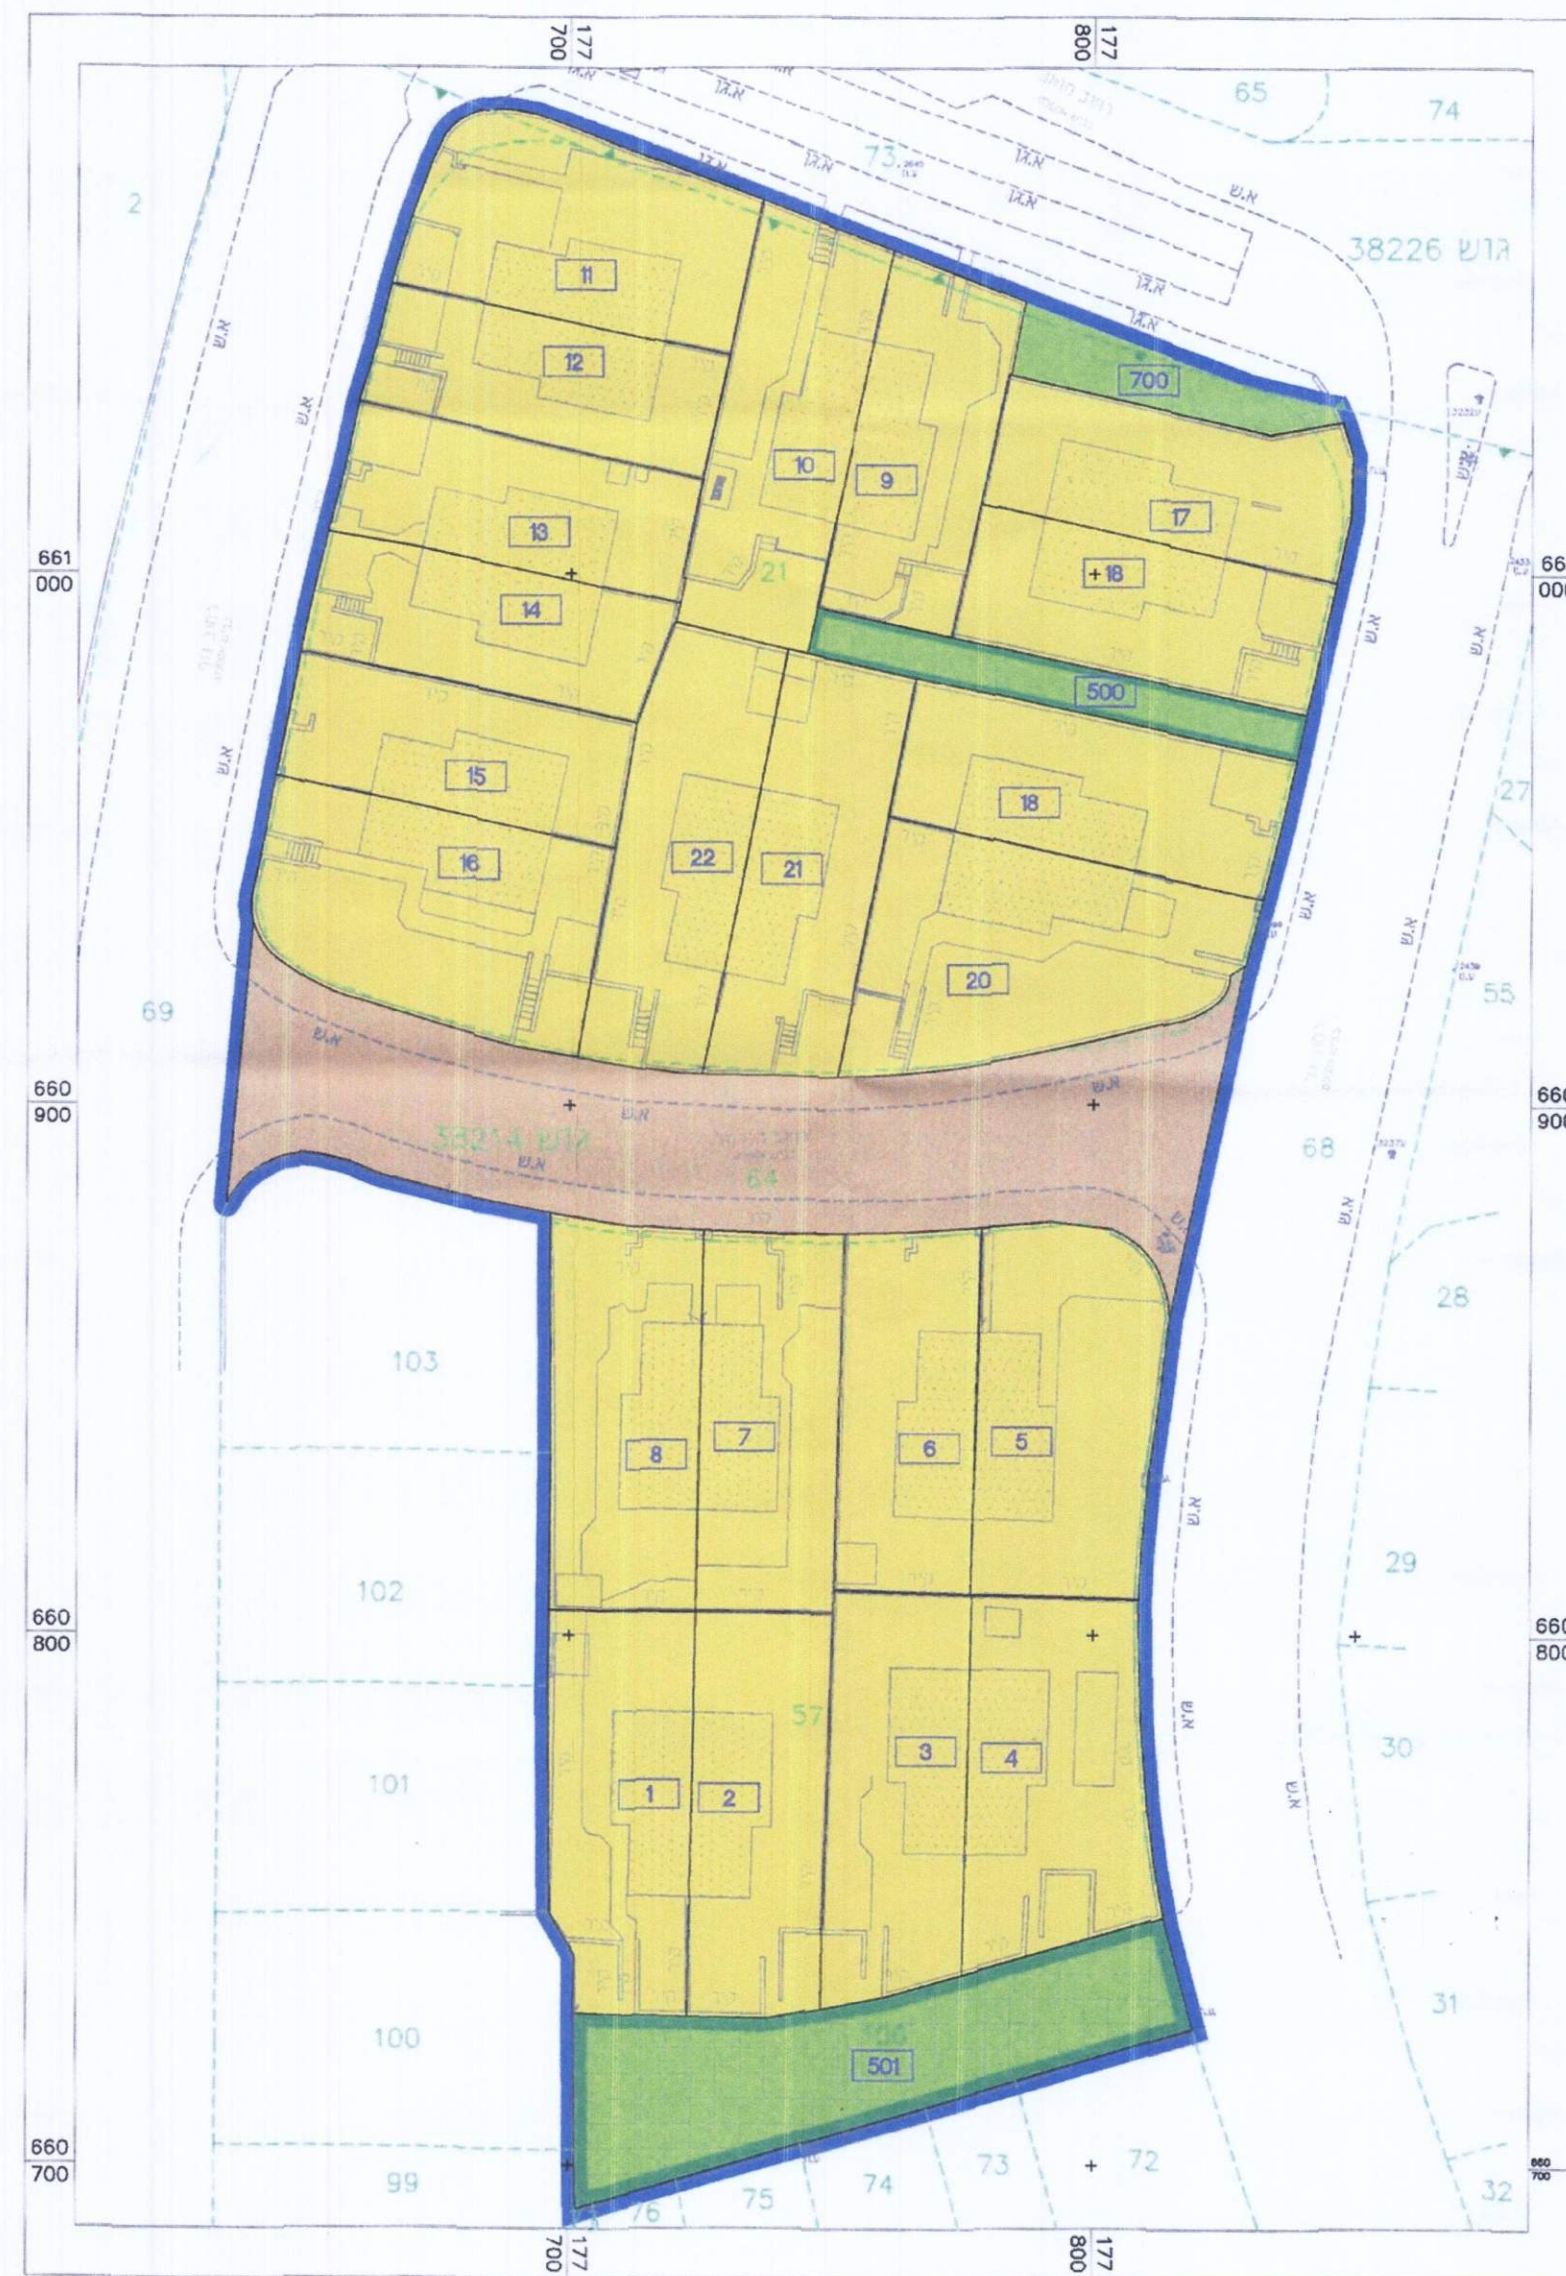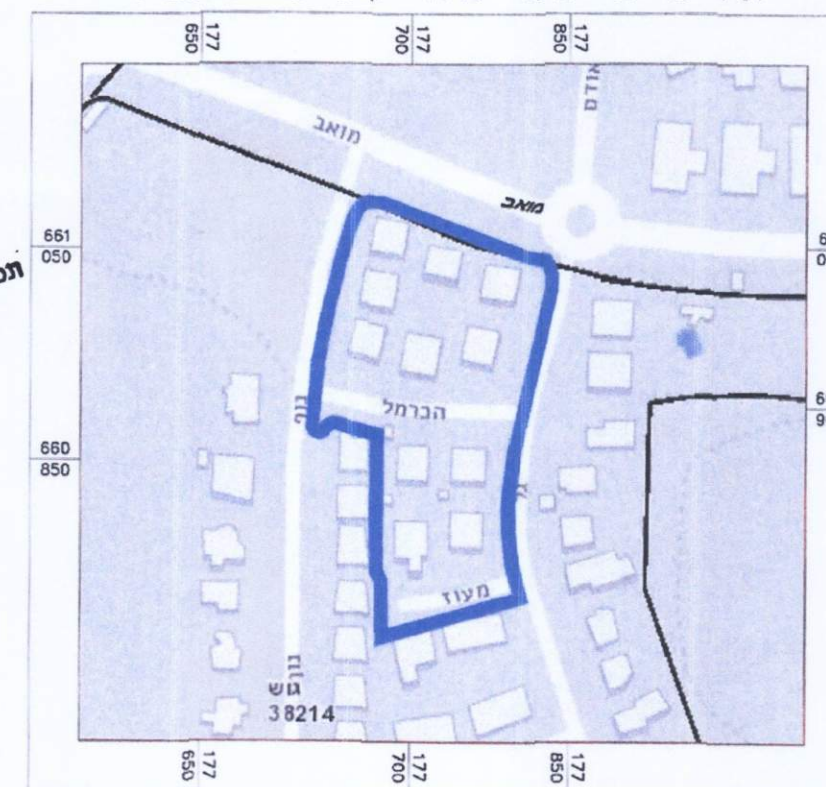

קנה מידה 1:500

0 10 20 30 40 50 מטר