



מצב מאושר קנ"מ 1:500

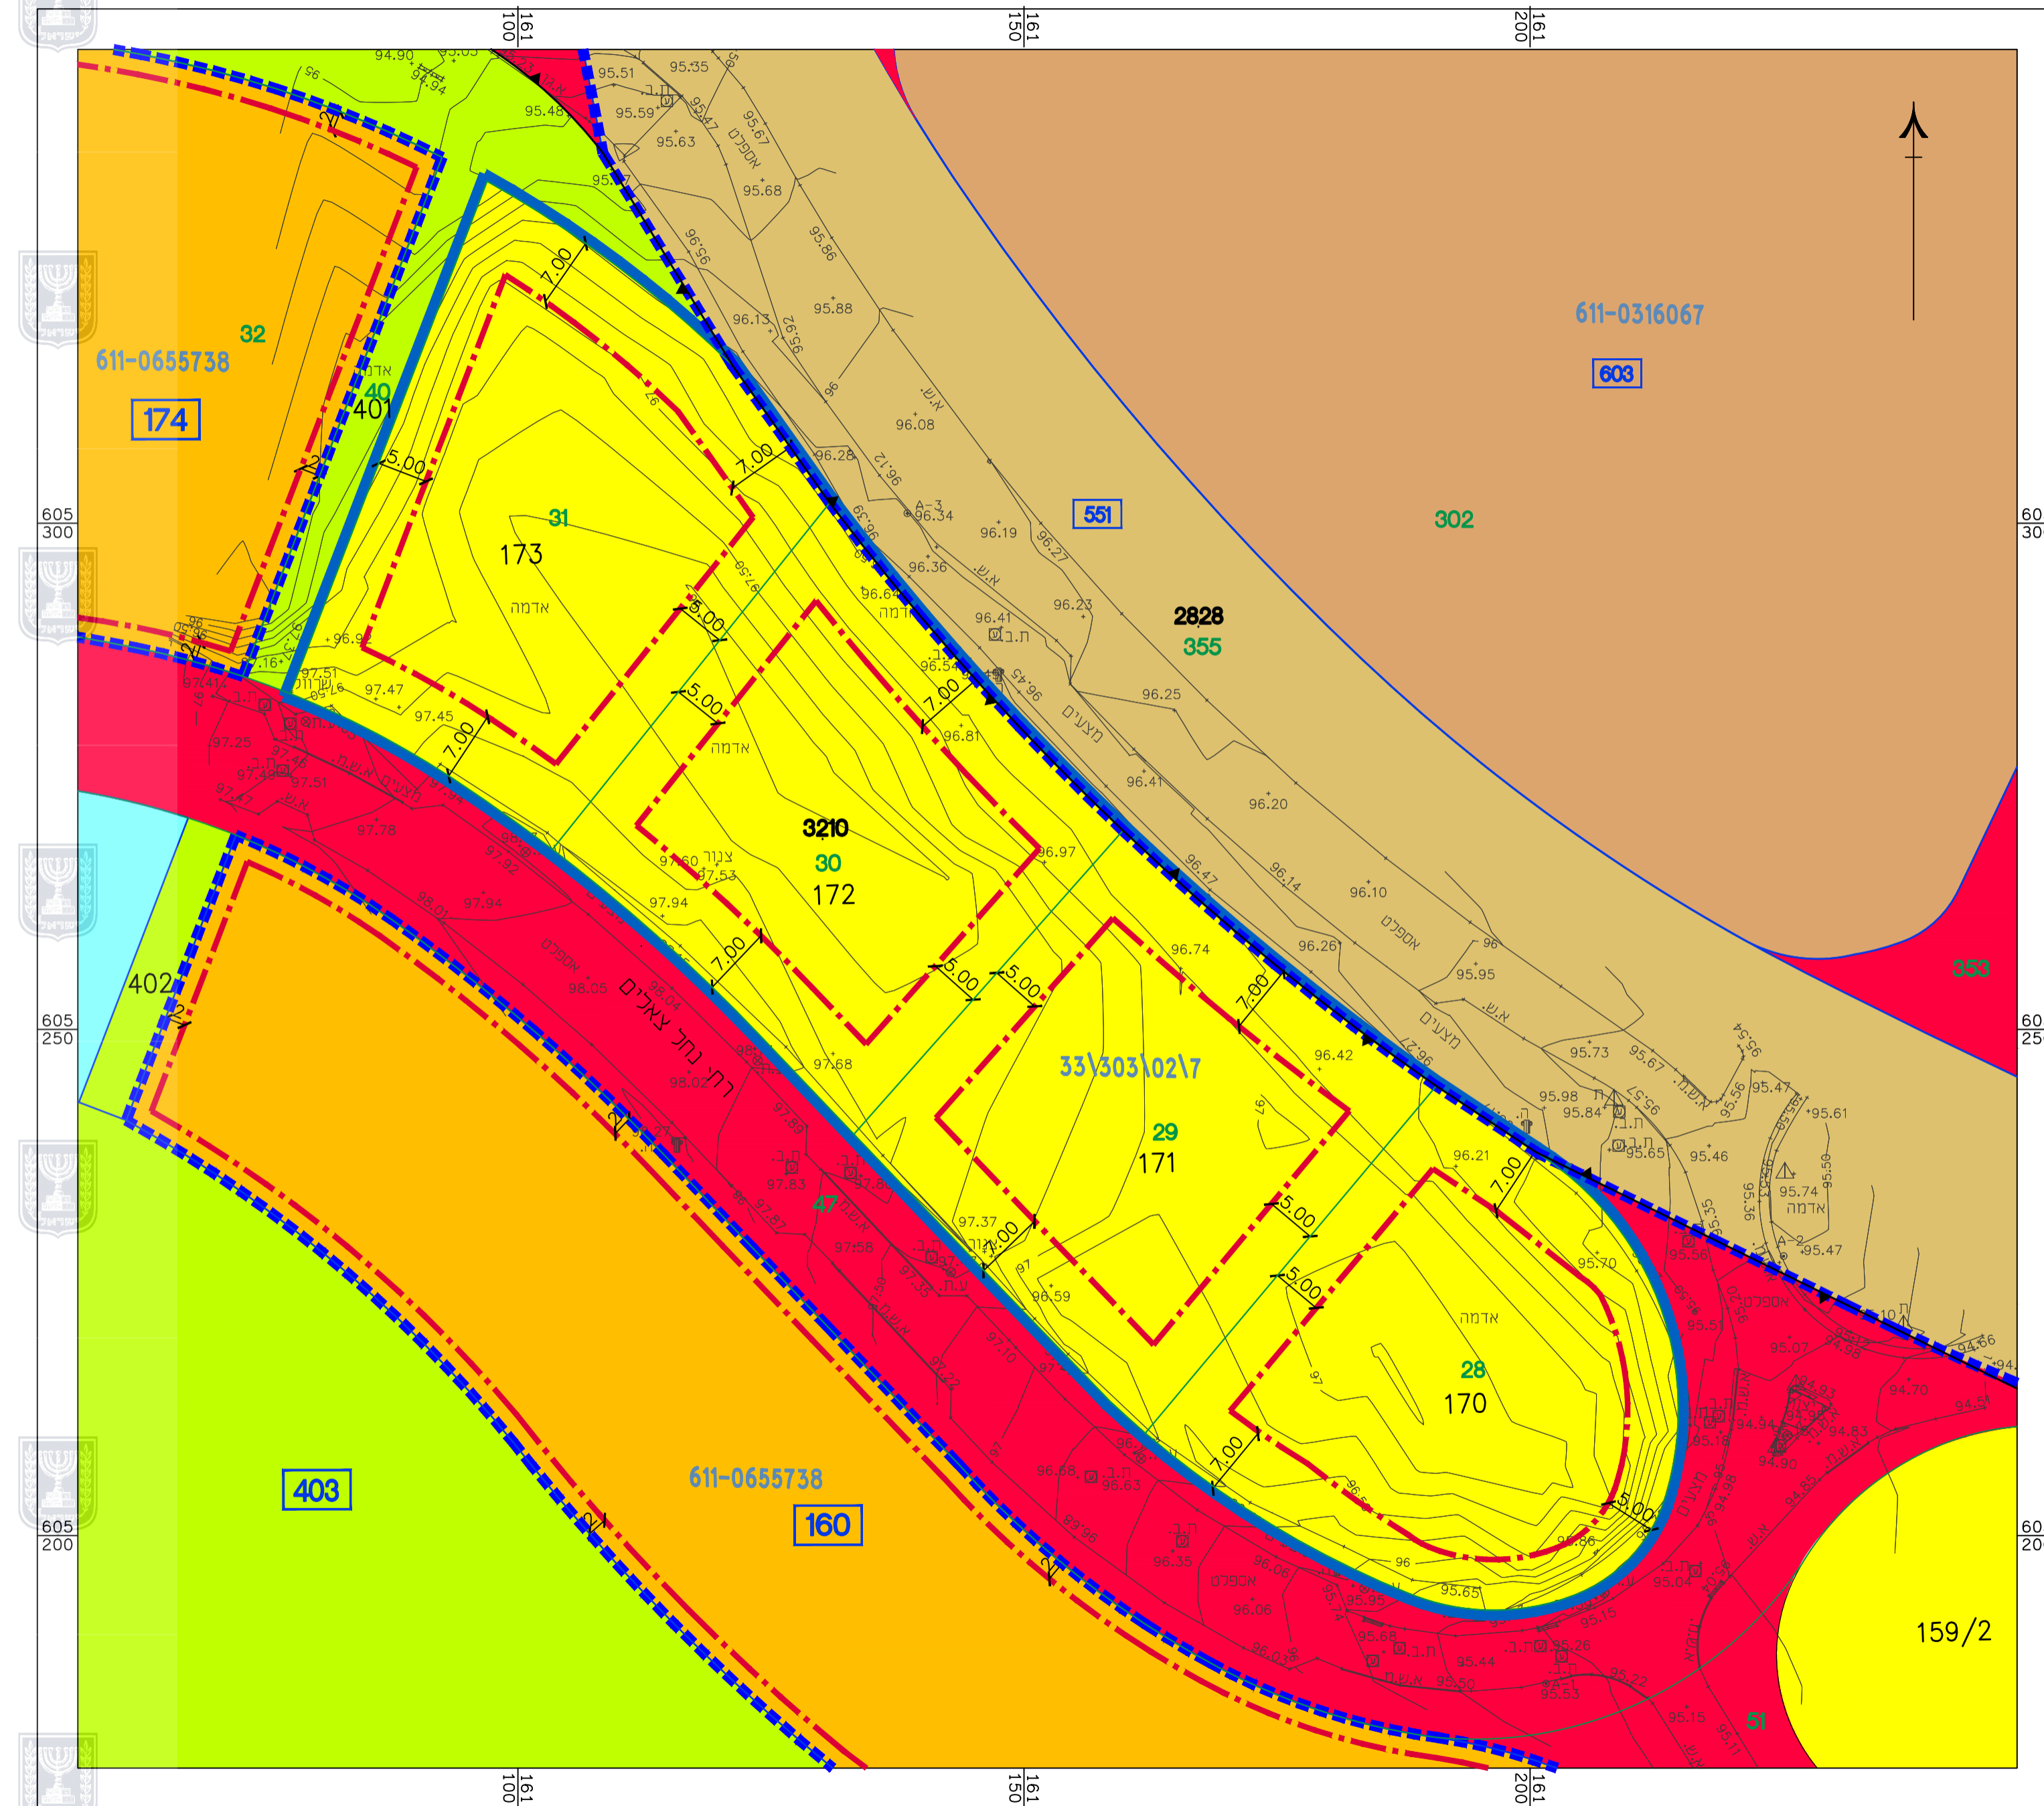

מקרא מצב מאושר

- גבול התכנית
- - - גבול תכנית מאושרת
- · - קווי בניין
- מגורים ג'
- מגורים ב'
- מבנים ומסדות ציבור
- דרך קיימת
- מגורים ב'
- שטח פרטי פתוח
- 00 מספר הדרך
- X קו בניין
- 00 רוחב הדרך
- 172 מס' מגרש
- 174 גבול תא שטח ומספרו
- 3210 מס' גוש
- ▲ גבול גוש
- 7 גבול ומס' חלקה

תרשים התמצאות כללית קנ"מ 1:10000

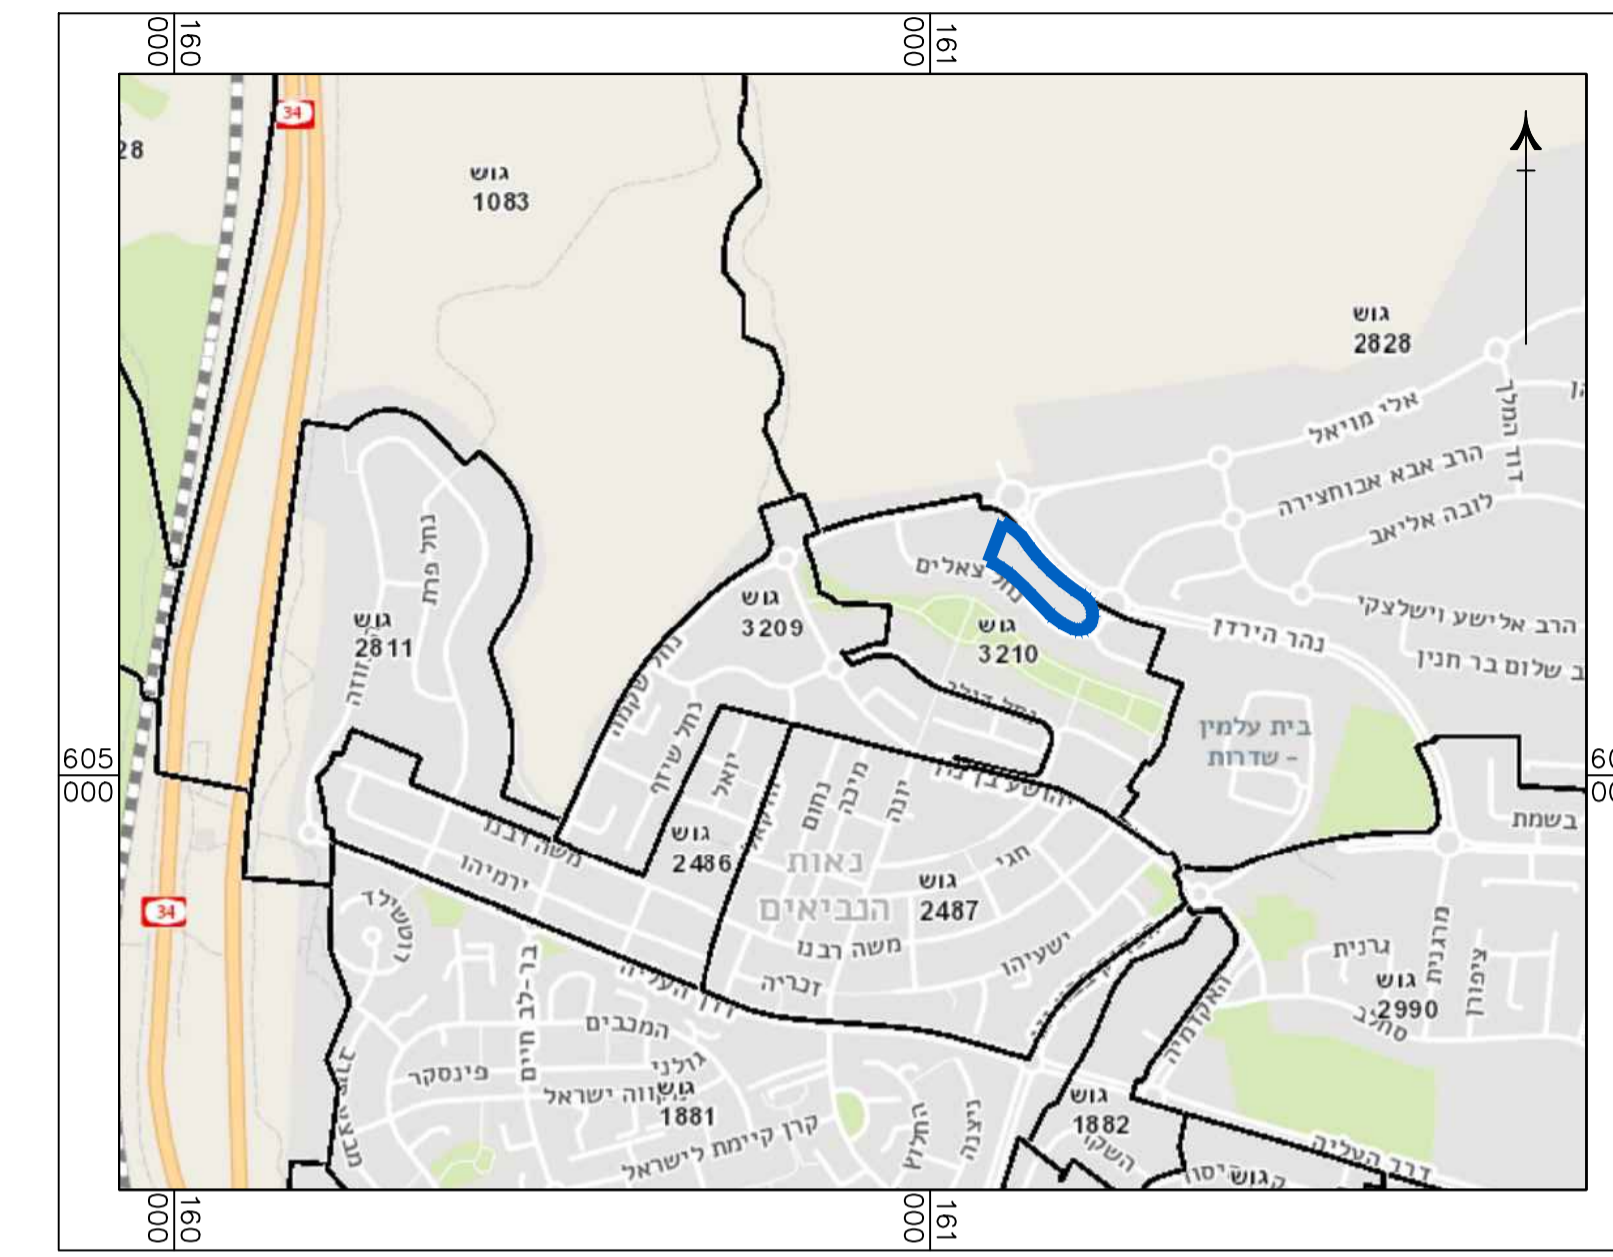

תרשים סביבה קרובה קנ"מ 1:5000



חוק התכנון והבנייה, התשכ"ה - 1965
תכנית מפורטת

מס' 611-1028547

**מגורים במגרש מס' 1703,
שכי נאות השקמה, שדרות**

מצב מאושר גליון 1 מתוך 1

שם הנספח	קנ"מ
מצב מאושר	1:500
תרשים סביבה	1:5000
תרשים נוסף	1:10000
תרשים נוסף	-
תמונה נוספת	-

תאריך: 05.10.2021

שמות וחתימות:

עורך התוכנית	שם: נסליה ליפובצקי תאריך: ליפובצקי נסליה אדריכלים
חתימה:	