


0° 27.70

219175

219200

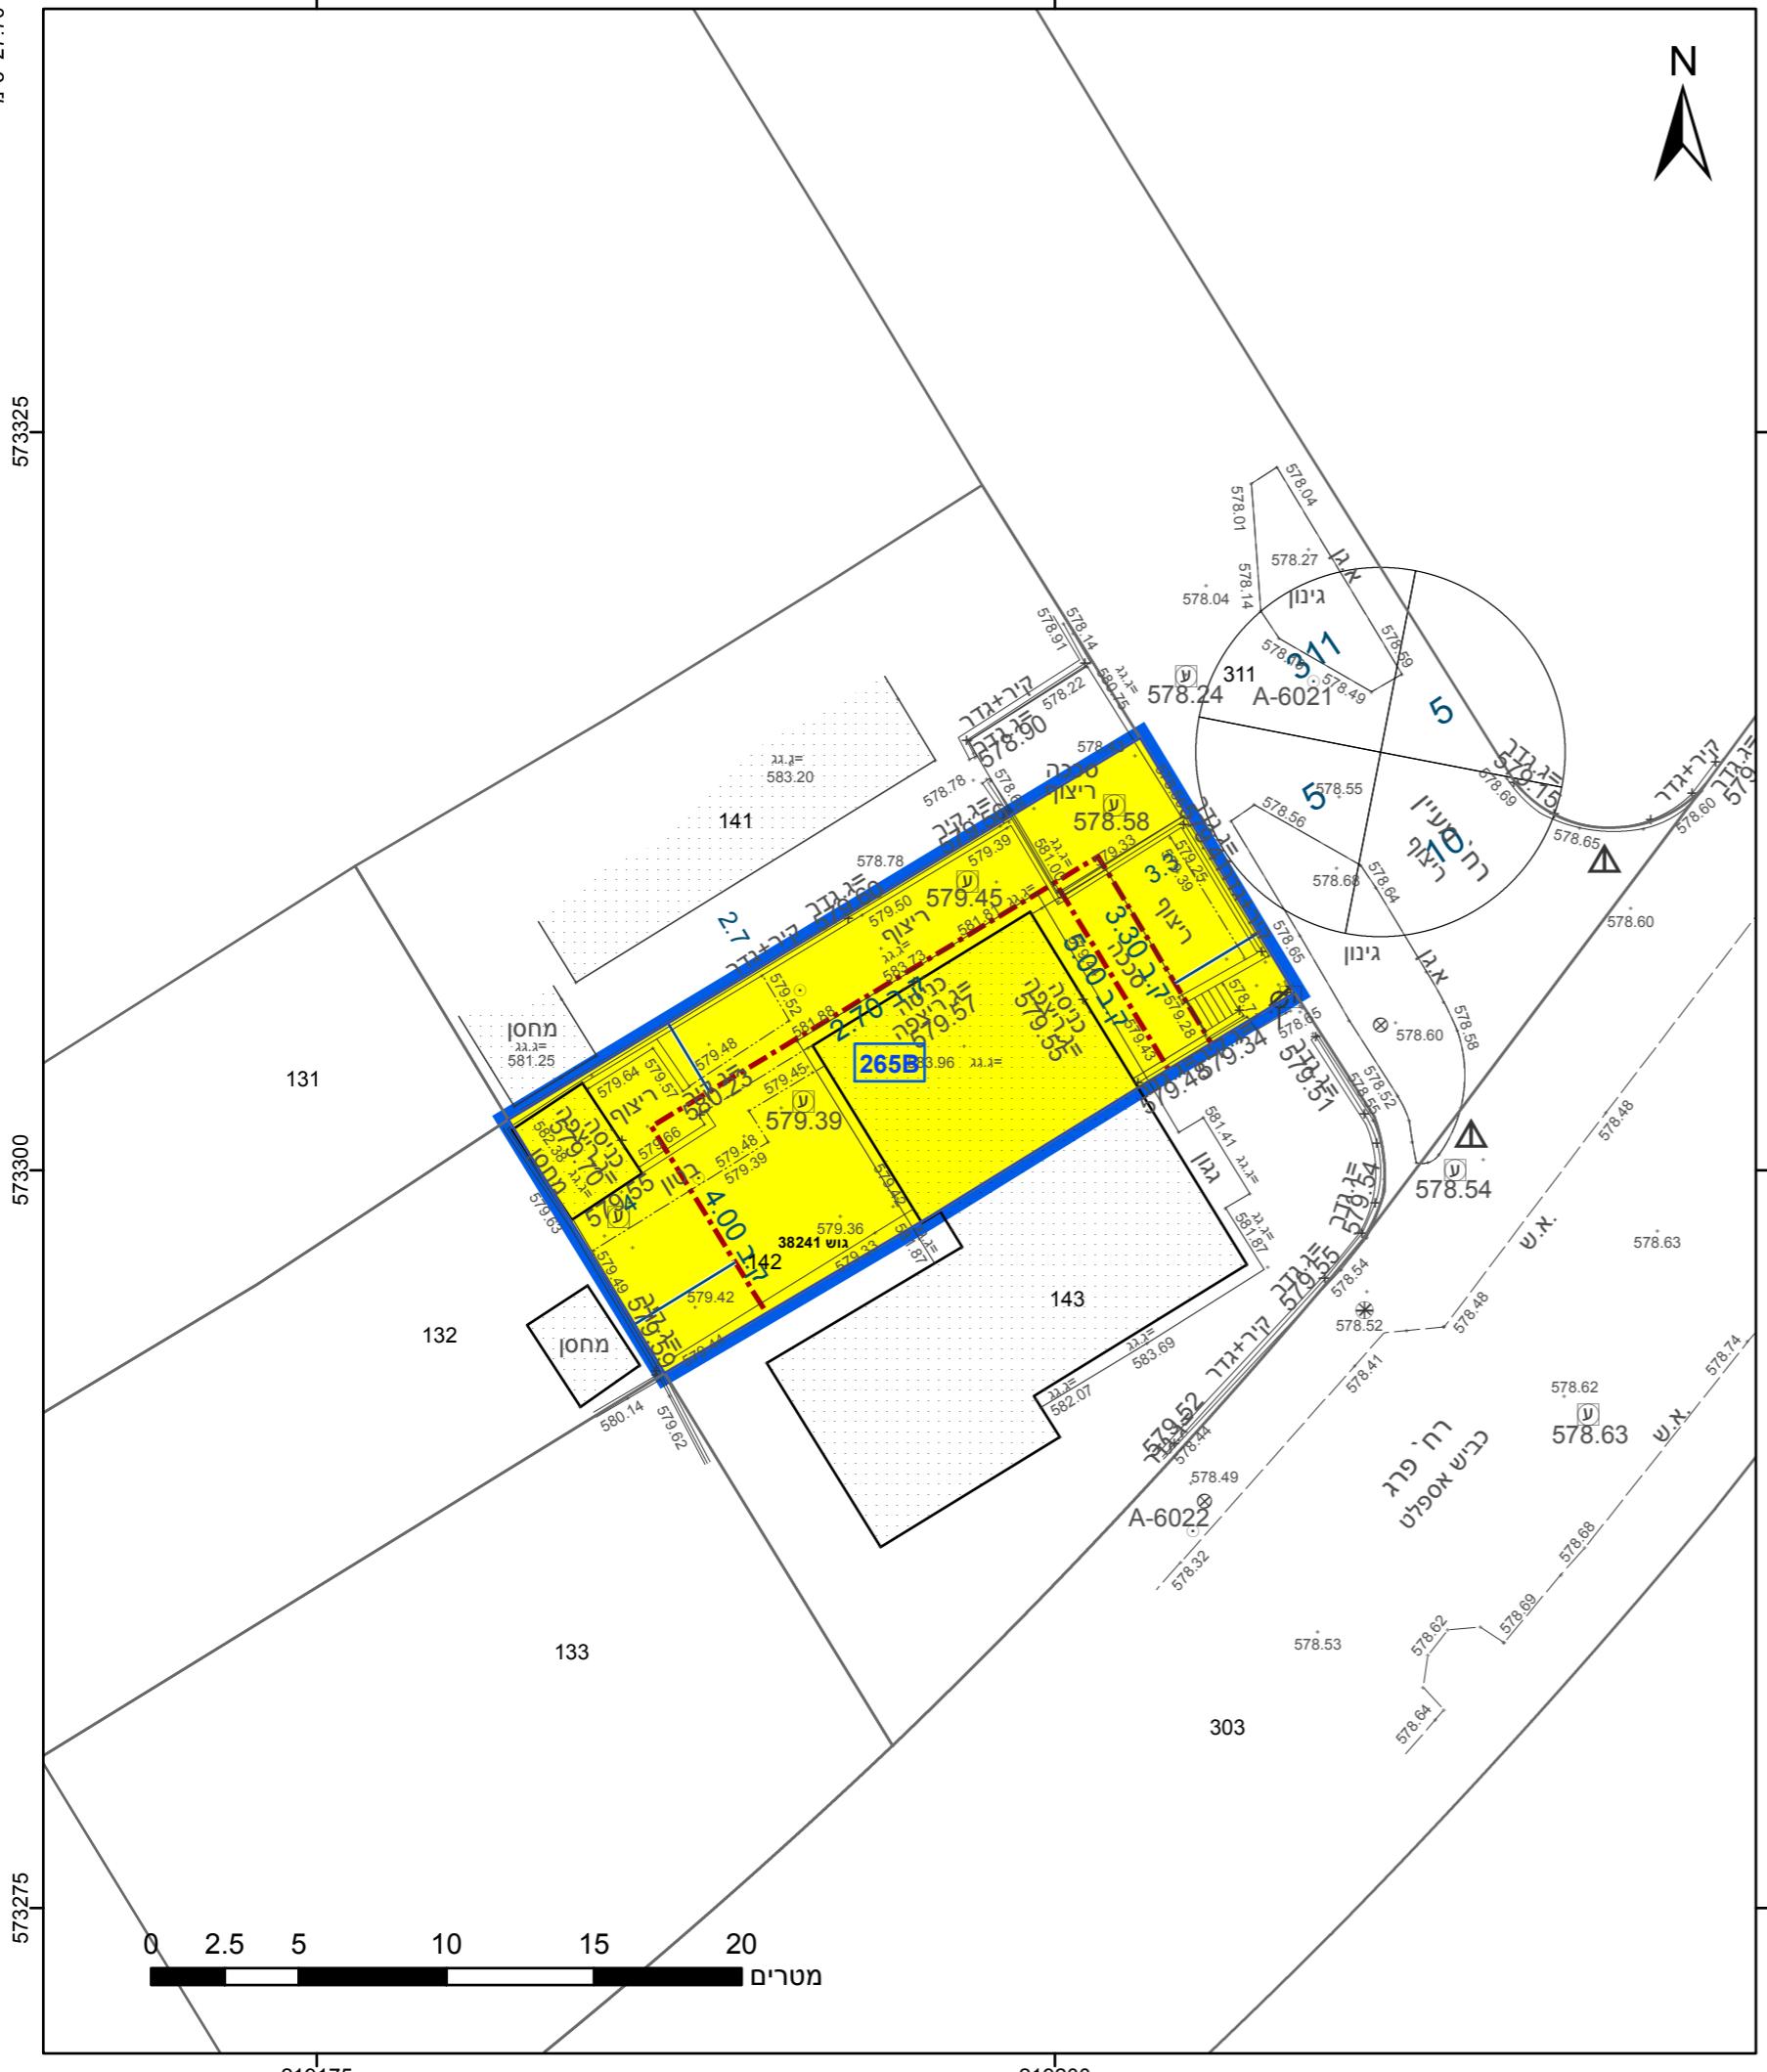

מקרה	
תא שטח ומספרו	גבול הרכבת
מספר הרוח — קו נבון —— חיבור הדרכות	גוש גוש ומספרו גבול תקקה ומספרה
1 2 3 4 5	
מגרום א	
קו-נבון	
מידות	
תשריט מצב מוצע	
מחוז	דרום
מרחוב תכנון מקומי	ערד
רשות מקומית	עיר עד
ישוב	
תכנית בסמכות	
לא איחוד וחלוקת	
תכנית שטחונית ניתן להוציא היתרנים או הרשות	
4	14:33 13/07/2022
מונח תדפיס התשריט	מועד הפקה
1:250	שטח התכנית קנה מידת 0.253
שמות*	
מגיש תכנית	חיים מועלם
אגדון:	מיכאל לינסקי סלזקי
עורך ראשי	אגדון: דארליטת מיר אלינזקי סלזקי
חברים וולדים	חברים: יוסי זונטם
אגדון:	יאיר זונטם

610-0974220

אישור בתכנית מס' 610-0974220

הריי מצהיר בזאת כי המפה הטופוגרפית/המצביה המהווה רקע לתכנית זו, נרכשה על ידי ביום 15.02.2021 והוא הוכנה לפי הוראות הנהל מנא"ת והתקנות להוראות החוק ולתקנות המודדים שבתקוף. דיקן הרן הכהן ווקדסטון. כי כחול (בלבד) ברמה אנאליטית 1301 אמן אוטו שם המודד 1301 מספר רשיון תוארי תרימה

חוק התכנון והבנייה, התשכ"ה - 1965
תכנית מתאר מקומית
מספר תכנית: 610-0974220
שינוי קו בניין ותוספת זכויות בנייה,
רחוב מעין 10/2, ערד

גלילון 1 מטר 1	
דרומ	עיר עד
רשות מקומית	עיר עד
ישוב	
תכנית בסמכות	מקומית
איחוד וחלוקת	לא איחוד וחלוקת
היתרים או הרשות	תכנית שטחונית ניתן להוציא היתרנים או הרשות
4	14:33 13/07/2022
מועד הפקה	טשטח התכנית קנה מידת 0.253
1:250	
שמות*	
מגיש תכנית	חיים מועלם
אגדון:	מיכאל לינסקי סלזקי
עורך ראשי	אגדון: דארליטת מיר אלינזקי סלזקי
חברים וולדים	חברים: יוסי זונטם
אגדון:	יאיר זונטם


בעלי עין בקרקע*

בעלים
חברים וולדים
אגדון:

מספר גושים וחלוקת*	חלק/ מספר חלוקות במחלקות	כל הגוש/ מספר גושים במחלקות
142	38241	38241

* הרשימה המלאה מפורטת בהוראות התכנית / בהודעה שפורסמה בעיתונות וברשותן

תרשים התמצאות - ק נ"מ 1:1250

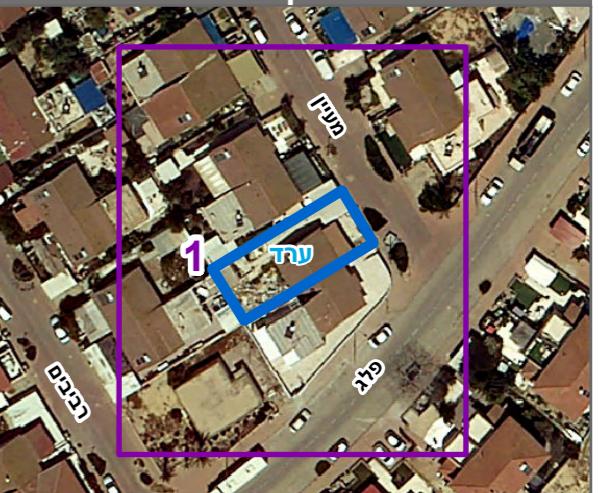

שנת צילום: 2019

מספר תכנית: 610-0974220, מס' גירסת תשריט: 4