

- מקרא**
- גבול תכנית
 - גבול תכנית מאושרת
 - מגורים א'
 - אזור מגורים ב'
 - שביל להולכי רגל
 - דרך משולבת
 - דרך קיימת/מאושרת
 - קו בנין
 - קו בנין
 - גבול גוש ומספרו
 - מספר חלקה
 - גבול תא שטח ומספרו
 - גבול מגרש ומספרו
 - מס' הדרך
 - קו בנין
 - רוחב הדרך
 - יעודים שלא לפי מבאת

מצב מאושר


נספח לתכנית מס' 613-0937995

מגרש 3 דרך רמון מצפה רמון

נספח לתכנית	
תחולה	גליון 1 מתוך 1
תאריך עריכת הנספח	רקע
קנה מידה	10/02/2021
קנה מידה	1:250

רשימת התרשימים	קנ"מ
תרשים סביבה לפי תכ' 27\101\02\27	1:5000

עורך הנספח	שם:	ממן רן
תאגיד:	קארין ממן אדריכלות	

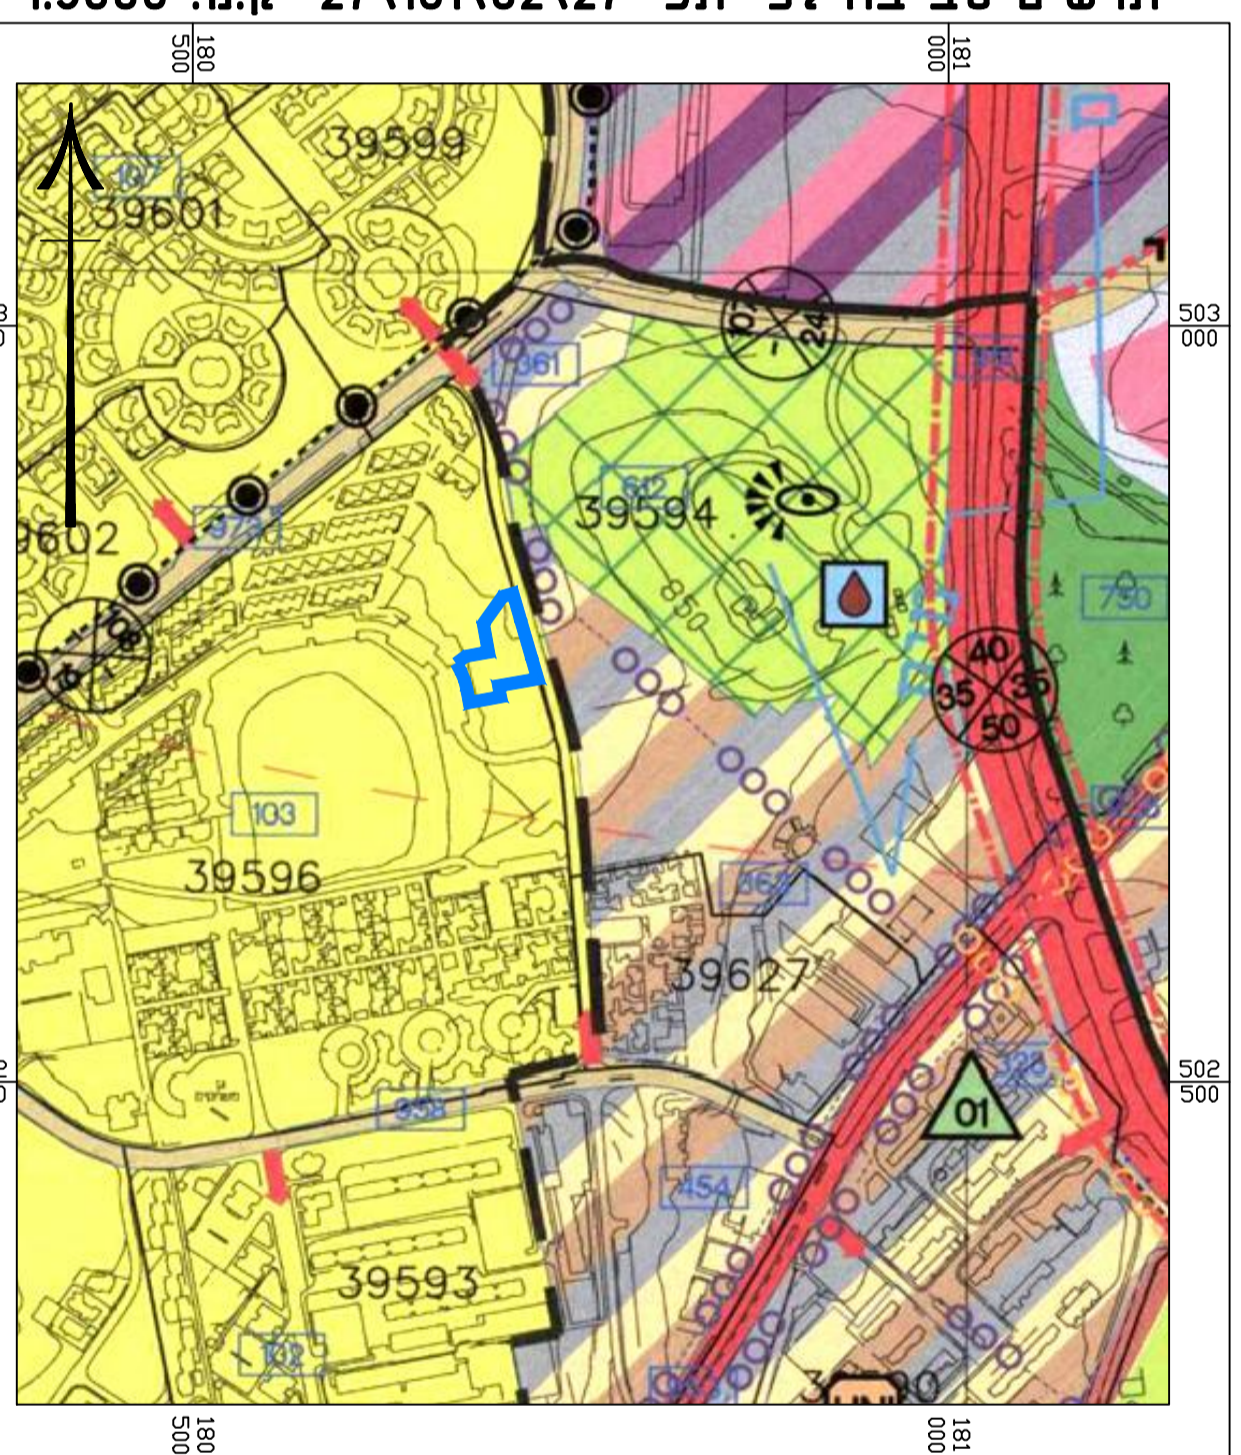

- מקרא**
- דרך מאושרת
 - מגורים
 - צד הלכי רגל
 - מעבר/מפגש
 - בריכת אגדה
 - בנייה למערכת דרכים שכונתית
 - מערך מסור מנגנון מסור צנר
 - מסור תשתית חירום
 - יער נטע אדם קיים
 - יער
 - דרך מצעת