


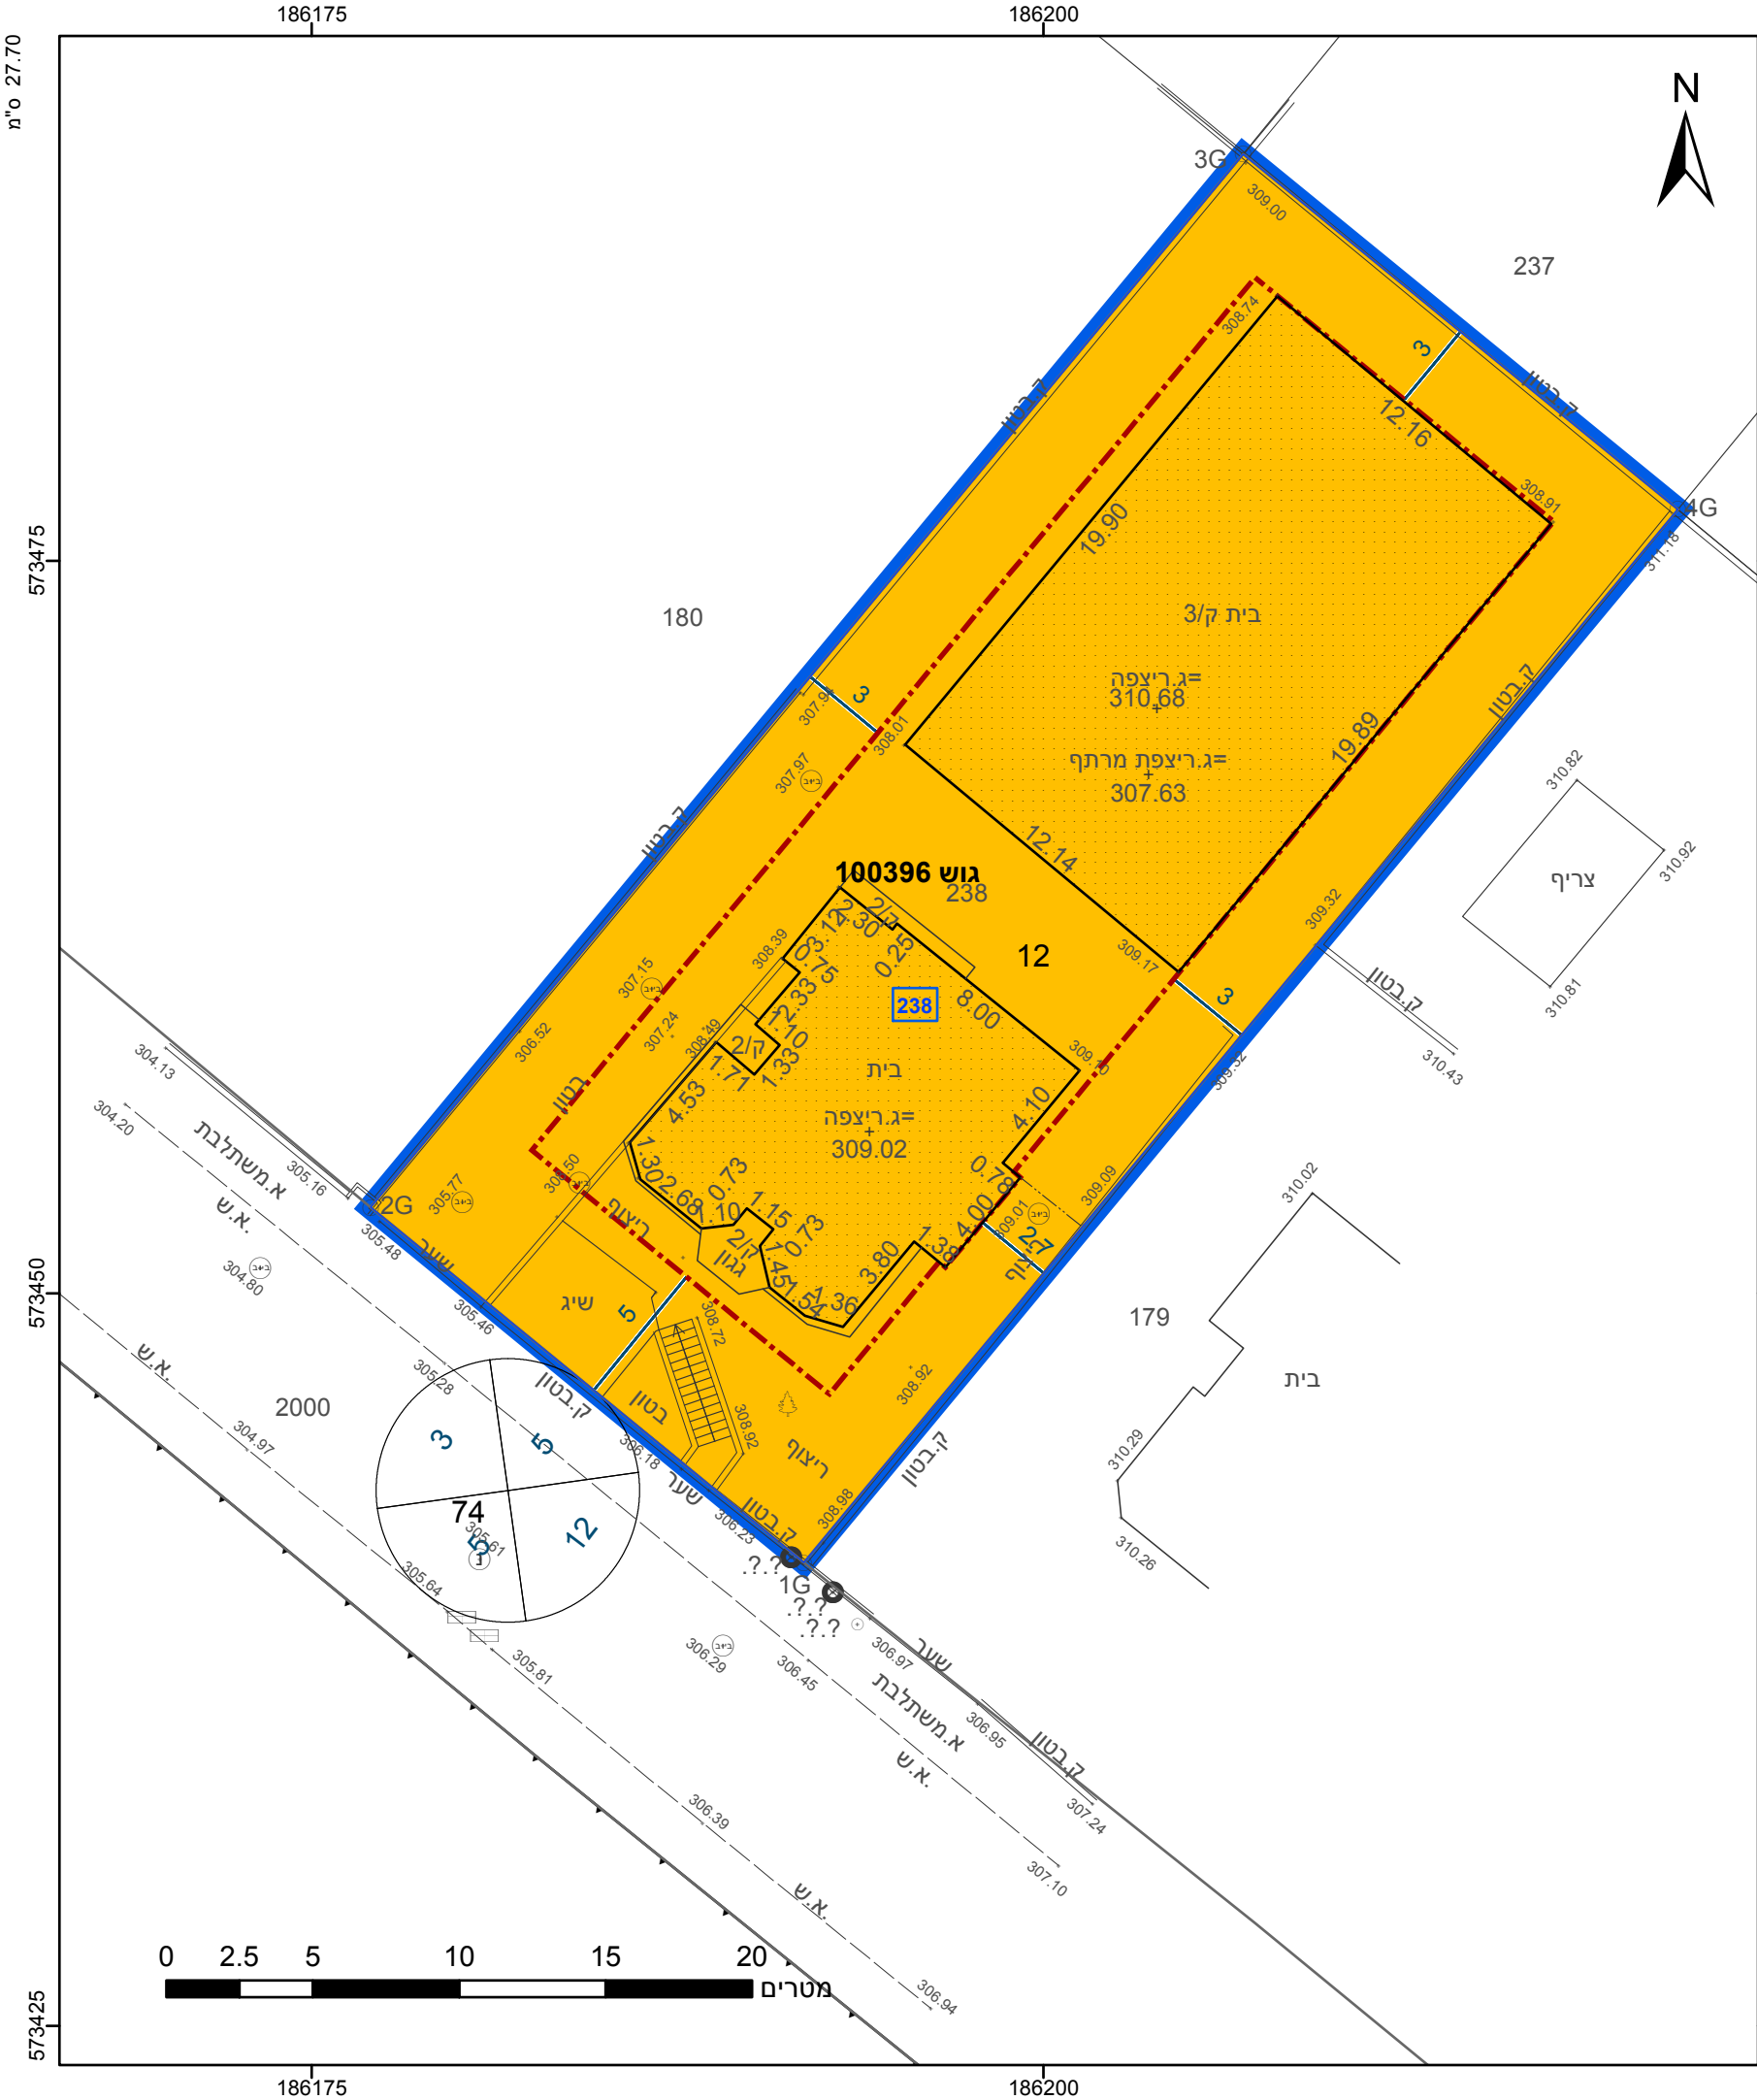

מקרא

גבול התכנית

גוש 1234

גבול גוש ומספרו

5

תא שטח ומספרו

1

מספר הדרך

קווי בנין

רוחב הדרך

מספר הדרך

קווי בנין

רוחב הדרך

מגורים ב

קו-בנין

מידות

מגורים ב

קו-בנין

מידות

אישורים בתכנית מס' 652-1018126

הריני מצהיר בזאת כי המפה הטופוגרפית/המצבית המהווה רקע לתכנית זו, נערכה על ידי ביום 31.01.2021 והיא הוכנה לפי הוראות נוהל מבא"ת ובהתאם להוראות החוק ולתקנות המודדים שבתוקף. דיוק הקו הכחול והקדסטר: מדידה גרפית מועלם ויסאם שם המודד

1065

מספר רישיון

תאריך

1065

מספר רישיון

תאריך

חוק התכנון והבנייה, התשכ"ה - 1965	
תכנית מתאר מקומית	
מס' 652-1018126	
מגרש מס' 238 שכונה 4, תל שבע	
תשריט מצב מוצע	
גיליון 1	מתוך 1
מחוז	דרום
מרחב תכנון מקומי	נגב מזרחי
רשות מקומית	תל שבע
ישוב	תל שבע
תכנית בסמכות	מחוזית
איחוד וחלוקה	ללא איחוד וחלוקה
היתרים או הרשאות	תכנית שמכוחה ניתן להוציא היתרים או הרשאות
מונה תדפיס התשריט	7
מועד הפקדה	16/01/2023
שטח התכנית	0.894 דונם
קנה מידה	1:250
שמות*	
מגיש תכנית	אחמדי אבו גאנם
עורך ראשי	אחמדי אבו עאבד

טבלת גושים וחלקות*			
מספר גוש	חלק/כל הגוש	מספרי חלקות בשלמותן	מספרי חלקות בחלקיותן
100396	חלק	12	



שנת צילום אוויר: 2019