

27.70 ס"מ

177500

177525





587650

587625

177500

177525

23.2 ס"מ

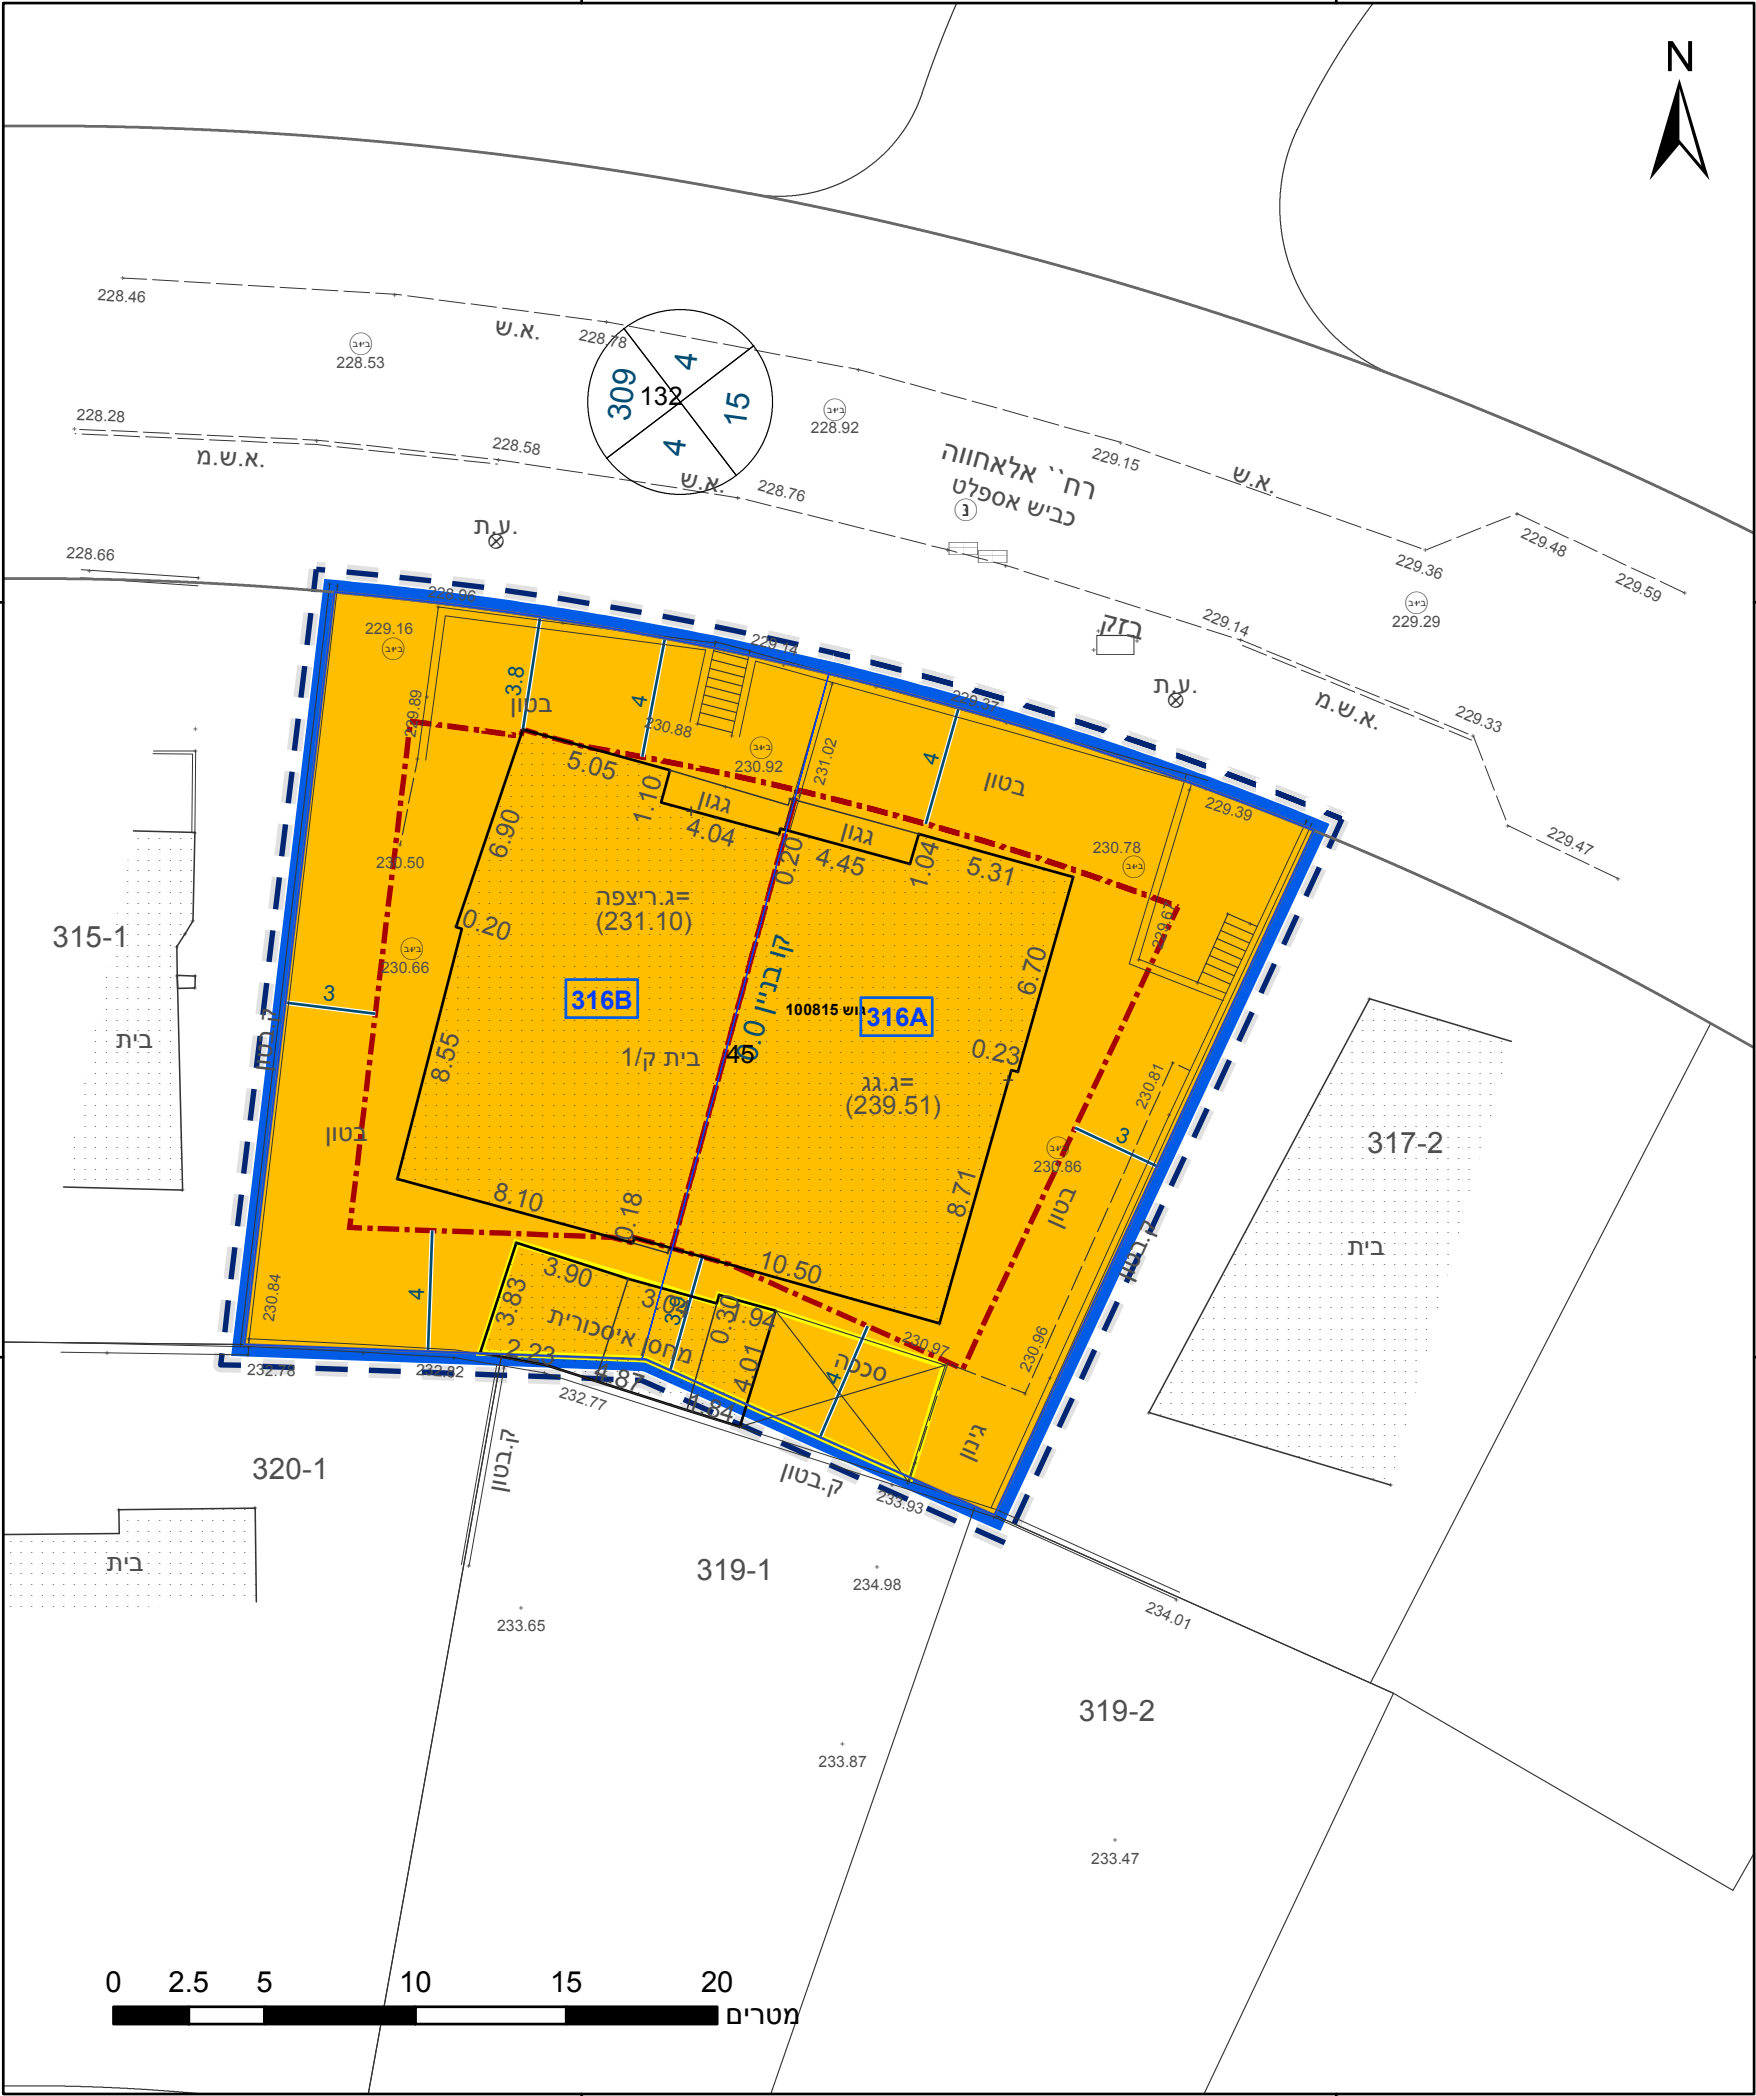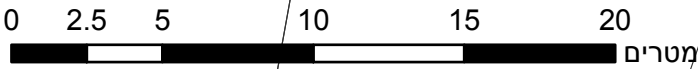

מקרא

גבול התכנית	גוש 1234
גבול גוש ומספרו	5
גבול חלקה ומספרה	
תא שטח ומספרו	1
מספר הדרך	2
קווי בנין	3
רוחב הדרך	4

- מגורים ב
- שטח עתיקות/הסטורי לשימור
- מבנה להריסה
- קו-בנין
- מידות

אישורים בתכנית מס' 618-0964254

הריני מצהיר בזאת כי המפה הטופוגרפית/המצבית המהווה רקע לתכנית זו, נערכה על ידי ביום 17.03.2021 והיא הוכנה לפי הוראות נוהל מבא"ת ובהתאם להוראות החוק ולתקנות המזודדים שבתוקף. דיוק הקו הכחול והקדסטר: קו כחול (בלבד) ברמה אנליטית	אבו ריא ראמי
1251	שם המודד
מספר רשיון	חתימה
תאריך	

חוק התכנון והבנייה, התשכ"ה - 1965
תכנית מפורטת

מס' 618-0964254

מגורים במגרש 316, מתחם 3,רהט

תשריט מצב מוצע		גיליון 1	מתוך 1
מחוז	דרום		
מרחב תכנון מקומי	רהט		
רשות מקומית	רהט		
ישוב	רהט		

תכנית בסמכות	מחוזית
איחוד וחלוקה	ללא איחוד וחלוקה
היתרים או הרשאות	תכנית שמכוחה ניתן להוציא היתרים או הרשאות

מונה תדפיס התשריט	6
מועד הפקה	20/09/2022
שטח התכנית	0.724 דונם
קנה מידה	1:250

שמות*	
מגיש תכנית	אברהם עלי אלטורי
מגיש תכנית	ג'הד מחמד אלטורי
מגיש תכנית	לילה אסמעיל אלטורי
מגיש תכנית	תאגיד
מגיש תכנית	עבדלה עלי אלטורי
מגיש תכנית	תאגיד
עורך ראשי	פריד שקיר
	תאגיד: פריד שקיר תכנון והנדסה

בעלי ענין בקרקע*

בבעלות מדינה	תאגיד: ראשות מקרקעי ישראל
--------------	---------------------------

טבלת גושים וחלקות*

מספר גוש	חלק/כל הגוש	מספרי חלקות בשלמותן	מספרי חלקות בחלקיותן
100815	חלק	45	

* הרשימה המלאה מפורטת בהוראות התכנית / בהודעה שפורסמה בעיתונות וברשומות

תרשים התמצאות - קנ"מ 1:1250



שנת צילום אויר: 2019

מספר תכנית: 618-0964254, מספר גירסת תשריט: 6