


תרשים סביבה  
קנה מידה 1 : 2500

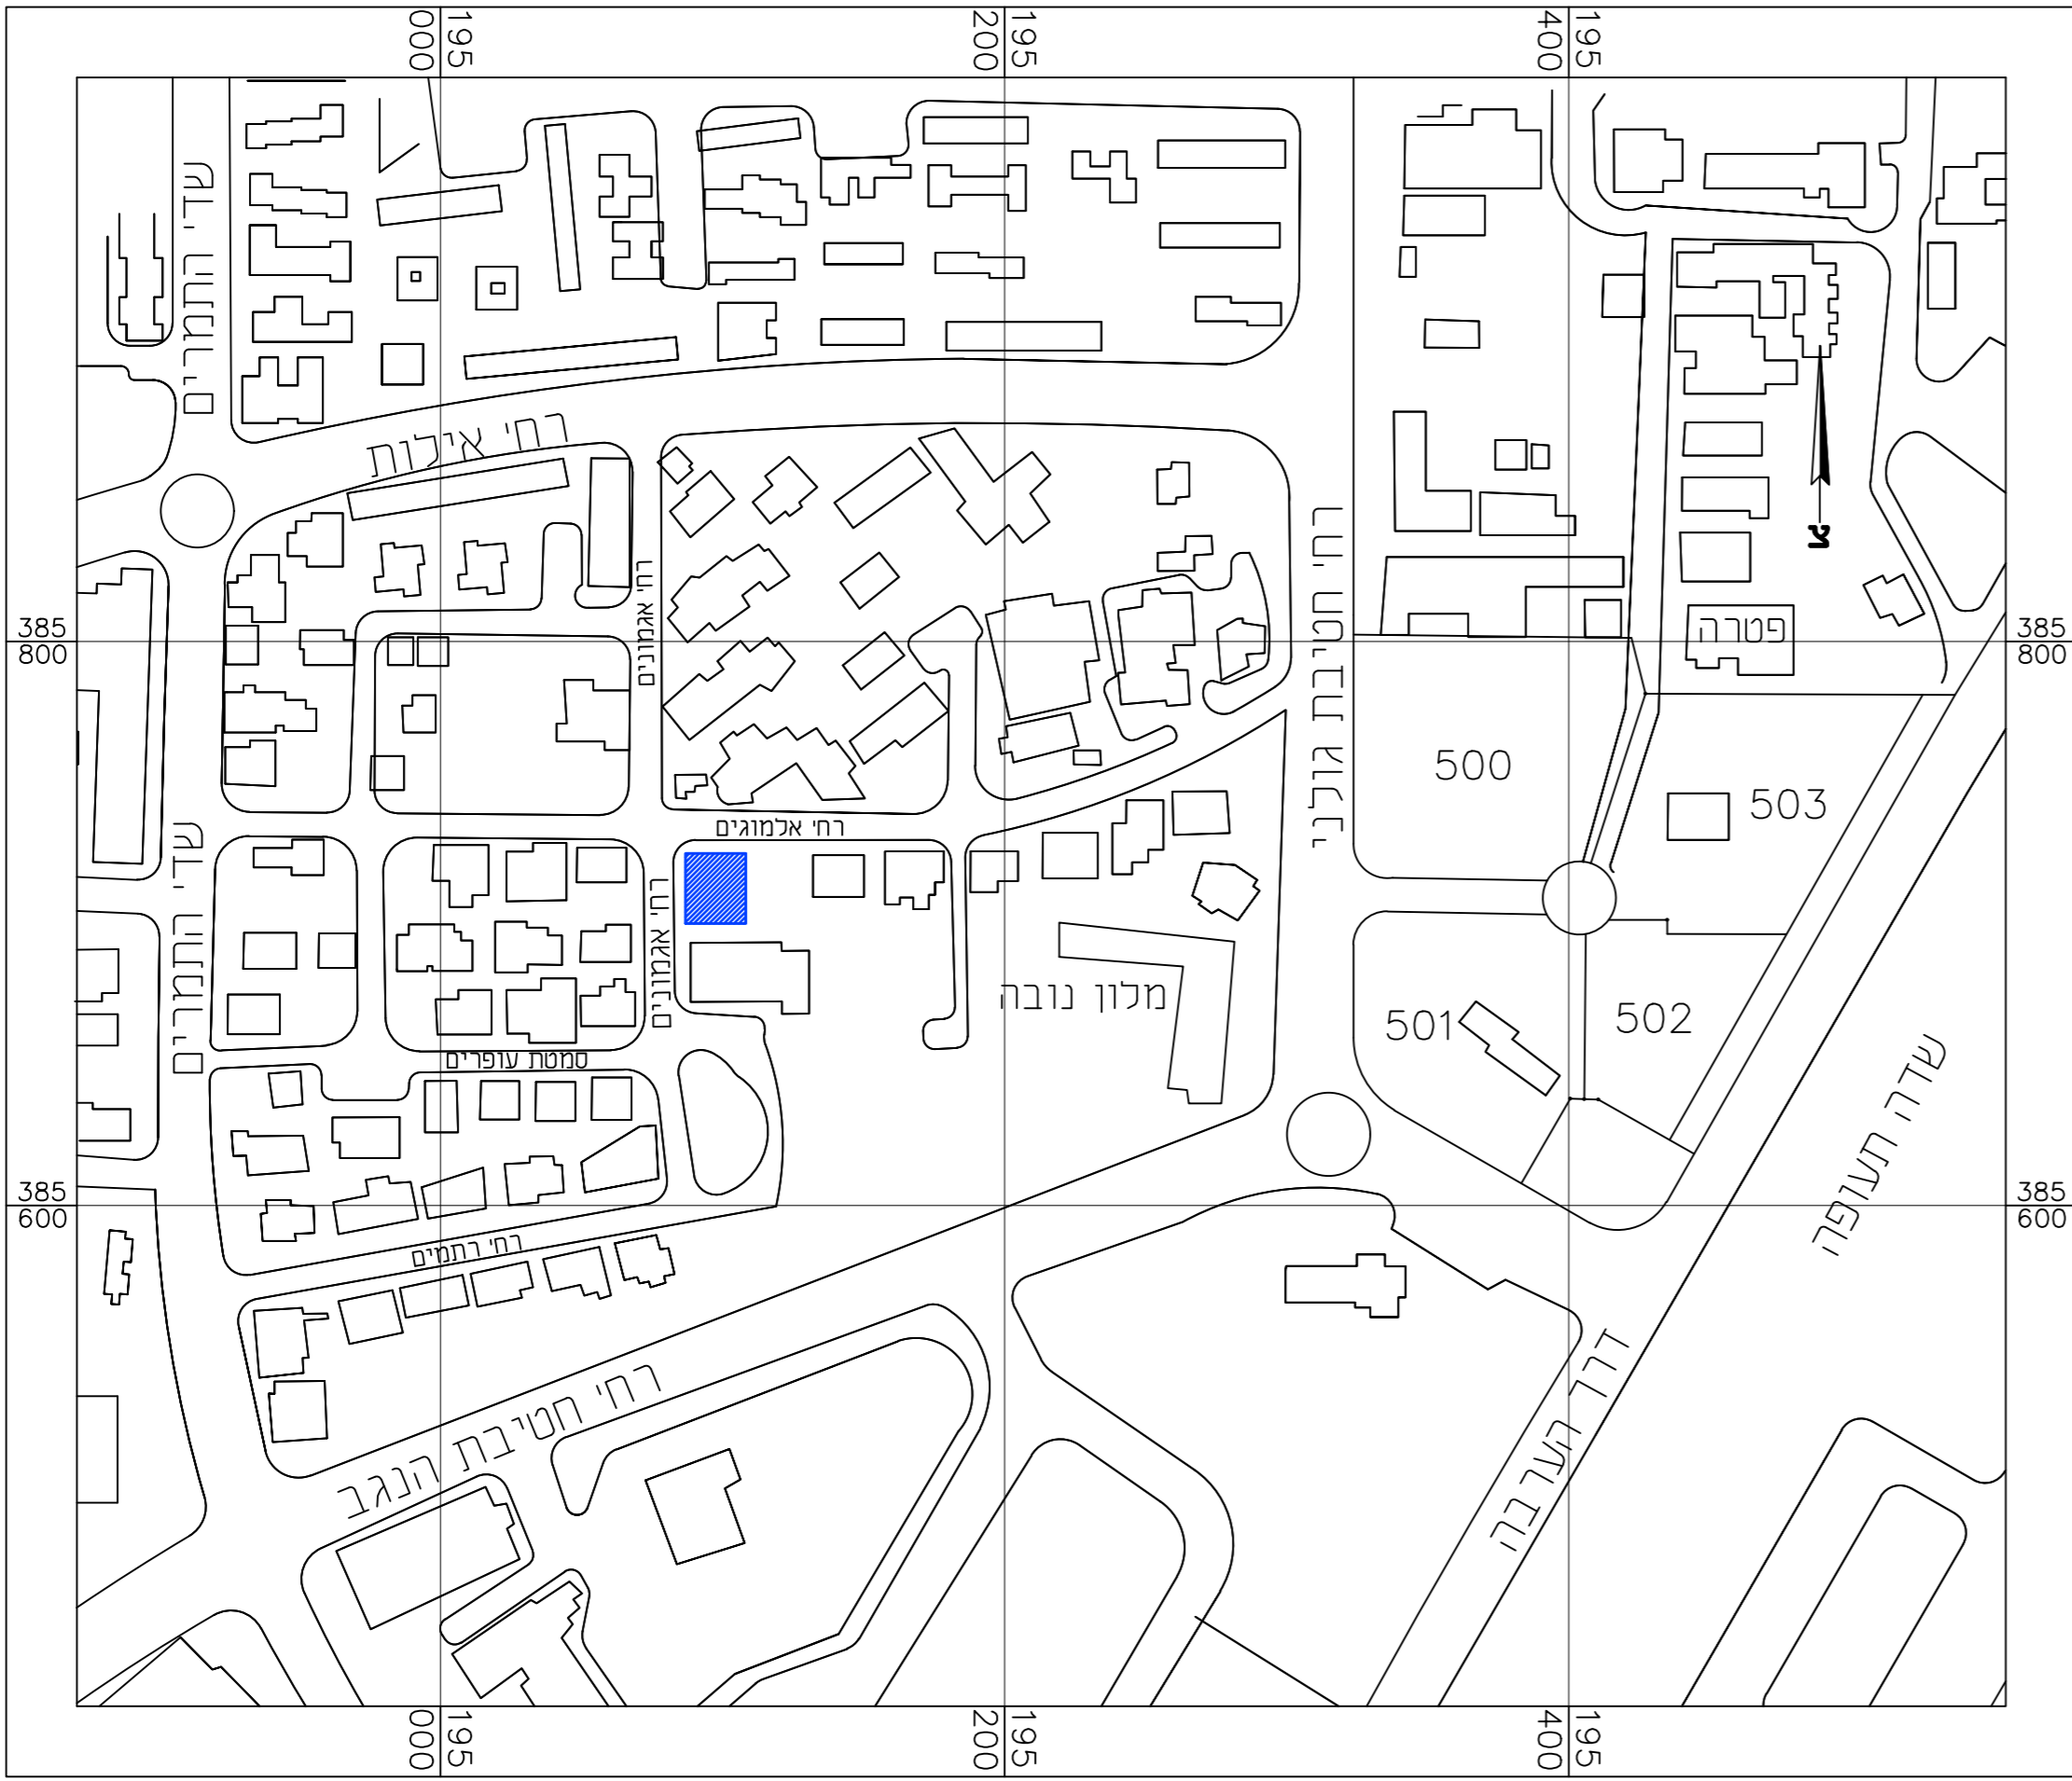

**מצב מאושר לתכנית**

מס' 602-1047133

**מגרש 61 (צבר)  
תוספת זכויות בניה**

מצב מאושר גליון מתוך

שם הנספח	קני"מ
מצב מאושר	1250
תרשים סביבה	12500

שמות וזחיתמות: אייל לוגאסי אדריכל מ.ר. 83782

שם: אייל לוגאסי, אדרי  
eyalarch@gmail.com

**מקרא מצב מאושר**

- גבול התכנית
- אזור משולב ב' (\*) יעד שאינו לפי המבאית
- מלונאות (אכסון מלונאי)
- מעבר ציבורי להולכי רגל
- דרך מאושרת
- אזור מלונאות ונופש
- דרך לביטול
- אזור מיתון תנועה
- בניין קיים
- קו בנין
- גבול תא שטח
- מספר תא שטח
- גוש
- קו חלקה
- להריסה
- מס' חלקה
- מס' מגרש
- מספר הדרך קו בנין רוחב הדרך

