

חוק התכנון והבנייה התשב"ה-1965
תכנית מפורטת


מס' 0934497-605

מגורים ברחי יוכבד
בת מרים 16
שכונה נווה מנחם, באר שבע

תשריט מצב מאושר גליון 1 מתוך 1

מחוז	דרום
מרחב תכנון מקומי	באר שבע
רשות מקומית	באר שבע
יישוב	באר שבע
תאריך	31.1.2022

שם הנספח		קנ"מ
מצב מאושר		1:250
תרשים התמצאות כללי		1:2,500
תרשים סביבה קרובה		1:2,500
שמות וחתימות:		
עורך הנספח	שם:	יאנה מנקין
	תאריך:	יאם פרדיקטים

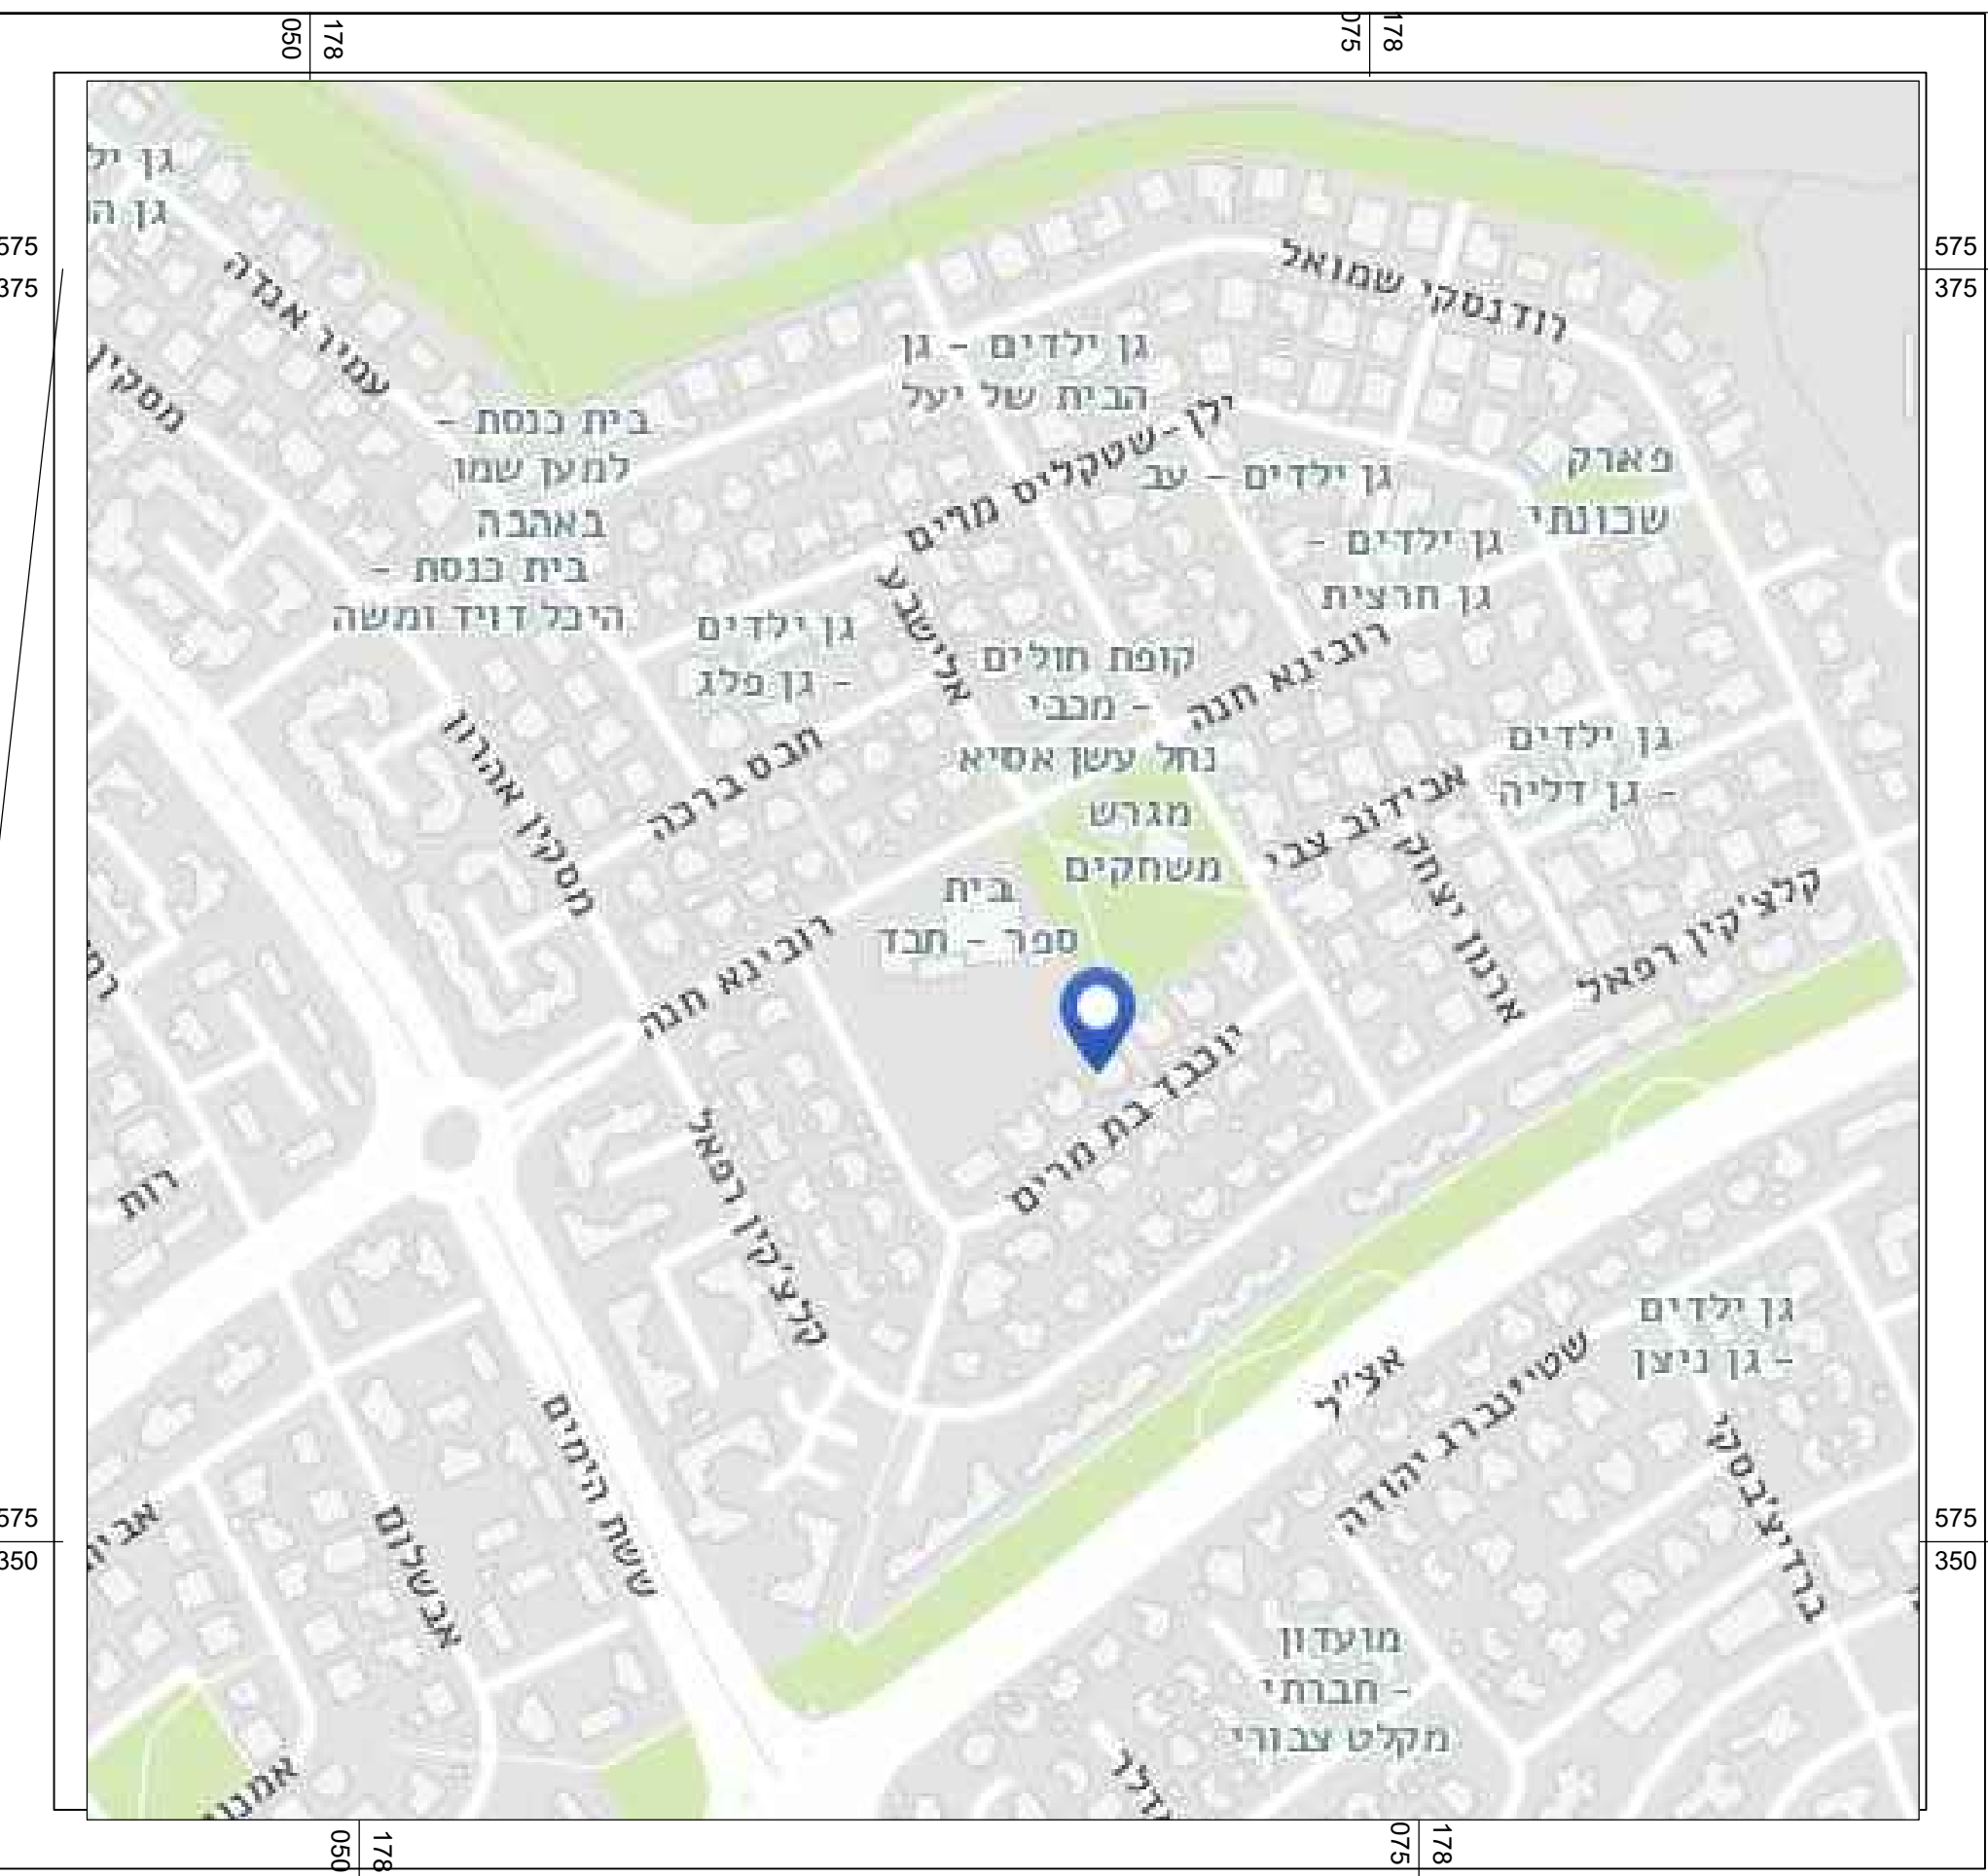

תרשים התמצאות כללי
קנ"מ 1:2,500



תרשים סביבה קרובה
קנ"מ 1:2,500

מקרא מצב מאושר

- גבול תכנית
- גבול תכנית מאושרת
- אזור מגורים א'
- שטח ציבורי פתוח
- דרך משולבת
- שביל להולכי רגל
- בניין ציבור
- גבול תא שטח ומספרו
- מס' הדרך
- קו בניין
- רוחב הדרך
- מספר גוש
- מספר חלקה
- מבנה קיים

1:250

מצב מאושר קנ"מ 1:250

