


מצב מאושר קני"מ 1:250

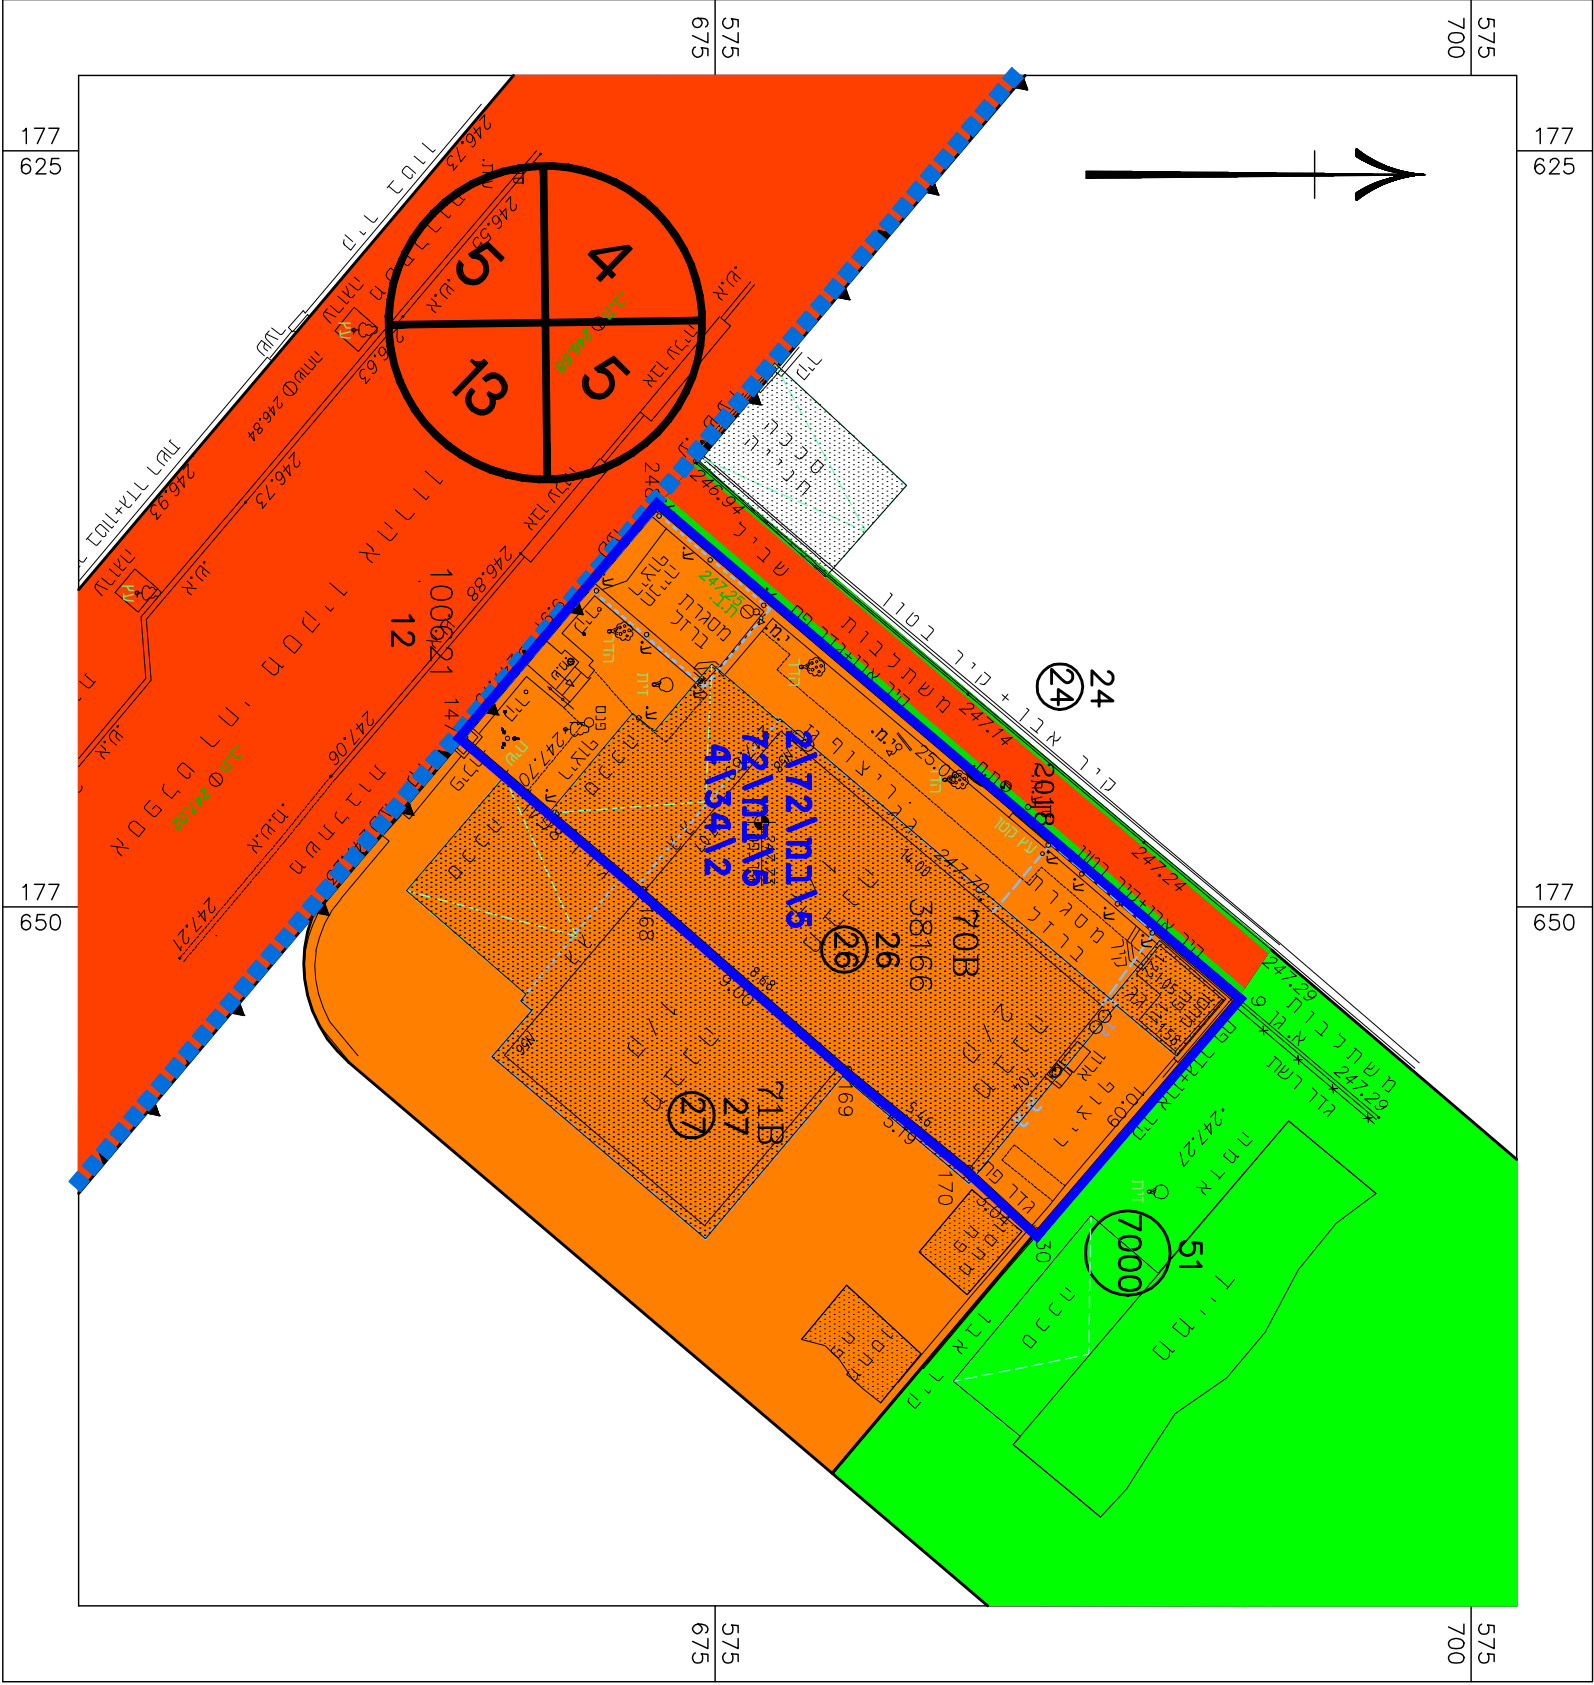

מקרא
מצב מאושר

- גבול תכנית
- גבול תכנית מאושרת
- אזור ממורדים א' (*)
- דרך מוצעת
- שביל רחוקי רגל
- טמח ציבורי פתוח
- מספר ממש
- מבנה קיים
- מספר גוש
- מספר חלקה
- גבול חלקה
- גבול גוש
- מספר תכנית מאושרת
- מספר חדר
- קו בנין
- רוחב חדר
- י"עד שיעני עפי" תב"אית

תרשים סביבה



דוקו התכנית וההכרזה, התשרי' 1965
תכנית מפורטת

מס' 605-1002898

מגורים ברח' מסקין אחרון 58 ,
שכונת נווה מנחם באר שבע

תשריט מצב מאושר גליון 1 מתוך 1

מחוז	דרום
מרחב תכנון מקומי	באר-שבע
רשות מקומית	באר-שבע
ישוב	באר-שבע
תאריך	06.12.2022

שם חוספוז	קני"מ
מצב מאושר	1:250
תרשים סביבה	1:2500
תרשים התמצאות כללית	1:25000
תרשים נוסף	-
תמונה נוספת	-

שמות וזהויות:		
עורך	שם:	מטלה כאלסן
התוכנית	תאריך:	

תרשים התמצאות כללית

קני"מ 1:25,000

