


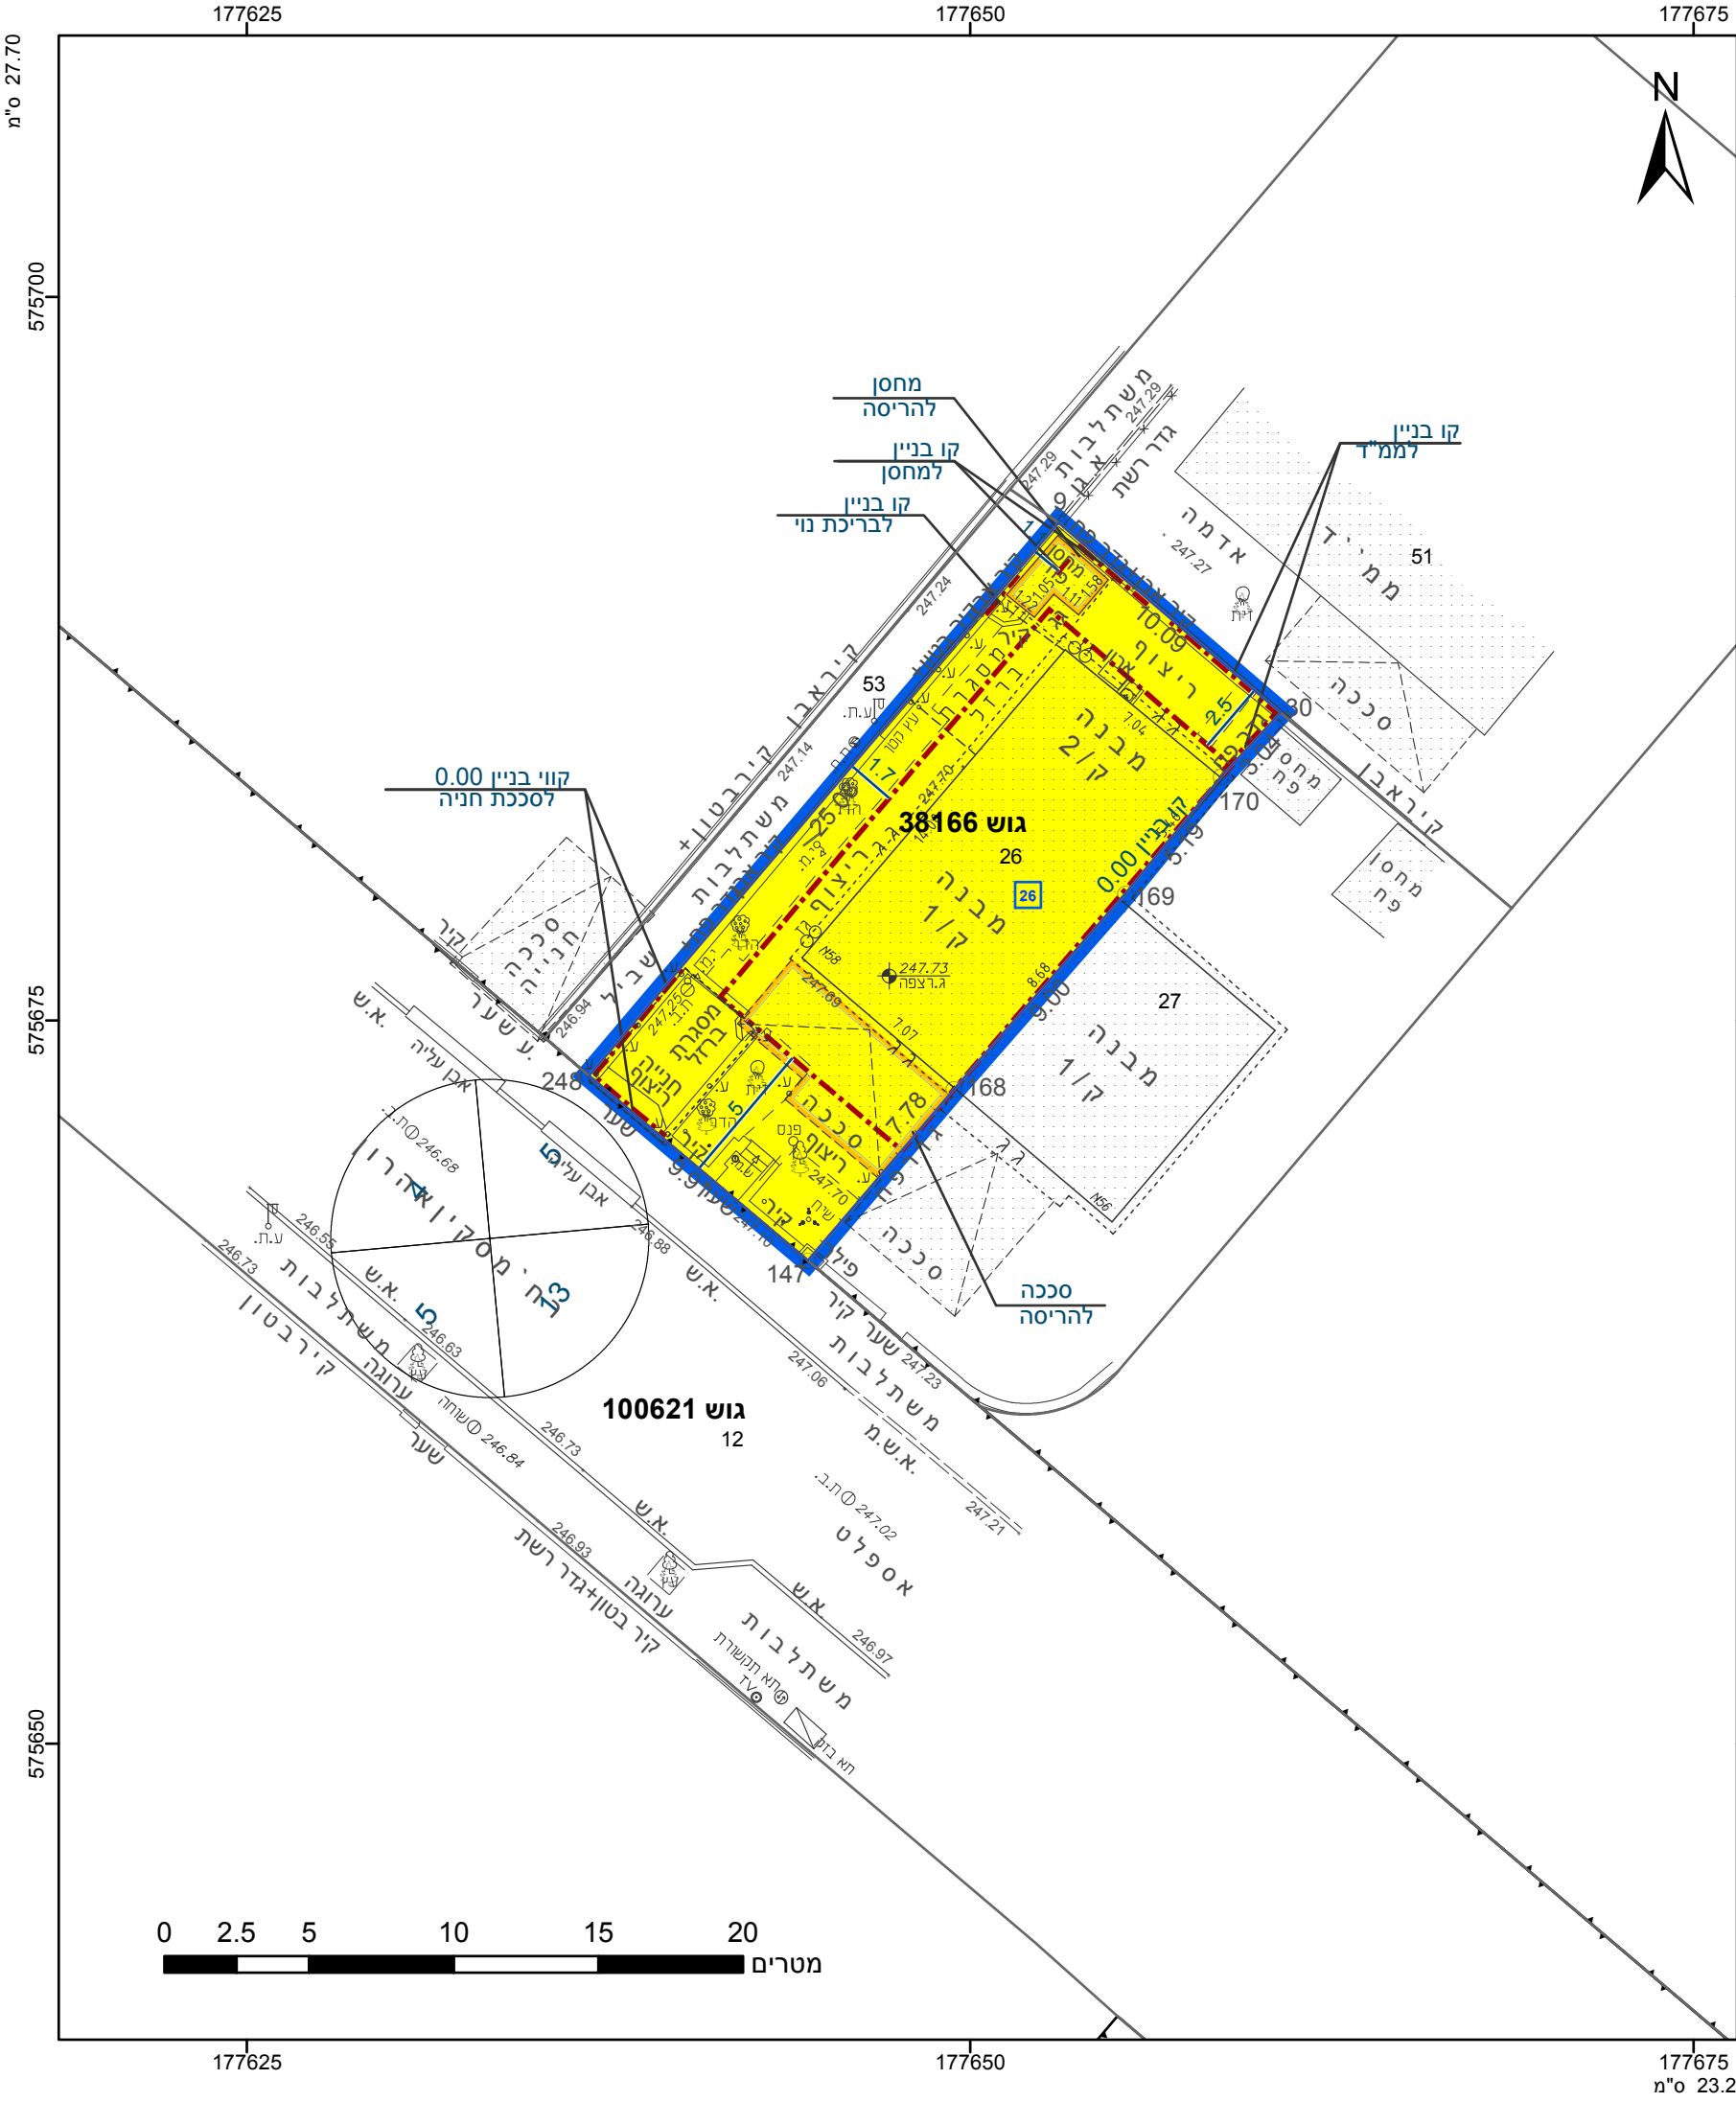

מקרא

גבול התכנית

גוש 1234

גבול גוש ומספרו

גבול חלקה ומספרה

תא שטח ומספרו

מספר הדרך

קווי בנין

רחב הדרך

מגורים א

קו-בנין

להריסה

קו עזר3

מידות

תשריט מצב מוצע

גיליון 1

מתוך 1

מחוז	דרום
מרחב תכנון מקומי	באר שבע
רשות מקומית	באר שבע
ישוב	באר שבע
תכנית בסמכות	מקומית
איחוד וחלוקה	ללא איחוד וחלוקה
היתרים או הרשאות	תכנית שמכוחה ניתן להוציא היתרים או הרשאות
מונה תדפיס התשריט	9
מועד הפקה	23/10/2022
שטח התכנית	0.249 דונם
קנה מידה	1:250

שמות*

מגיש תכנית

מגיש תכנית

עורך ראשי

איגור גלפנד

תאגיד:

גודל גלפנד

תאגיד:

סבטלנה כצנלסון

תאגיד:

אישורים בתכנית מס' 605-1002898

הריני מצהיר בזאת כי המפה הטופוגרפית/המצבית המהווה רקע לתכנית זו, נערכה על ידי ביום 14.06.2021 והיא הוכנה לפי הוראות נוהל מבא"ת ובהתאם להוראות החוק ולתקנות המודדים שבתוקף. דיוק הקו הכחול והקדסטר: מדידה אנליטית מלאה ברמת תצ"ר

בובליק ז

שם המודד

1110

מספר רשיון

תאריך

חתימה

חוק התכנון והבנייה, התשכ"ה - 1965

תכנית מפורטת

מס' 605-1002898

מגורים ברח' מסקין אהרון 58, שכ' נווה מנחם, באר שבע

תשריט מצב מוצע

גיליון 1

מתוך 1

מחוז	דרום
מרחב תכנון מקומי	באר שבע
רשות מקומית	באר שבע
ישוב	באר שבע
תכנית בסמכות	מקומית
איחוד וחלוקה	ללא איחוד וחלוקה
היתרים או הרשאות	תכנית שמכוחה ניתן להוציא היתרים או הרשאות
מונה תדפיס התשריט	9
מועד הפקה	23/10/2022
שטח התכנית	0.249 דונם
קנה מידה	1:250

שמות*

מגיש תכנית

מגיש תכנית

עורך ראשי

איגור גלפנד

תאגיד:

גודל גלפנד

תאגיד:

סבטלנה כצנלסון

תאגיד:

בעלי ענין בקרקע*

טבלת גושים וחלקות*			
מספר גוש	חלק/כל הגוש	מספרי חלקות בשלמותן	מספרי חלקות בחלקיותן
38166	חלק	26	

הרשימה המלאה מפורטת בהוראות התכנית / בהודעה שפורסמה בעיתונות וברשומות

תרשים התמצאות - קנ"מ 1:1250

שנת צילום אוויר: 2019

מספר תכנית: 605-1002898, מספר גירסת תשריט: 9