


מצב מאושר קנ"מ 1:250

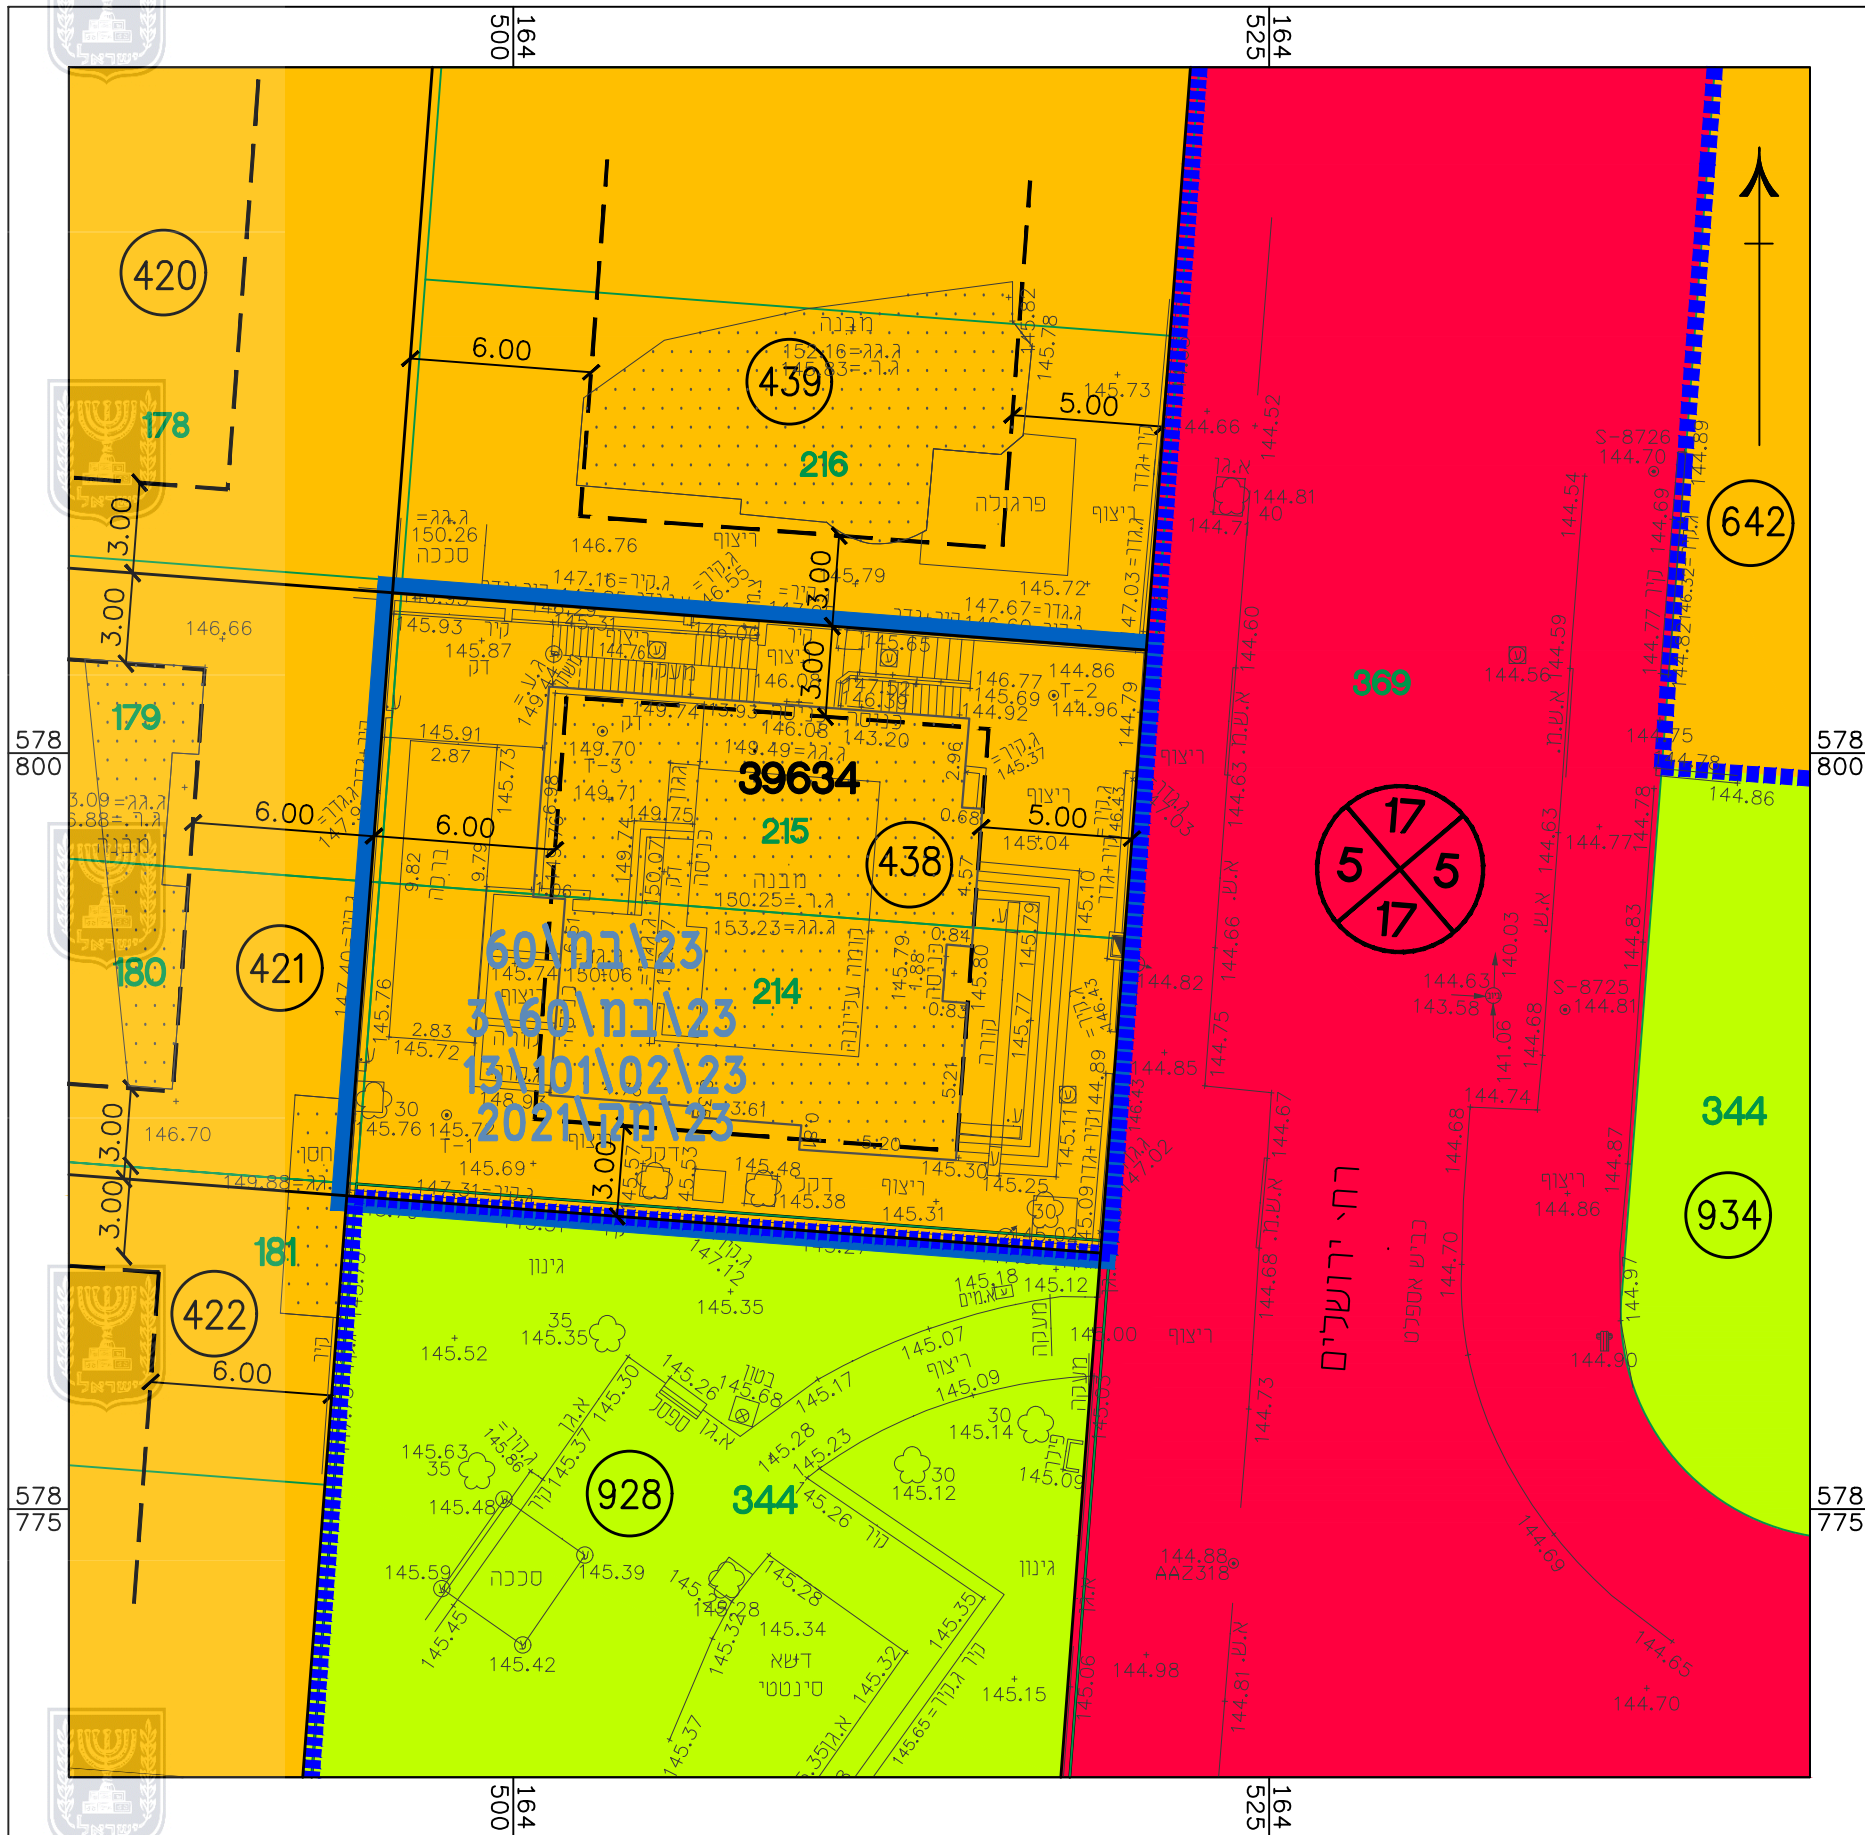


מקרא מצב מאושר

- גבול התכנית
- גבול תכנית מאושרת
- קו בנין
- אזור מגורים א' (*)
- דרך מוצעת
- שטח ציבורי פתוח
- מספר מגרש
- גבול מגרש
- מבנה קיים
- מספר הדרך
- קו בניין
- רוחב הדרך
- מס' גוש
- מס' וגבול חלקה

(*) יעודי קרקע שלא לפי מבא"ת 2006

תרשים סביבה קרובה קנ"מ 1:2500

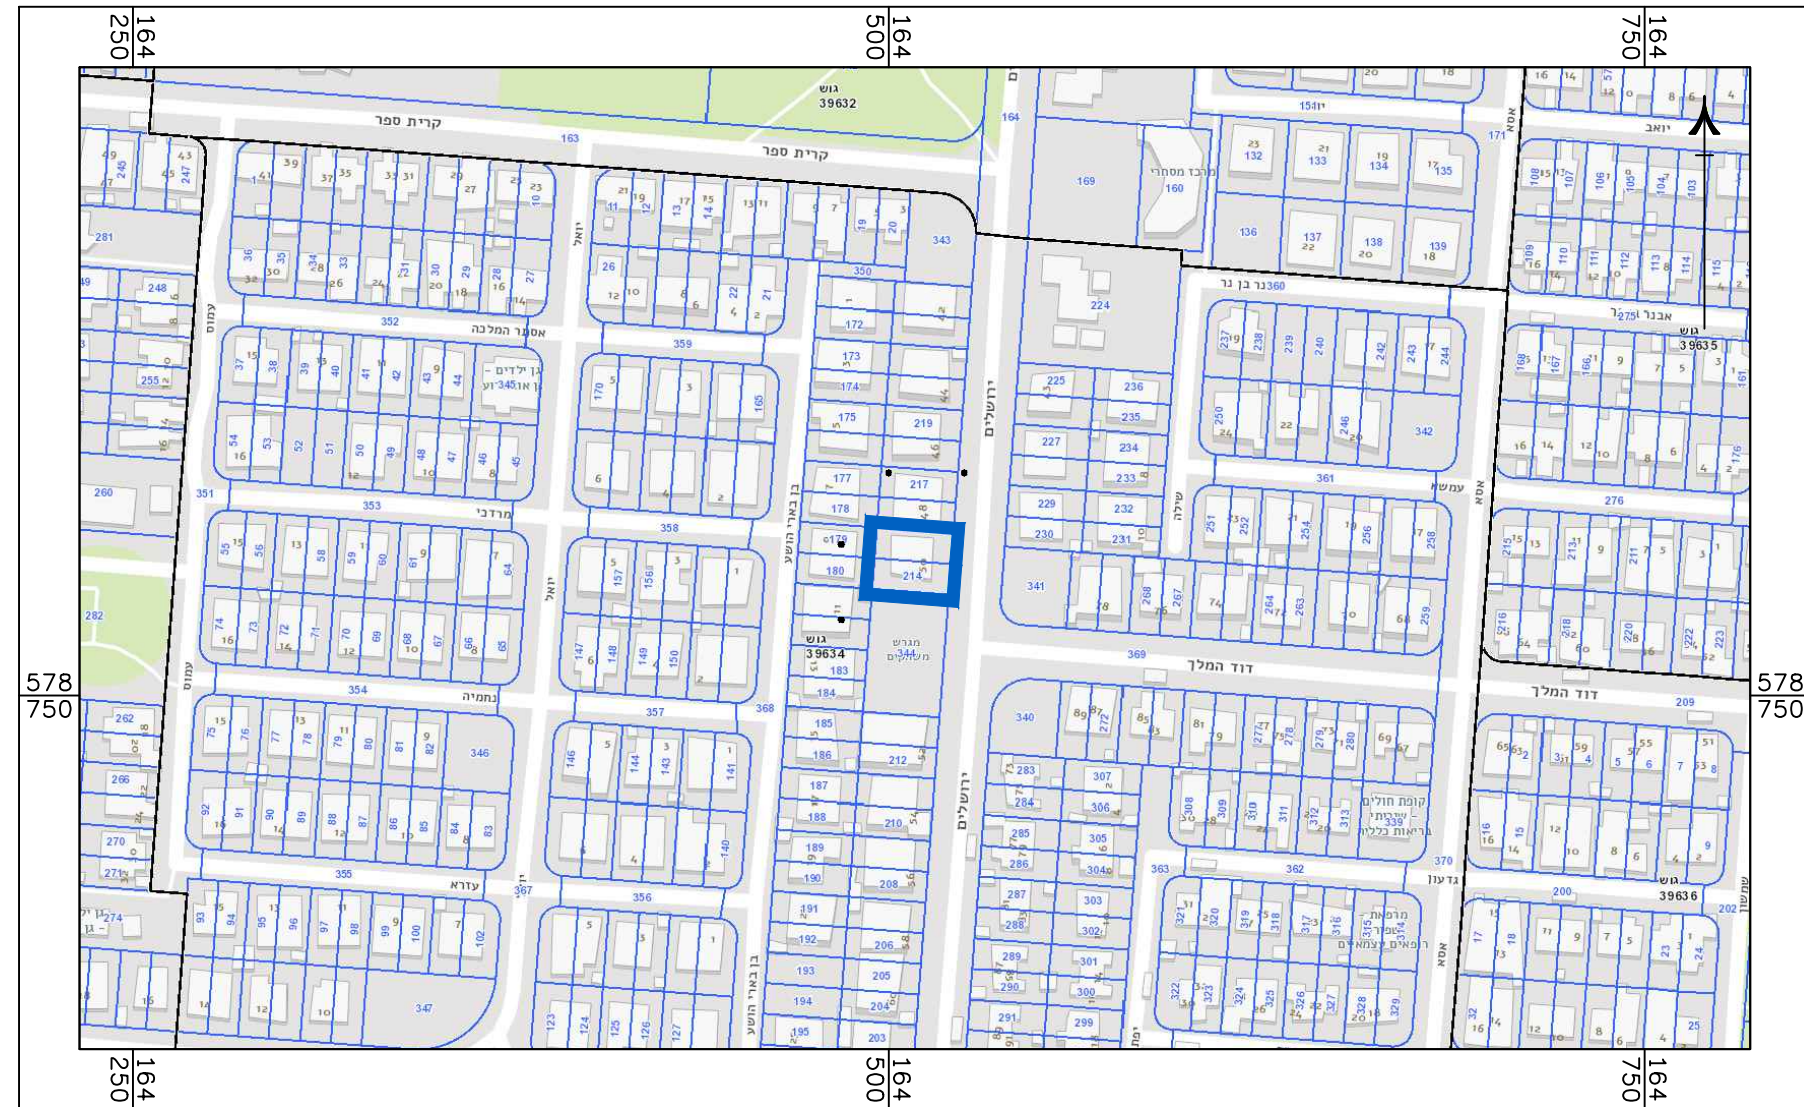

חוק התכנון והבנייה, התשכ"ה - 1965
תכנית מפורטת

מס' 601-1036425

מגורים ברח' ירושלים 50,
מגרש מס' 438, אופקים

מצב מאושר גליון 1 מתוך 1

קנ"מ	מצב מאושר
1:250	תרשים סביבה
1:2500	תרשים התמצאות כללית
-	תרשים נוסף
-	תמונה נוספת

תאריך 04.10.2022

שמות וחתימות:

עורך התוכנית	שם: נסליה ליפובצקי	חתימה:
	תאריך: ליפובצקי נסליה אדריכלים	