



מצב מאושר קנ"מ 1:250

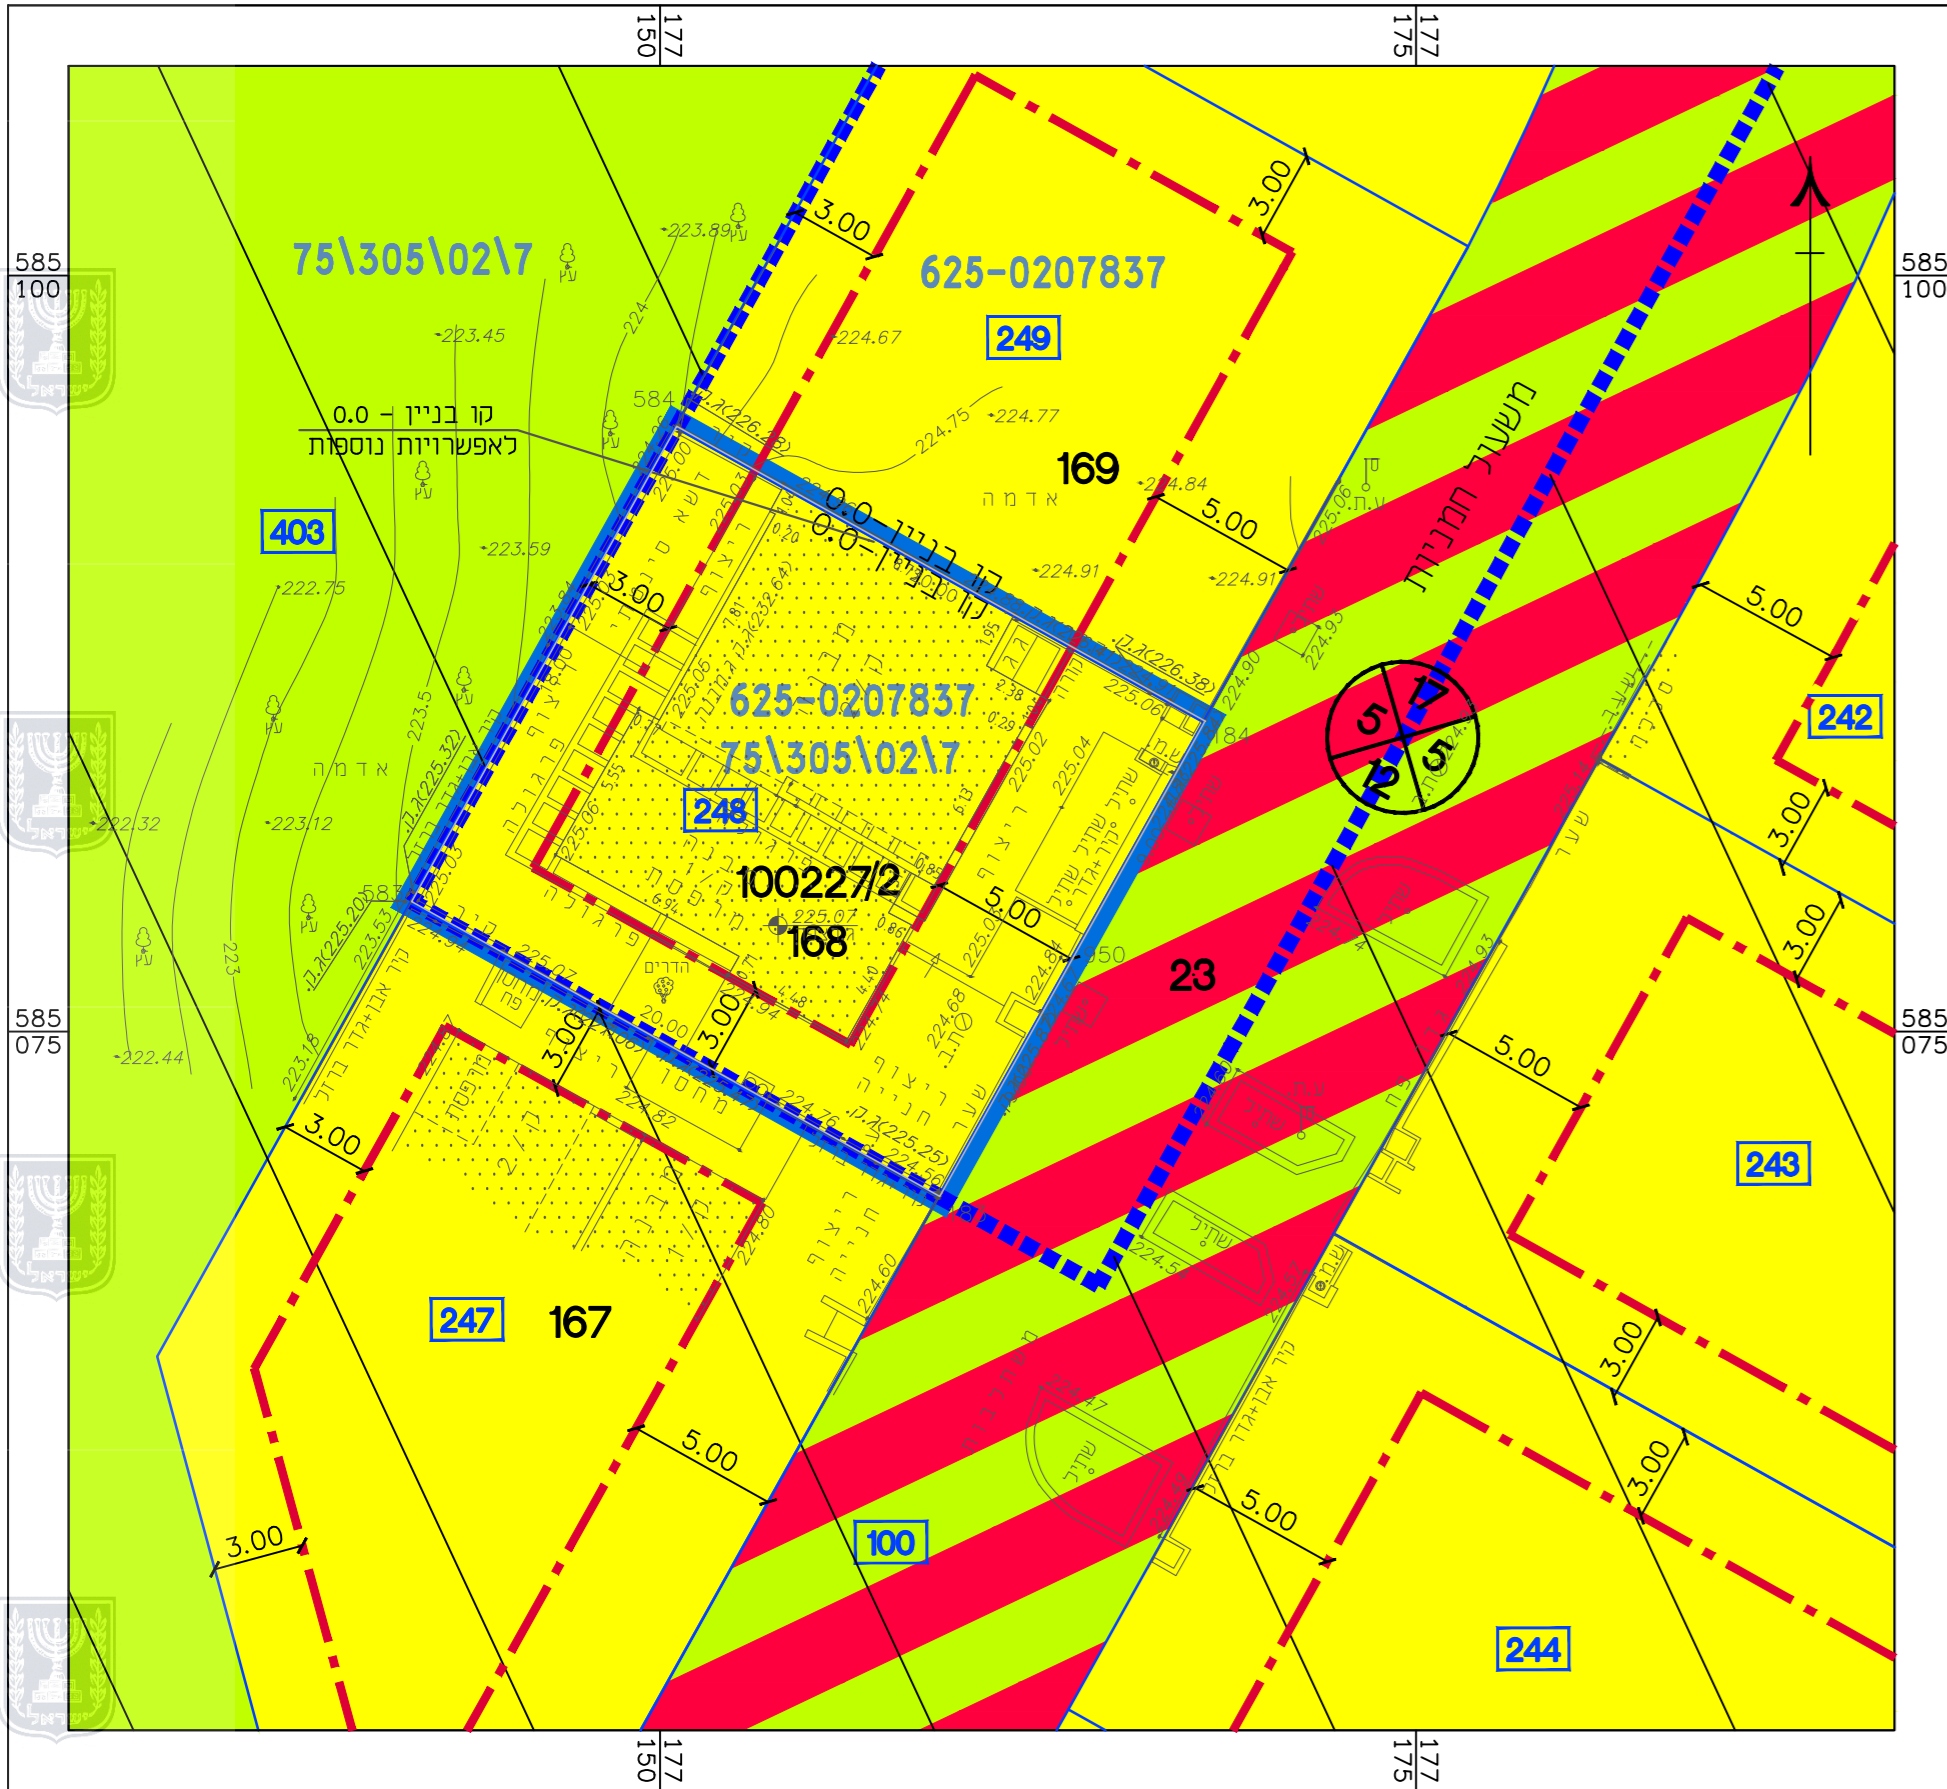

מקרא מצב מאושר

- גבול התכנית
- קו בנין
- גבול תכנית מאושרת
- מגורים א'
- שטח ציבורי פתוח
- דרך משולבת
- מבנה קיים
- תא שטח ומספרו
- שטח לאיחוד וחלוקה חדשה
- מספר הדרך
- קו בניין
- רוחב הדרך
- מס' וגבול חלקה
- מס' גוש

תרשים סביבה קרובה קנ"מ 1:5000

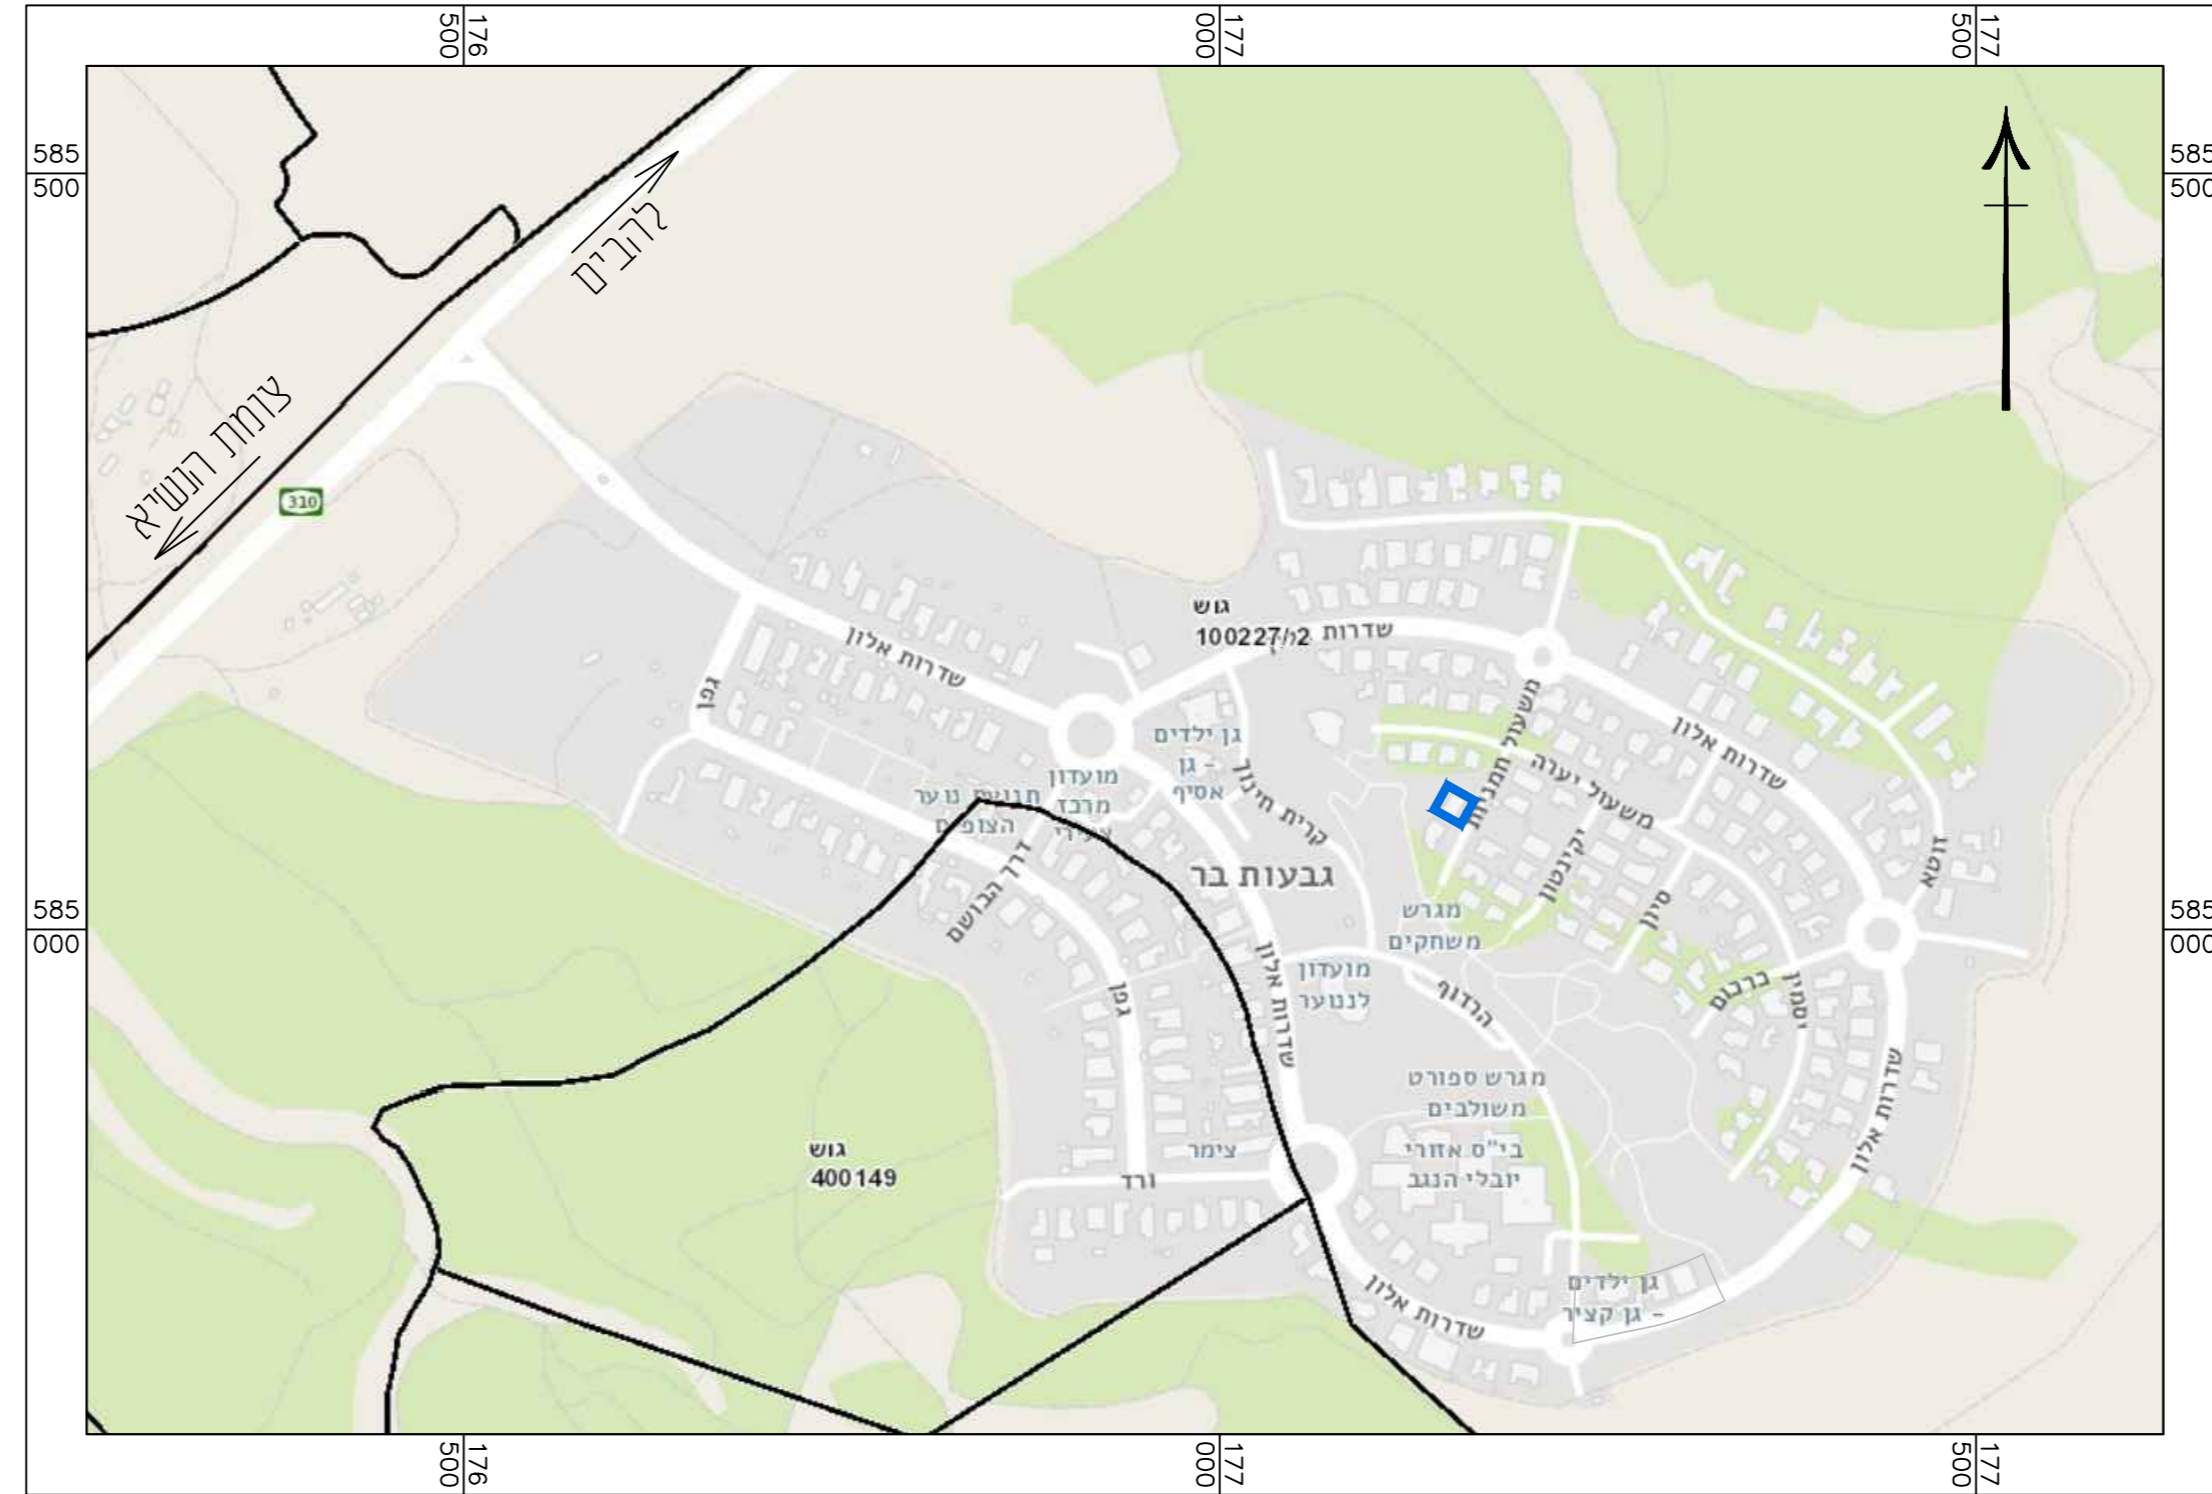

חוק התכנון והבנייה, התשכ"ה - 1965
תכנית מפורטת

מס' 625-0910638

מגורים ברחוב משעול חמניות
מגרש מס' 248, גבעות בר

מצב מאושר גליון 1 מתוך 1

שם הנספח	קנ"מ
מצב מאושר	1:250
תרשים סביבה	1:5000
תרשים נוסף	-
תרשים נוסף	-
תמונה נוספת	-

תאריך: 31.03.2022

שמות וחתימות:

עורך התוכנית	שם: נסליה ליפובצקי	חתימה:
	תאגיד: ליפובצקי נסליה אדריכלים	

