


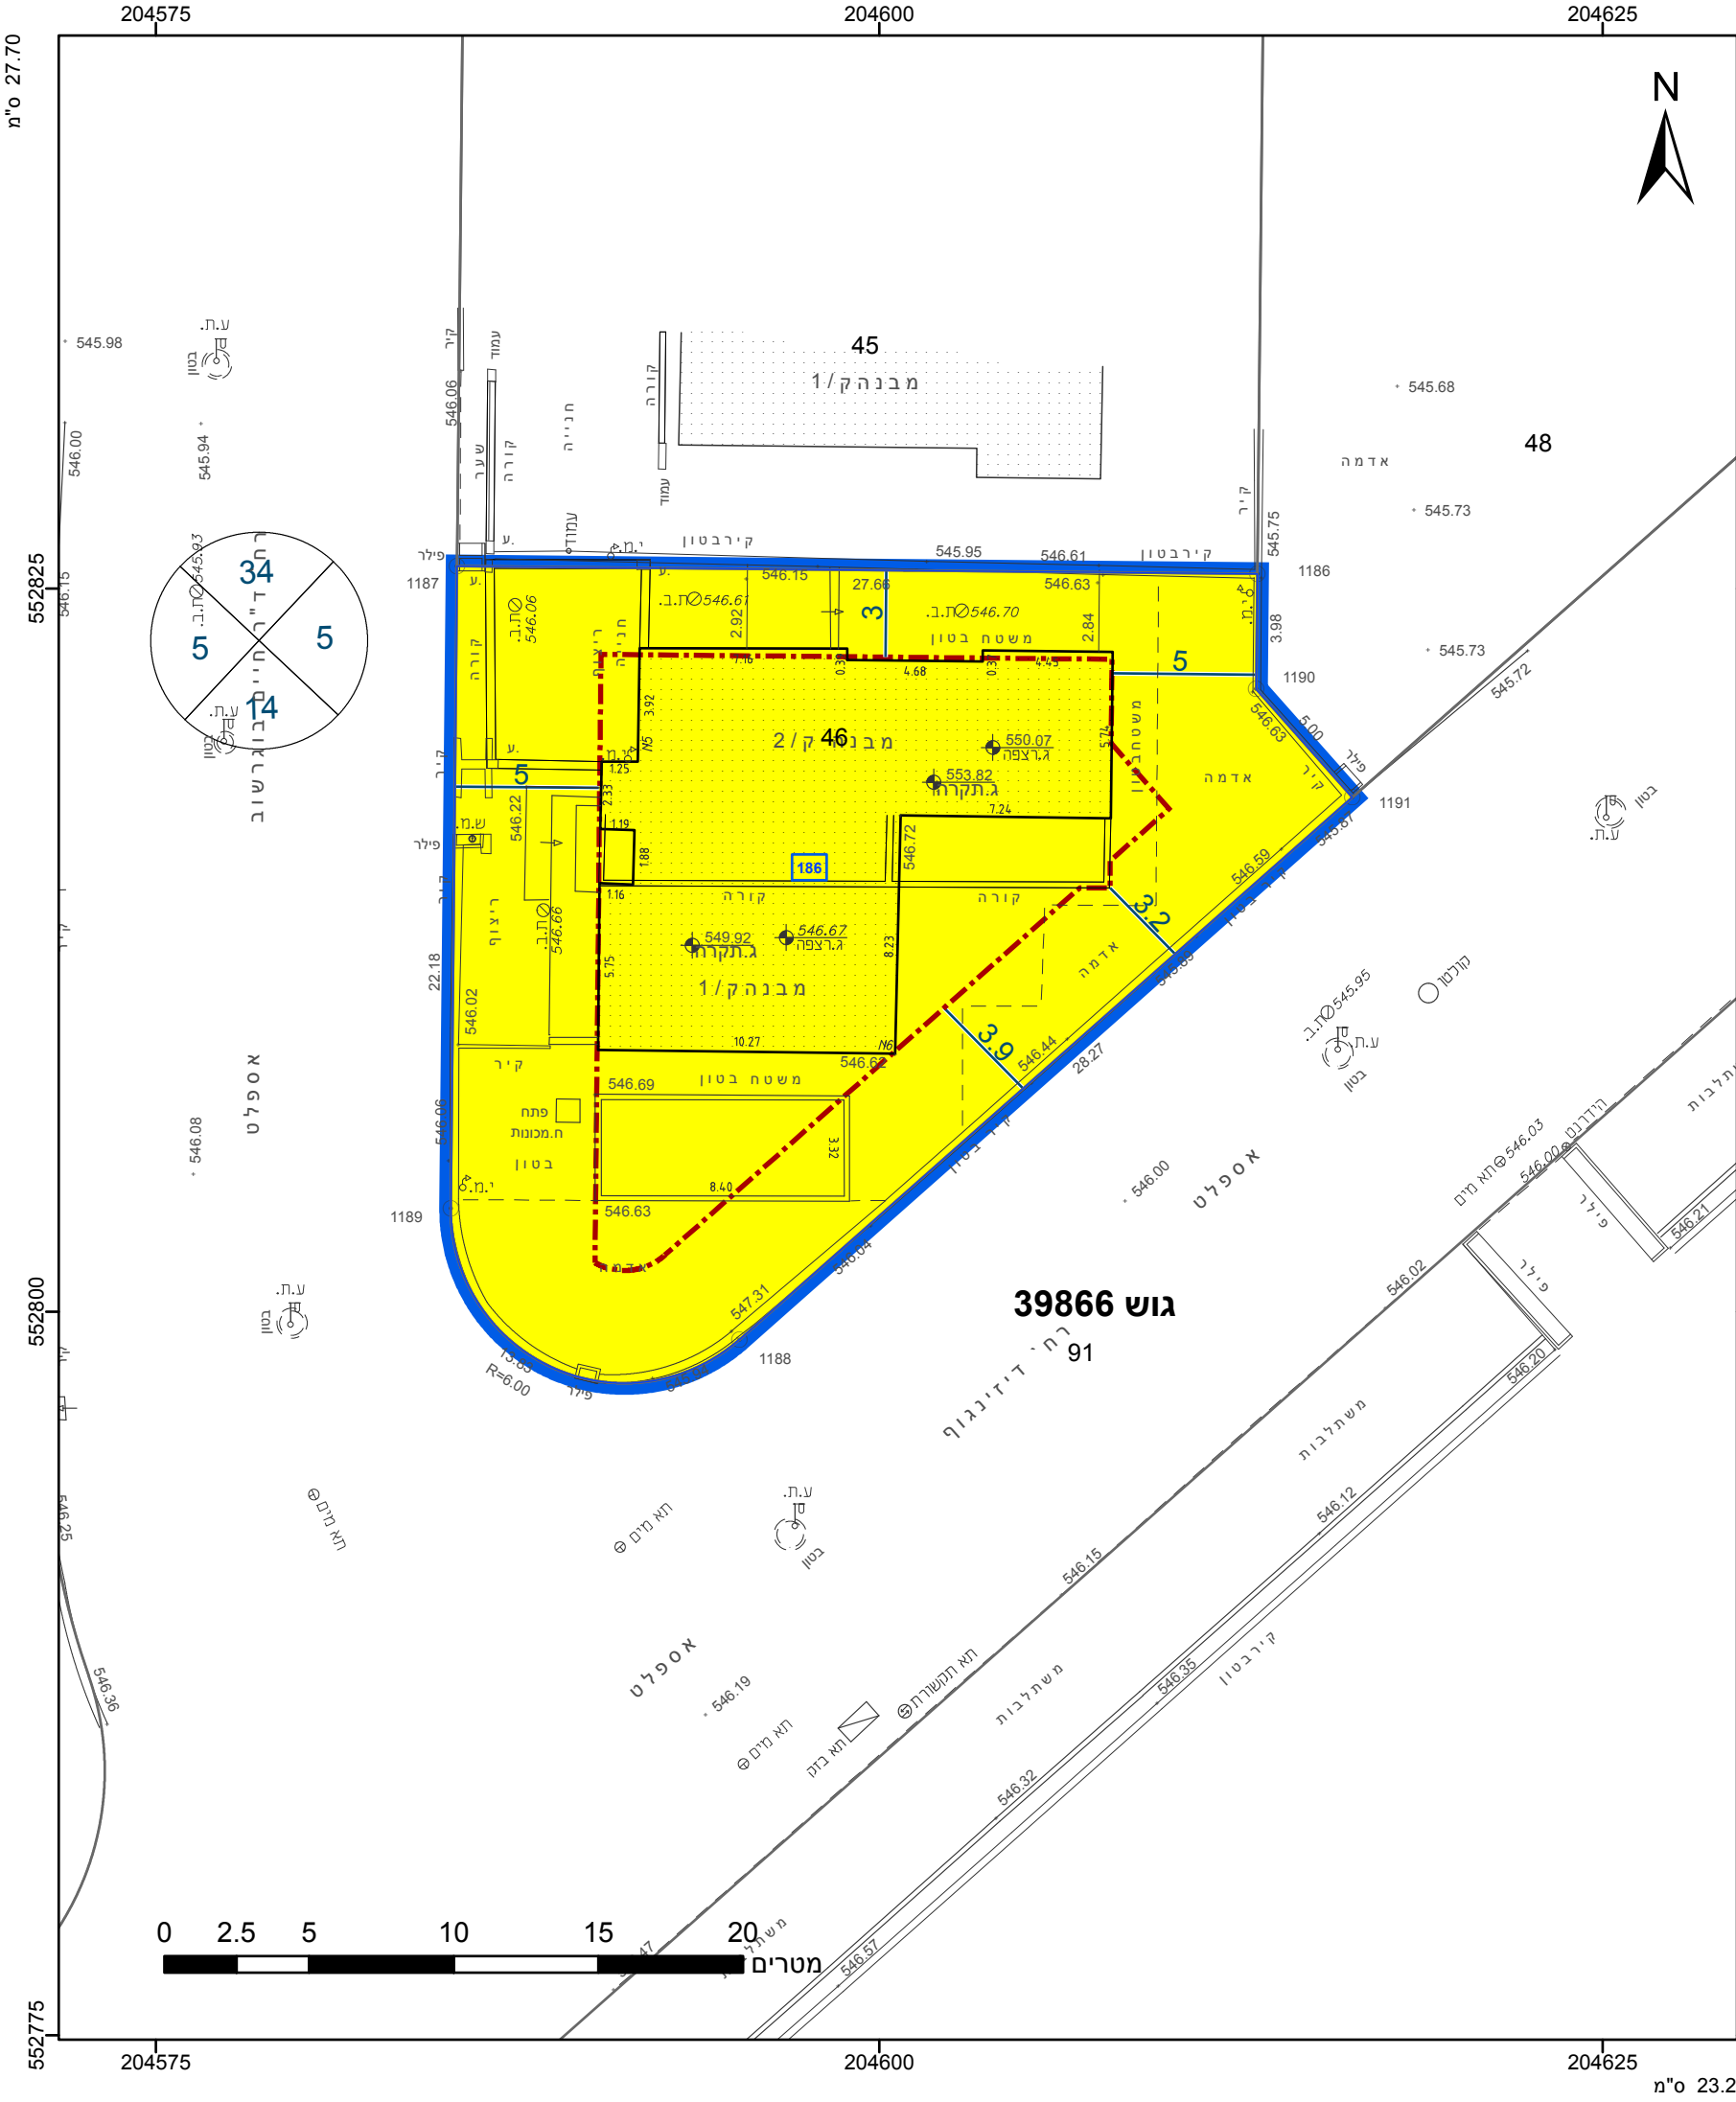

מקרא

גבול התכנית

גוש 1234

גבול גוש ומספרו

5

תא שטח ומספרו

1

מספר הדרך

2

קווי בנין

3

רוחב הדרך

4

מגורים א

קו-בנין

מידות

מחוז

דרום

מרחב תכנון מקומי

דימונה

רשות מקומית

דימונה

ישוב

דימונה

אישורים בתכנית מס' 607-0932202

הריני מצהיר בזאת כי המפה הטופוגרפית/המצבית המהווה רקע לתכנית זו, נערכה על ידי ביום 04.04.2021 והיא הוכנה לפי הוראות נוהל מבא"ת ובהתאם להוראות החוק ולתקנות המודדים שבתוקף. דיוק הקו הכחול והקדסטר: מדידה אנליטית מלאה ברמת תצ"ר

בובליק ז

שם המודד

1110

מספר רשיון

תאריך

חתימה

חוק התכנון והבנייה, התשכ"ה - 1965

תכנית מפורטת

מס' 607-0932202

מגורים ברח' בוגרשוב 5 במגרש 186

שכל השחר, דימונה

תשריט מצב מוצע

גיליון 1

מתוך 1

מחוז

דרום

מרחב תכנון מקומי

דימונה

רשות מקומית

דימונה

ישוב

דימונה

תכנית בסמכות

מקומית

איחוד וחלוקה

ללא איחוד וחלוקה

היתרים או הרשאות

תכנית שמכוחה ניתן להוציא היתרים או הרשאות

מונה תדפיס התשריט

7

מועד הפקה

04/09/2022

12:08

שטח התכנית

0.613 דונם

קנה מידה

1:250

שמות\*

מגיש תכנית

מזל ישראל

תאגיד:

עורך ראשי

חיות שטרית

תאגיד:

בעלי ענין בקרקע\*

| טבלת גושים וחלקות* |     |         |                      |
|--------------------|-----|---------|----------------------|
| מספר גוש           | חלק | כל הגוש | מספרי חלקות בשלמותן  |
| 39866              | חלק | 46      | מספרי חלקות בחלקיותן |

\* הרשימה המלאה מפורטת בהוראות התכנית / בהודעה שפורסמה בעיתונות וברשומות

תרשים התמצאות - קנ"מ 1:1250

שנת צילום אוויר: 2019

מספר תכנית: 607-0932202, מספר גירסת תשריט: 7