

27.70° ש"מ

163675



163700



580525

580500

580475

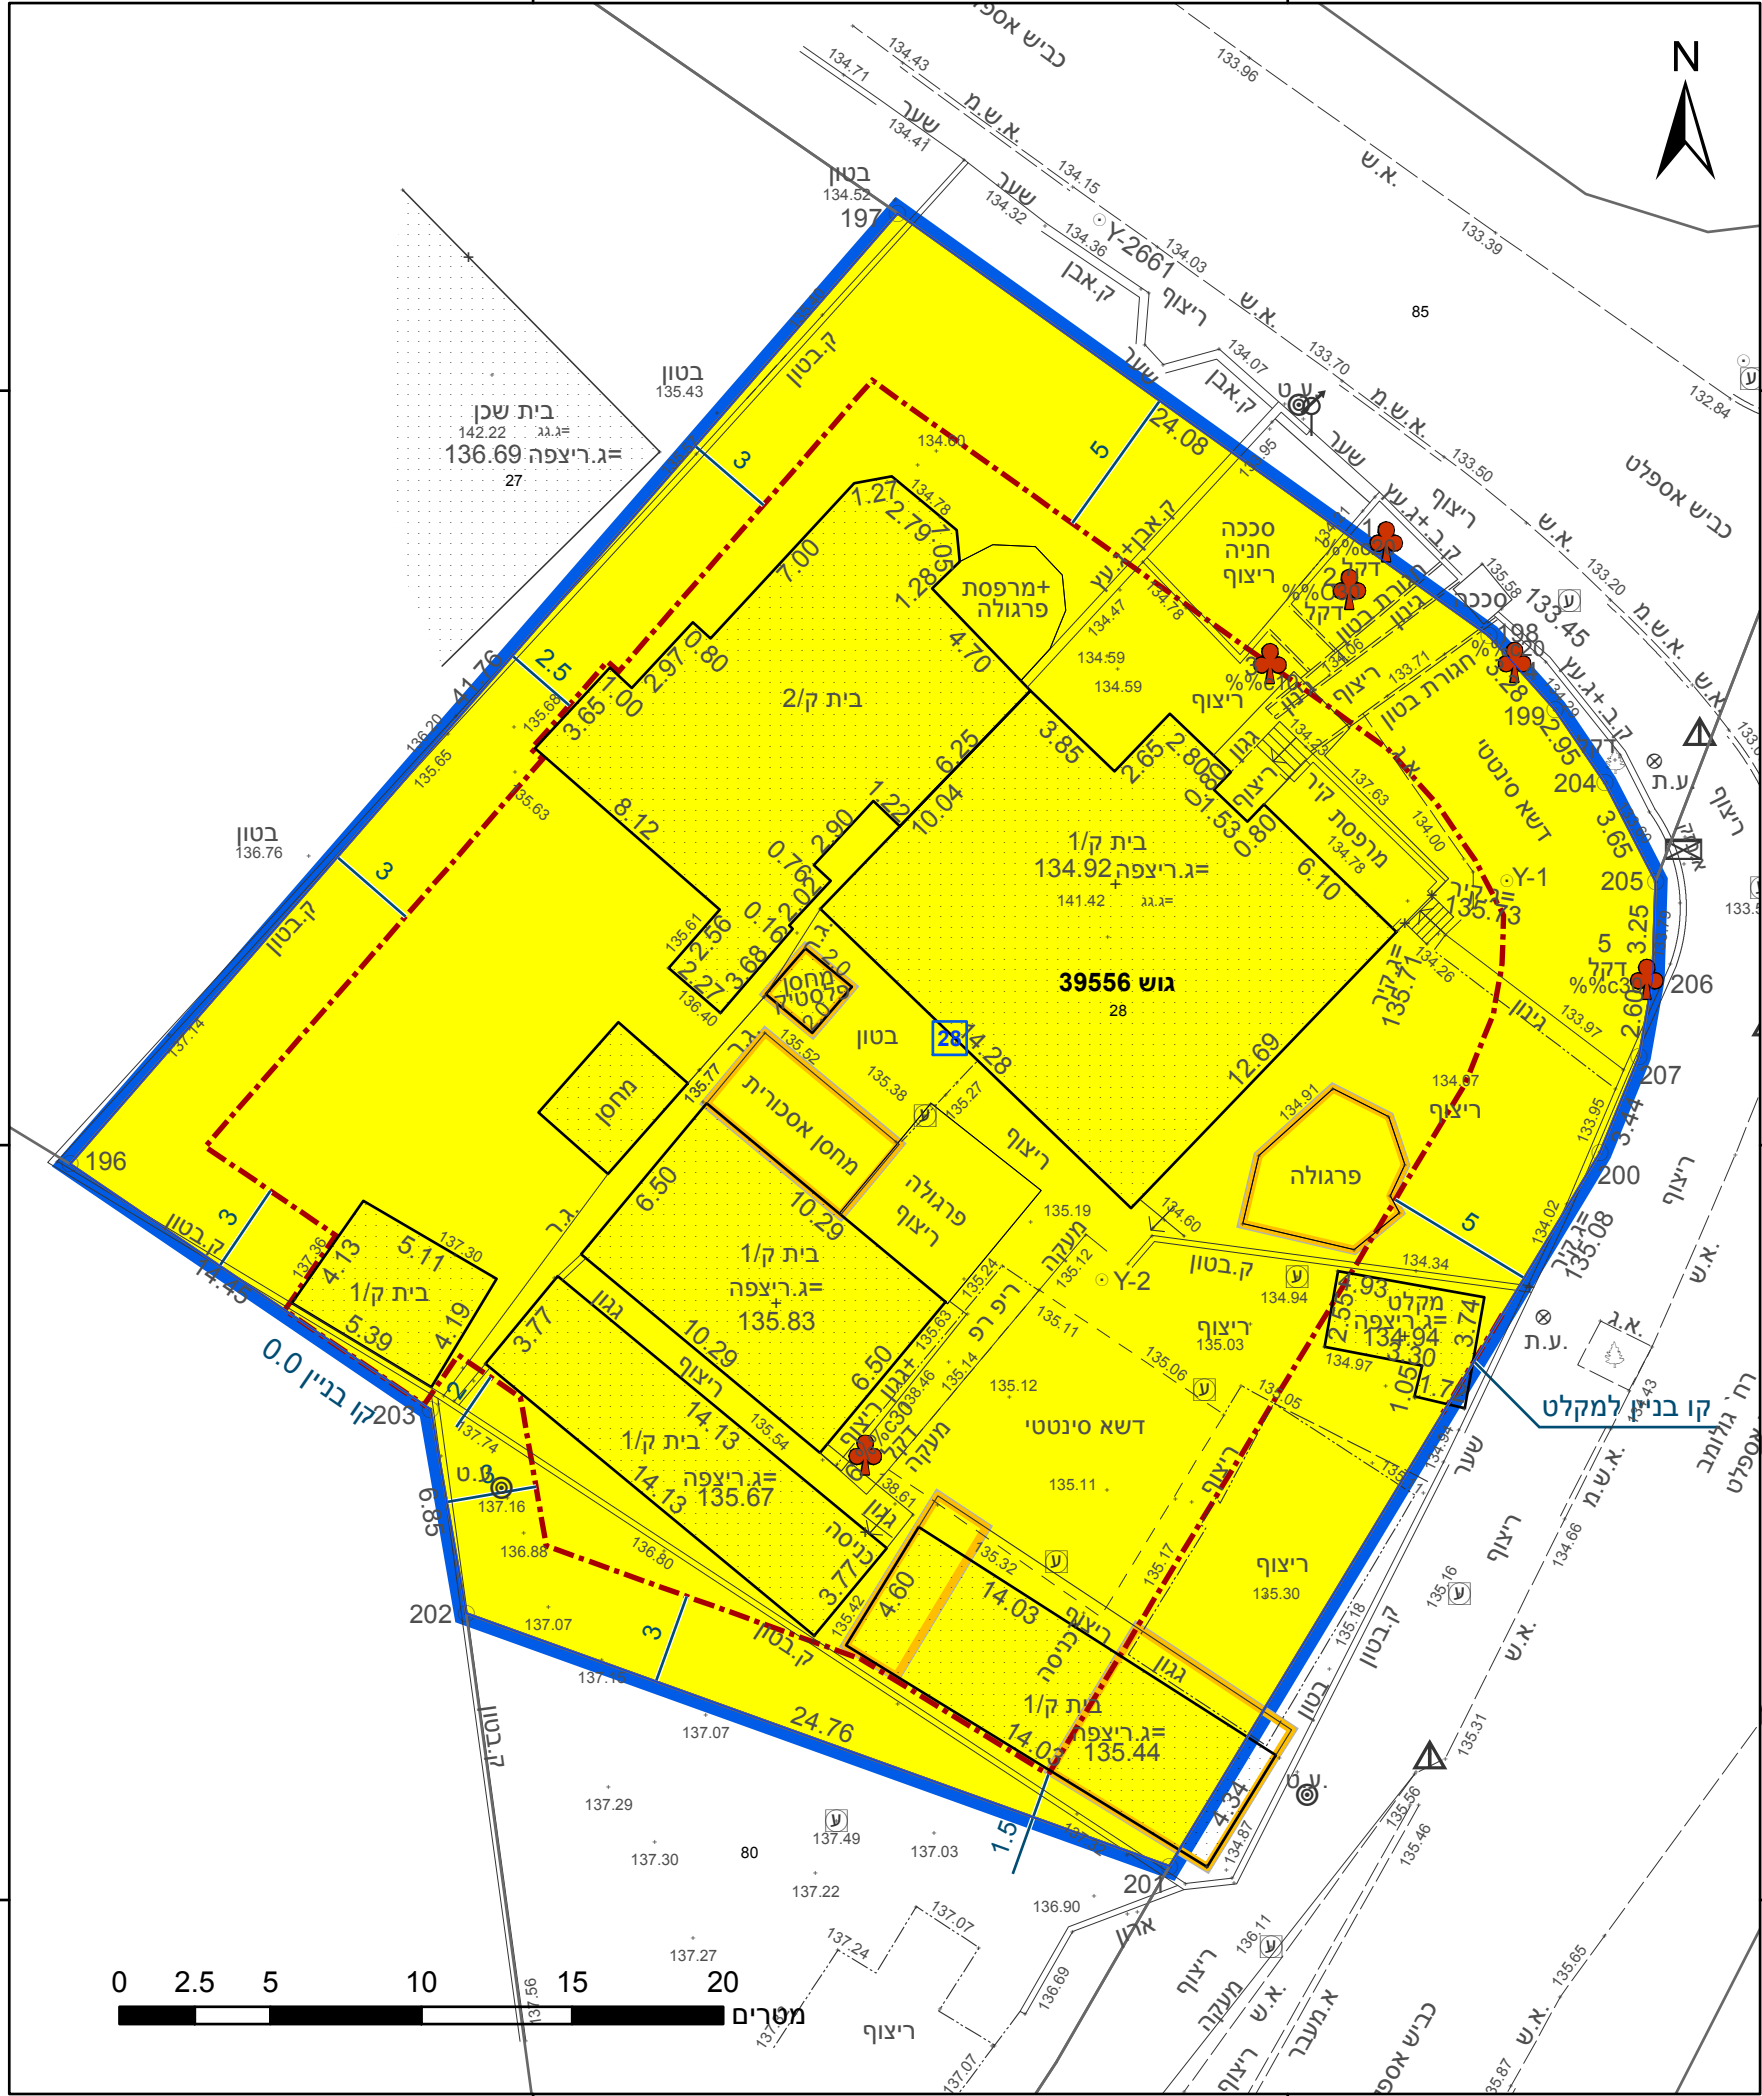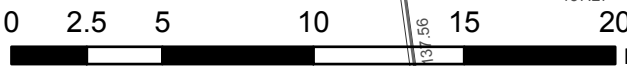

מקרא

גבול התכנית	גוש 1234
גבול גוש ומספרו	5
גבול חלקה ומספרה	
תא שטח ומספרו	1
מספר הדרך	4
קווי בנין	2
רחב הדרך	3

מגורים א	
מבנה להריסה	
קו-בנין	
קו עזר	
מידות	
עץ/עצים לשימור	

אישורים בתכנית מס' 601-0797555

מינהל התכנון

חוק התכנון והבניה, התשכ"ה - 65
מחוז דרום
הוועדה המחוזית החליטה ביום :
31/01/2022
להפקיד את התכנית
11/07/2022
תאריך יו"ר הוועדה המחוזית

הריני מצהיר בזאת כי המפה הטופוגרפית/המצבית המהווה רקע לתכנית זו, נערכה על ידי ביום 25.11.2021 והיא הוכנה לפי הוראות נוהל מבא"ת ובהתאם להוראות החוק ולתקנות המודדים שבתוקף. דיוק הקו הכחול והקדסטר: קו כחול (בלבד) ברמה אנליטית	1331
אזוט גולן	מספר רשיון
שם המודד	תאריך
חתימה	

חוק התכנון והבניה, התשכ"ה - 1965
תכנית מפורטת

מס' 601-0797555

מגורים במגרש מס' 28 ברח' הפלמ"ח
11, אופקים

תשריט מצב מוצע	גיליון 1	מתוך 1
מחוז	דרום	
מרחב תכנון מקומי	אופקים	
רשות מקומית	אופקים	
ישוב	אופקים	

תכנית בסמכות	מחוזית
איחוד וחלוקה	ללא איחוד וחלוקה
היתרים או הרשאות	תכנית שמכוחה ניתן להוציא היתרים או הרשאות

מונה תדפיס התשריט	17
מועד הפקדה	04/07/2022
שטח התכנית	1.653 דונם
קנה מידה	1:250

שמות*

מגיש תכנית	שואל אלזם
מגיש תכנית	תאגיד
מגיש תכנית	מאיר אוחנה
מגיש תכנית	תאגיד
מגיש תכנית	אביגיל אוחנה
מגיש תכנית	תאגיד
עורך ראשי	ויקטור רבינוביץ'
יזם	שואל אלזם
	תאגיד


בעלי ענין בקרקע*

טבלת גושים וחלקות*

מספר גוש	מספר חלקה	חלק/כל הגוש	מספר חלקות בשלמותן	מספר חלקות בחלקיותן
39556	28	חלק		

* הרשימה המלאה מפורטת בהוראות התכנית / בהודעה שפורסמה בעיתונות וברשומות

תרשים התמצאות - קנ"מ 1:1250

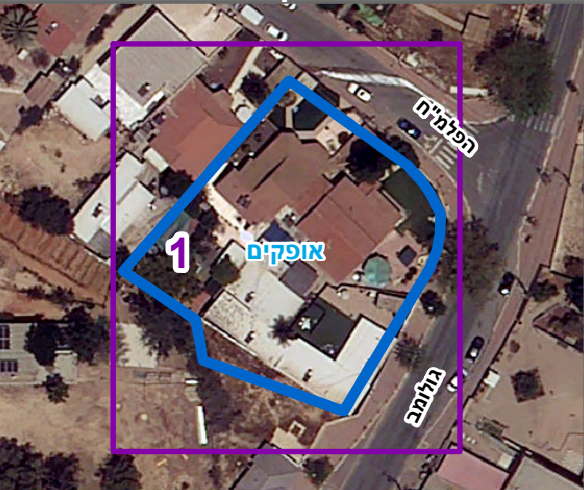

שנת צילום אוויר: 2019

מספר תכנית: 601-0797555, מספר גירסת תשריט: 17

23.2° ש"מ