


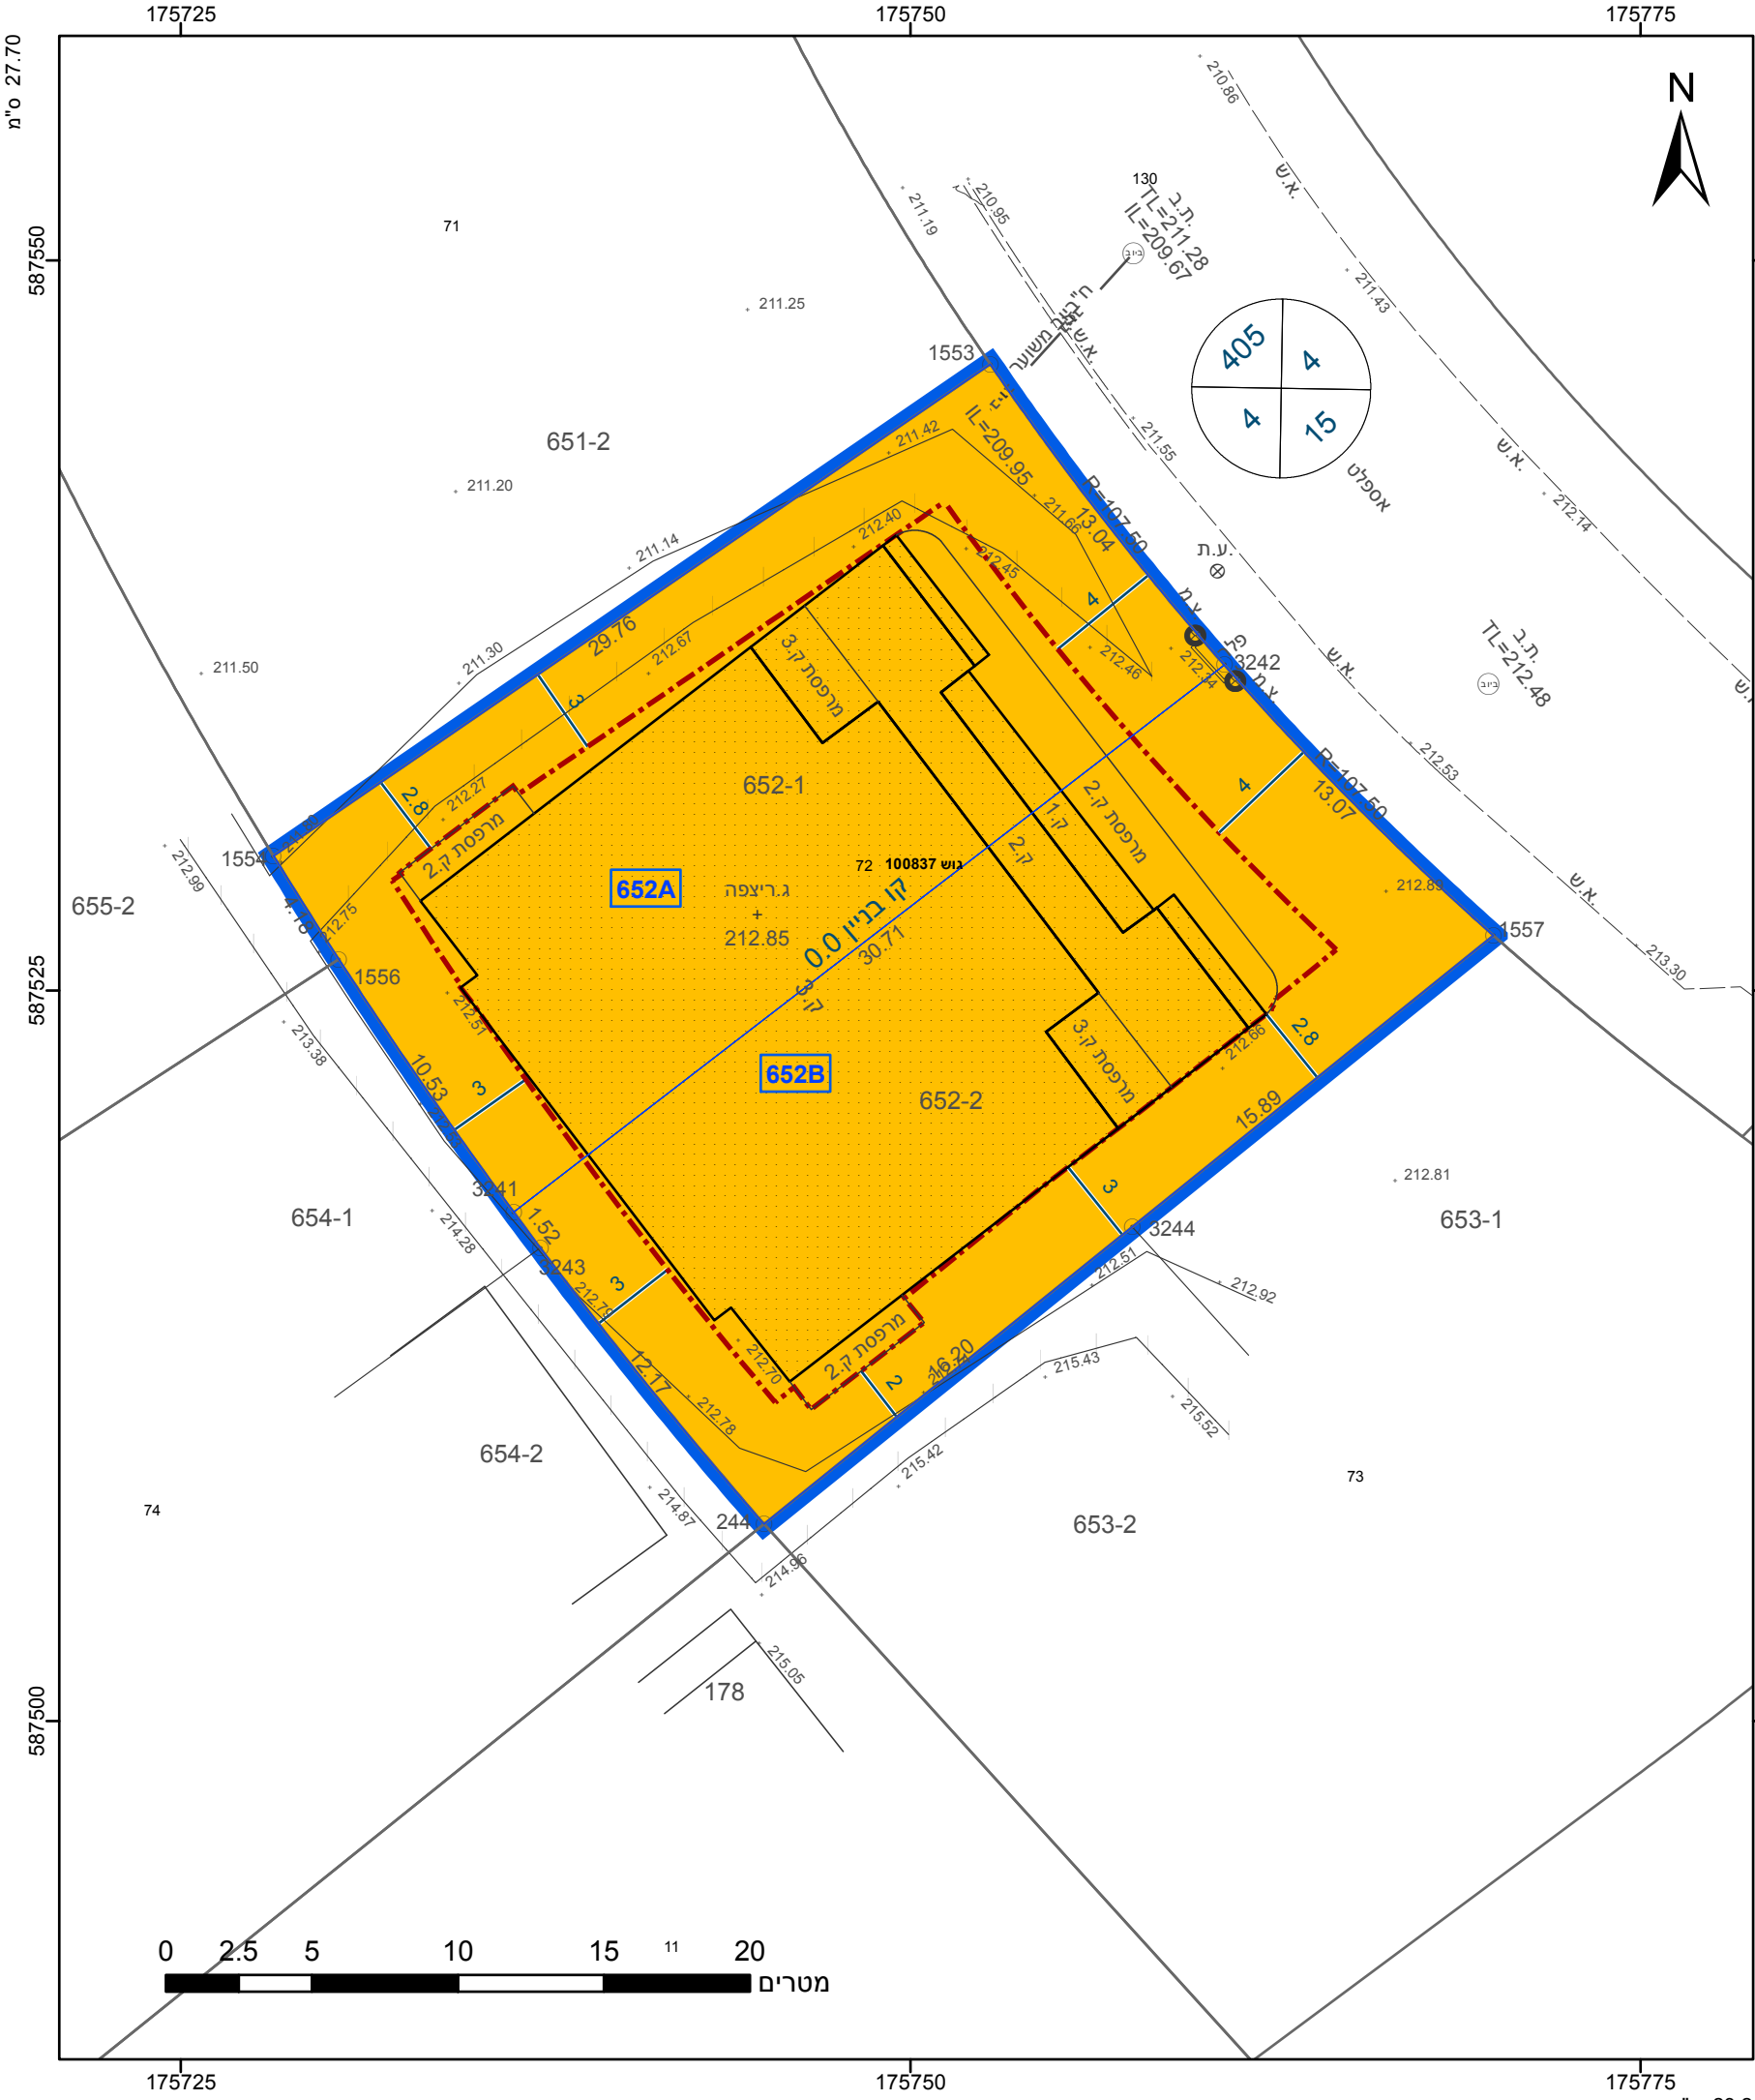

מקרא

גבול התכנית

גוש 1234

גוש ומספר

גבול חלקה

ומספרה

תא שטח ומספרו

מספר הדרך

קווי בנין

רוחב הדרך

מגורים ב

קו-בנין

מידות

תכנית

מחוז

רמת

רמת

רמת

מינהל התכנון

התכנון והבניה, התשכ"ה - 1965

מחוז דרום

ועדה המחוזית החליטה ביום : 24/07/2022

הי"פ מצבייר בזאת כי המפה הטופוגרפית/המצבית המהווה רקע לתכנית זו, נערכה על ידי ביום 01-08-2021 והיא הוכנה לפי הוראות נוהל מבא"ת ובהתאם להוראות החוק ולתקנות המודדים שבתוקף. דיוק הקו הכחול והקדסטר: מדידה אנליטית מלאה ברמת תצ"ר

ויסאם מיעארי

שם המנהל

1090

מספר רשיון

תאריך

חתימה

חוק התכנון והבניה, התשכ"ה - 1965

תכנית מתאר מקומית

מס' 618-0873638

מגורים במגרש 652, מתחם 4, רהט

תשריט מצב מוצע

גיליון 1

מתוך 1

מחוז

דרום

מרחב תכנון מקומי

רהט

רשות מקומית

רהט

ישוב

רהט

תכנית בסמכות

מחוזית

איחוד וחלוקה

איחוד וא/או חלוקה בהסכמת כל הבעלים בכל תחום התכנית/בחלק מתחום התכנית

היתרים או הרשאות

תכנית שמכוחה ניתן להוציא היתרים או הרשאות

מונה תדפיס התשריט

6

מועד הפקה

05/09/2022

12:53

שטח התכנית

0.837 דונם

קנה מידה

1:250

שמות*

מגיש תכנית

תאריך רגאח אבו אעד"ה תאגיד

מגיש תכנית

זוהרה מחמד אבו לחסן תאגיד

מגיש תכנית

באיף גיאד אבו עאבד תאגיד

עורך ראשי

יוסף אל שאפע'י תאגיד

אלשאפע'י הנדסה תאגיד

בעלי עניין בקרקע*

בבעלות מדינה

תאגיד: רשות מקרקעי ישראל

טבלת גושים וחלקות*			
מספר גוש	חלק/ כל הגוש	מספרי חלקות בשלמותן	מספרי חלקות בחלקיותן
100837	חלק	72	11

הרשימה המלאה מפורטת בהוראות התכנית / בהודעה שפורסמה בעיתונות וברשומות

תרשים התמצאות - קנ"מ 1:1250

שנת צילום אוויר: 2019

מספר תכנית: 618-0873638, מספר גירסת תשריט: 6