

מס' 605-1068014

מגורים ברח' בן חיים פאול 35
שכ' נחל בקע, באר שבע


תשרים מצב מאושר גליון 1 מתוך 1

מחזור	דרום
מרחב תכנון מקומי	באר-שבע
רשות מקומית	באר-שבע
ישוב	באר-שבע
תאריך	11.05.2022


שם התספוד	קו"ם
מצב מאושר	1:250
תרשים סביבה	1:2500
תרשים נוסף	1:10000
תרשים נוסף	-
תמונה נוספת	-

שמות רחוקות:		
עורך התוכנית	שם:	סבטלנה כגלטס
	תאריך:	

תרשים סביבה הקרובה קני"מ 1:2500

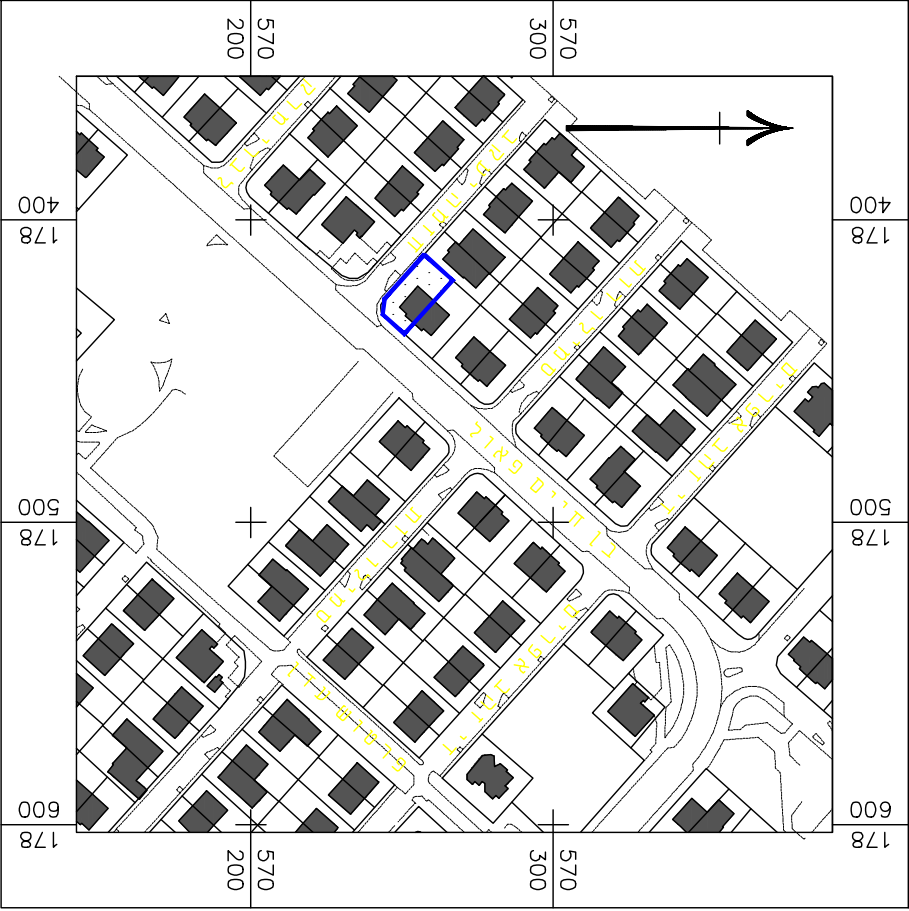

מצב מאושר קו"ם 1:250

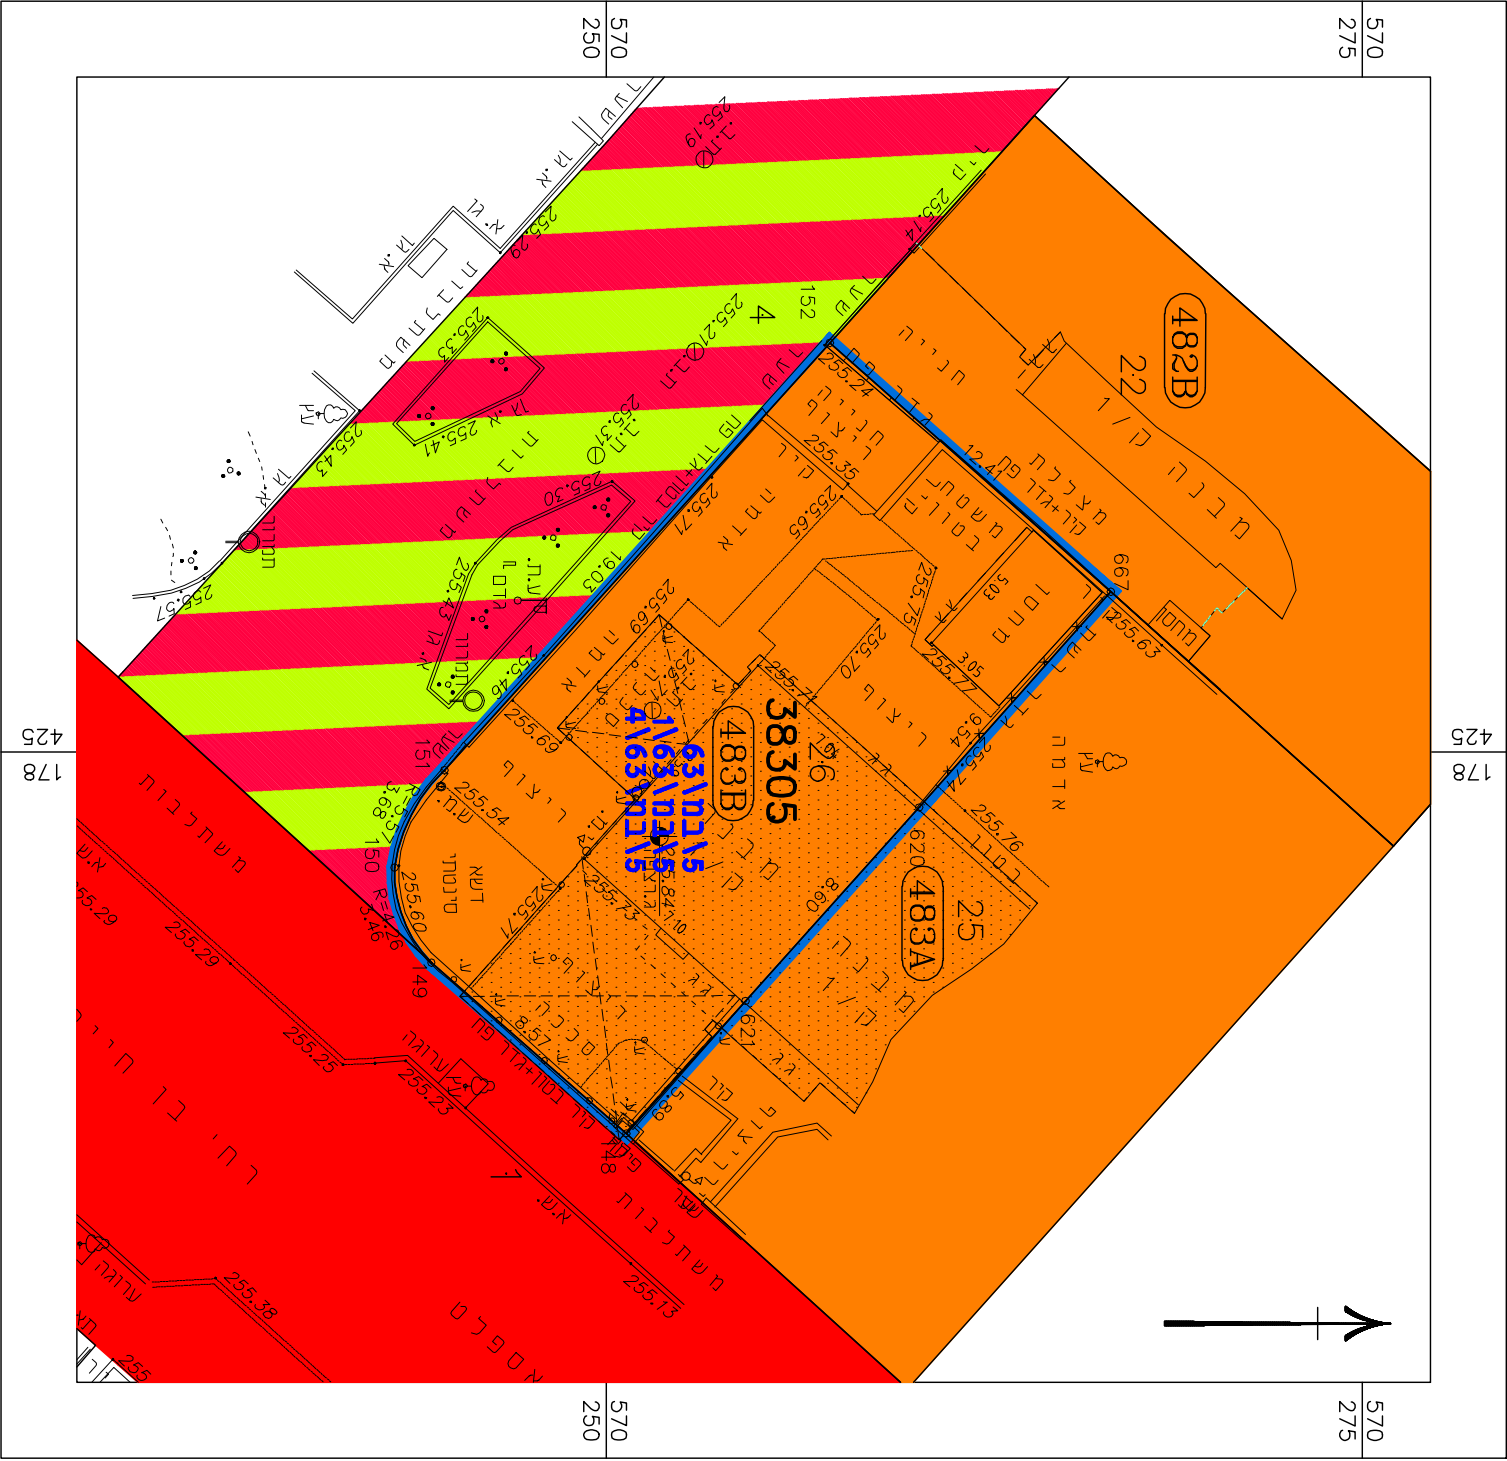

מקרא
מצב מאושר

גבול תכנית	63/במ/5
מספר תכנית מאושרת	63/במ/5
אזור מגורים א' (*)	
דרך מעורבת	
דרך קיימת או מאושרת	
מספר מגרש	483B
מבנה קיים	38305
מספר גוש	26
גבול חלקה	
מספר חלקה	
מס' חודר	
קו בנין	
רוחב חודר	
(*) יעד שאינו ע"י תבוא"ת	

קני"מ 1:10000

תרשים התמצאות כללית

