

**מגורים במגרש מס' 694**  
**רחי סתתית 19, עומר**

**תשריט מצב מאושר גליון 1 סחוד 1**


<b>מחזור</b>	<b>דרום</b>	<b>מרחב תכנון מקומי</b>	<b>עומר</b>	<b>רשות מקומית</b>	<b>עומר</b>	<b>ישוב</b>	<b>תאריך</b>
							12.07.2022

<b>שם חטיפה</b>	<b>קניס</b>
מצב מאושר	1:250
תרשים סביבה	1:5000
תרשים התמצאות כללית	1:10000
תמונה נוספת	-

**שמות ורחי סתת:**

<b>עורך</b>	סטיו סתתה נתלסן
<b>התוכנית</b>	תאריך:


**תרישים סביבה הרחובה קניית 5000:**

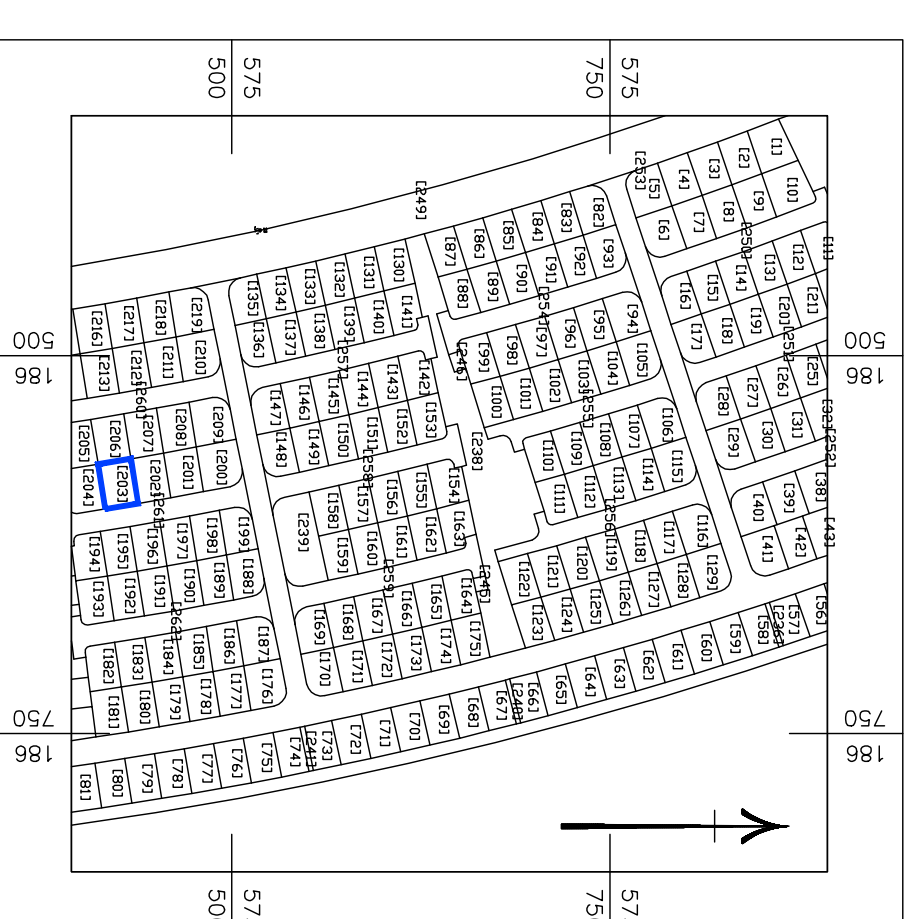

**מקרא מצב מאושר**

- גבול התוכנית
- אזור מגורים א'
- אזור משלבת (\*)
- מספר ממש
- מספר קניס
- מספר מוש
- גבול חניה
- מספר חניה
- מספר תוכנית מאושרת
- 00 מס הדרך
- 00 קו בנין
- 00 רוחב הדרך
- 00 יעד שאינו עפ"י מדינת

**קניית 1:25000**

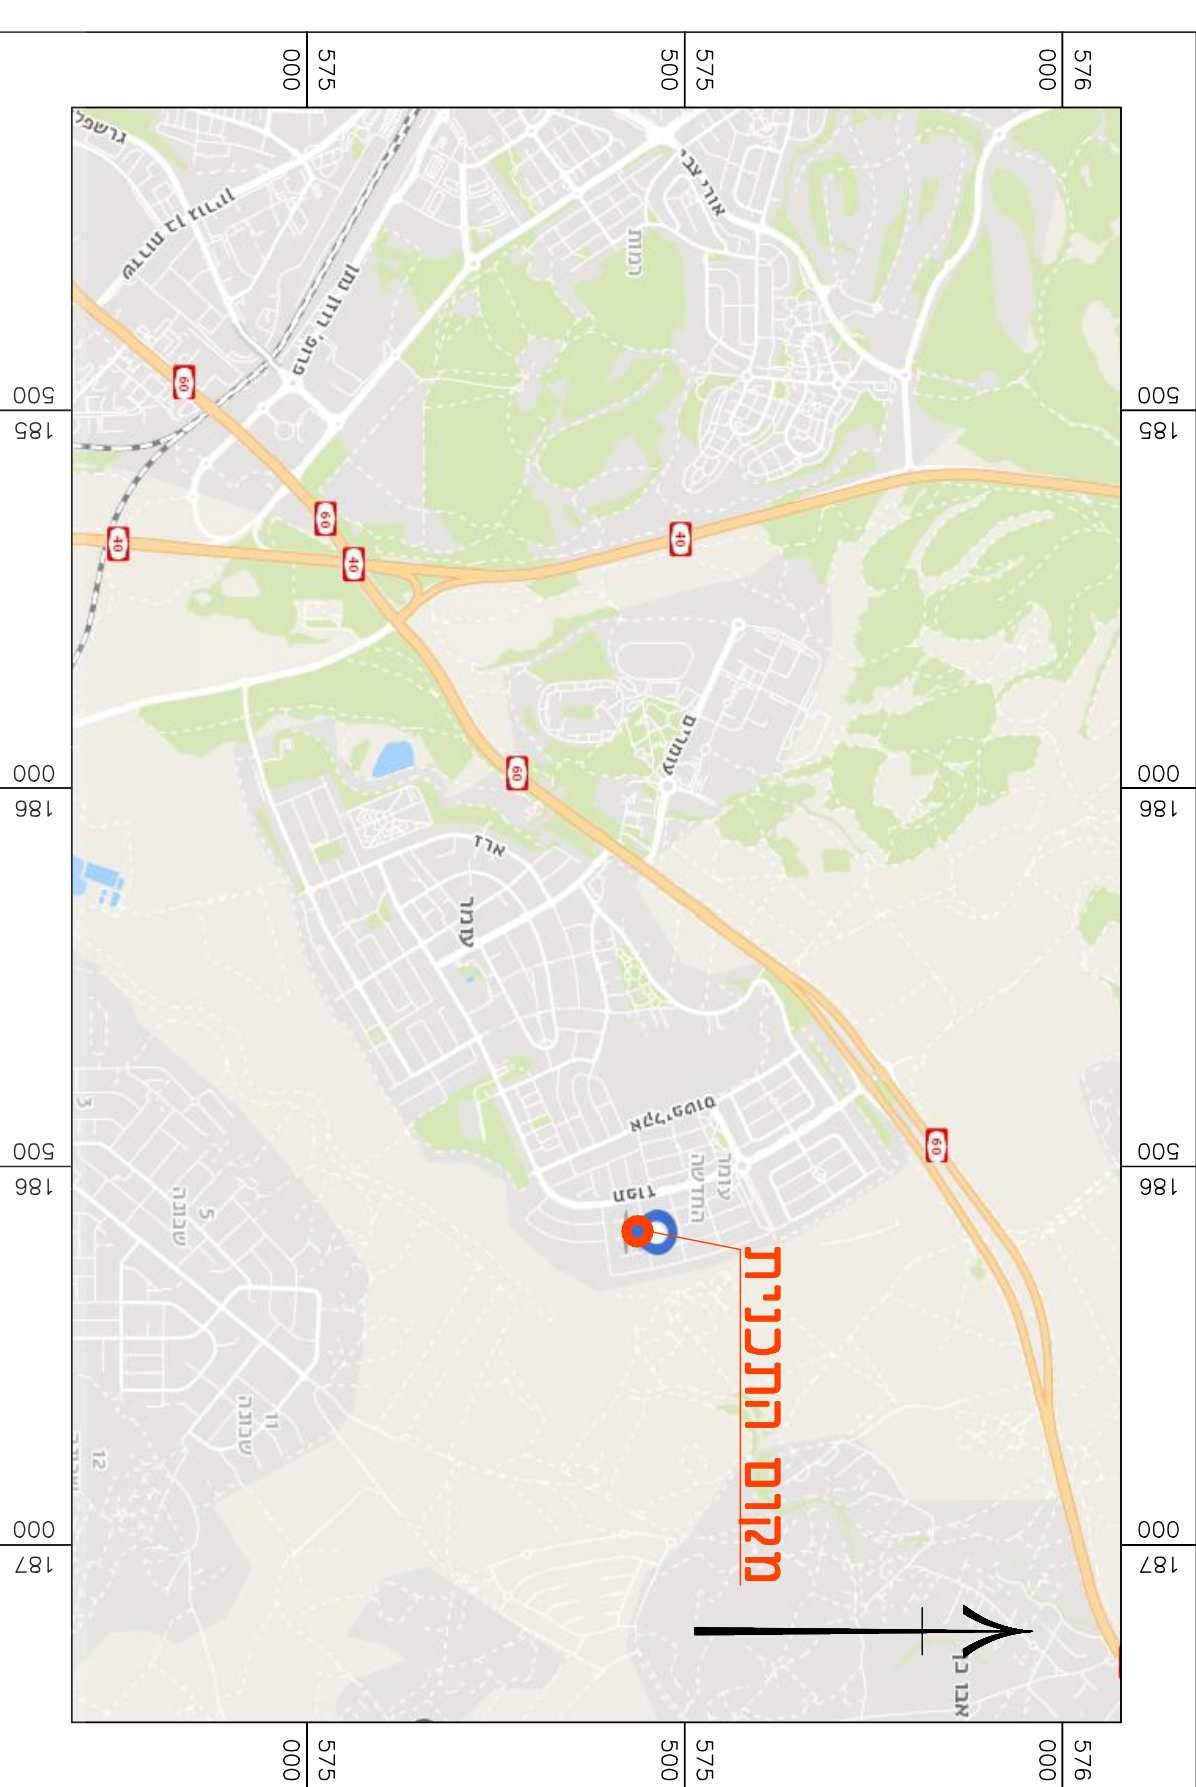

**מצב מאושר**

