


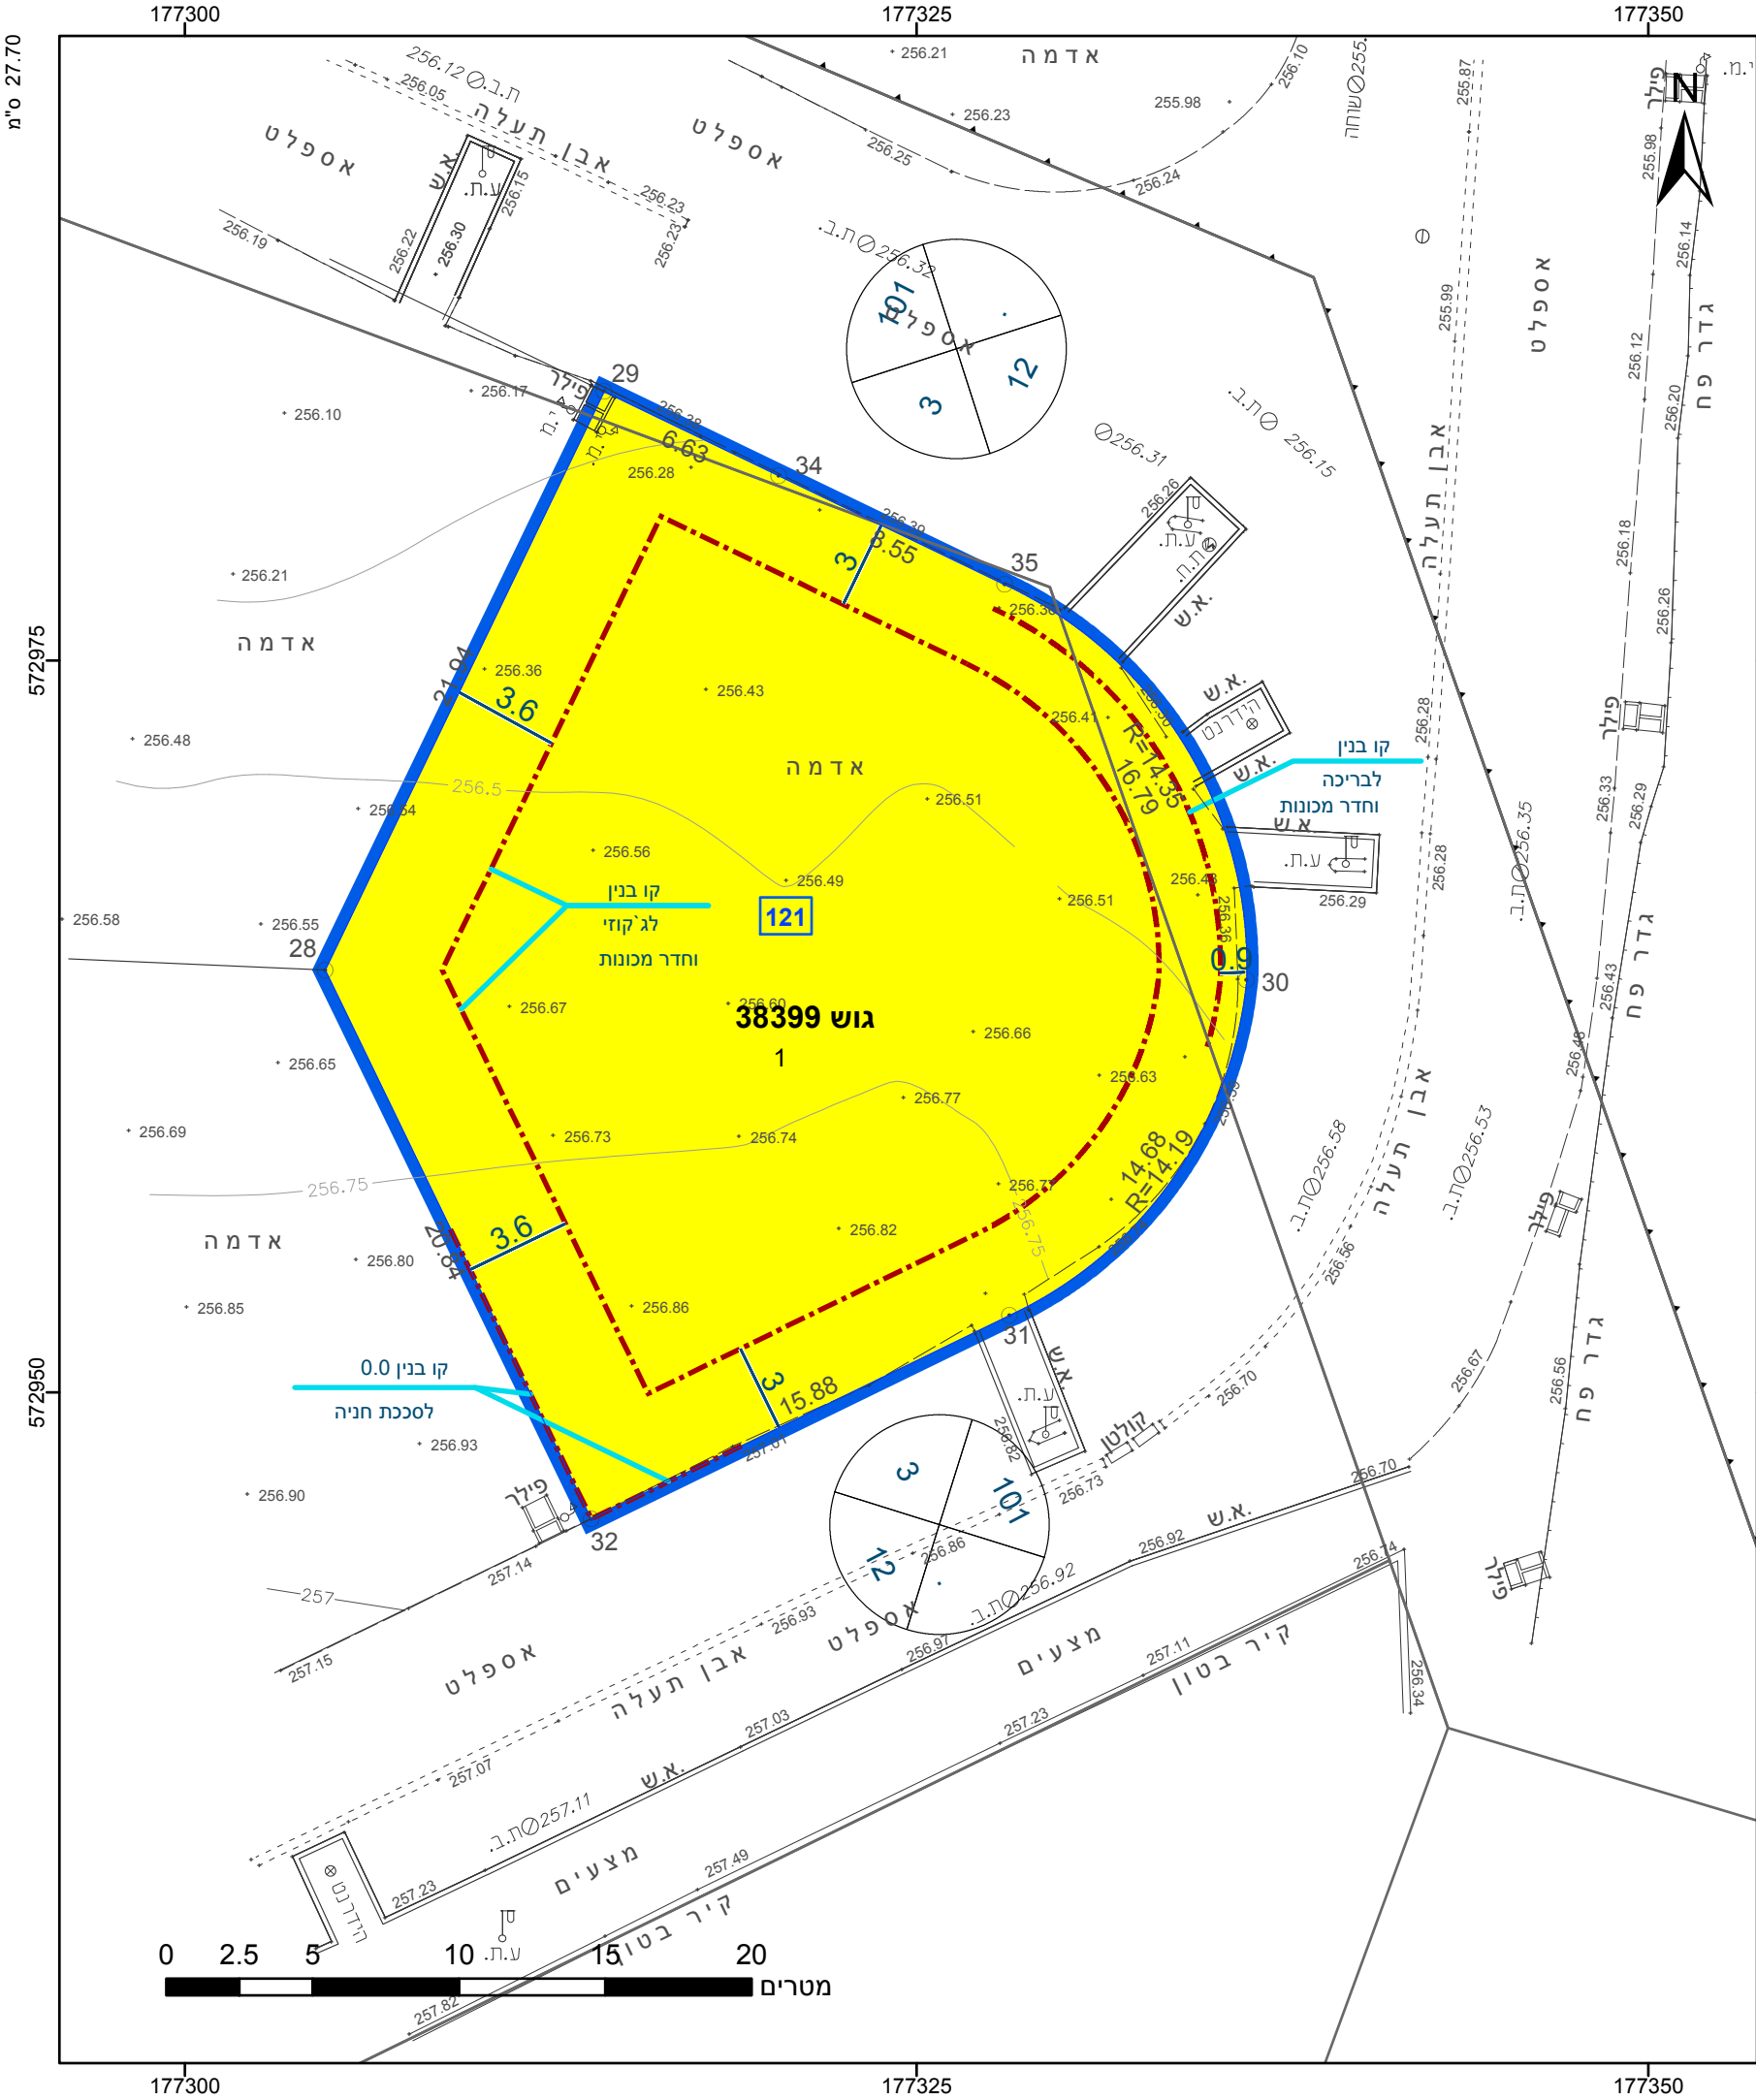

מקרא

גבול התכנית

גוש 1234

גבול גוש ומספרו

5

תא שטח ומספרו

1

מספר הדרך

קווי בנין

רוחב הדרך

מגורים א

קו-בנין

קו עזר1

מידות

מגורים א

קו-בנין

קו עזר1

מידות

אישורים בתכנית מס' 605-1091909

הריני מצהיר בזאת כי המפה הטופוגרפית/המצבית המהווה רקע לתכנית זו, נערכה על ידי ביום 19.11.2021 והיא הוכנה לפי הוראות נוהל מבא"ת ובהתאם להוראות החוק ולתקנות המודדים שבתוקף. דיוק הקו הכחול והקדסטר: מדידה אנליטית מלאה ברמת תצ"ר

בובליק ז

שם המודד

1110

מספר רישיון

חתימה

תאריך

חוק התכנון והבנייה, התשכ"ה - 1965 תכנית מפורטת	
מס' 605-1091909	
מגורים במגרש מס' 121 רח' חיים רביב 5, שכונת נאות לון, באר שבע	
תשריט מצב מוצע	
מחוז	דרום
מרחב תכנון מקומי	באר שבע
רשות מקומית	באר שבע
ישוב	באר שבע
תכנית בסמכות	מקומית
איחוד וחלוקה	ללא איחוד וחלוקה
היתרים או הרשאות	תכנית שמכוחה ניתן להוציא היתרים או הרשאות
מונה תדפיס התשריט	6
מועד הפקדה	02/10/2022 17:30
שטח התכנית	0.767 דונם קנה מידה 1:250
שמות*	
מגיש תכנית	אדוה ברדה תאגיד:
מגיש תכנית	אליניב ברדה תאגיד:
עורך ראשי	רינה ויגדר תאגיד:

בעלי עניין בקרקע*	
חוכר	אדוה ברדה תאגיד:
חוכר	אליניב ברדה תאגיד:

טבלת גושים וחלקות*			
מספר גוש	חלק/כל הגוש	מספרי חלקות בשלמותן	מספרי חלקות בחלקיותן
38399	חלק		3, 1

* הרשימה המלאה מפורטת בהוראות התכנית / בהודעה שפורסמה בעיתונות וברשומות

תרשים התמצאות - קנ"מ 1:1250

שנת צילום אוויר: 2019

מספר תכנית: 605-1091909, מספר גירסת תשריט: 6