


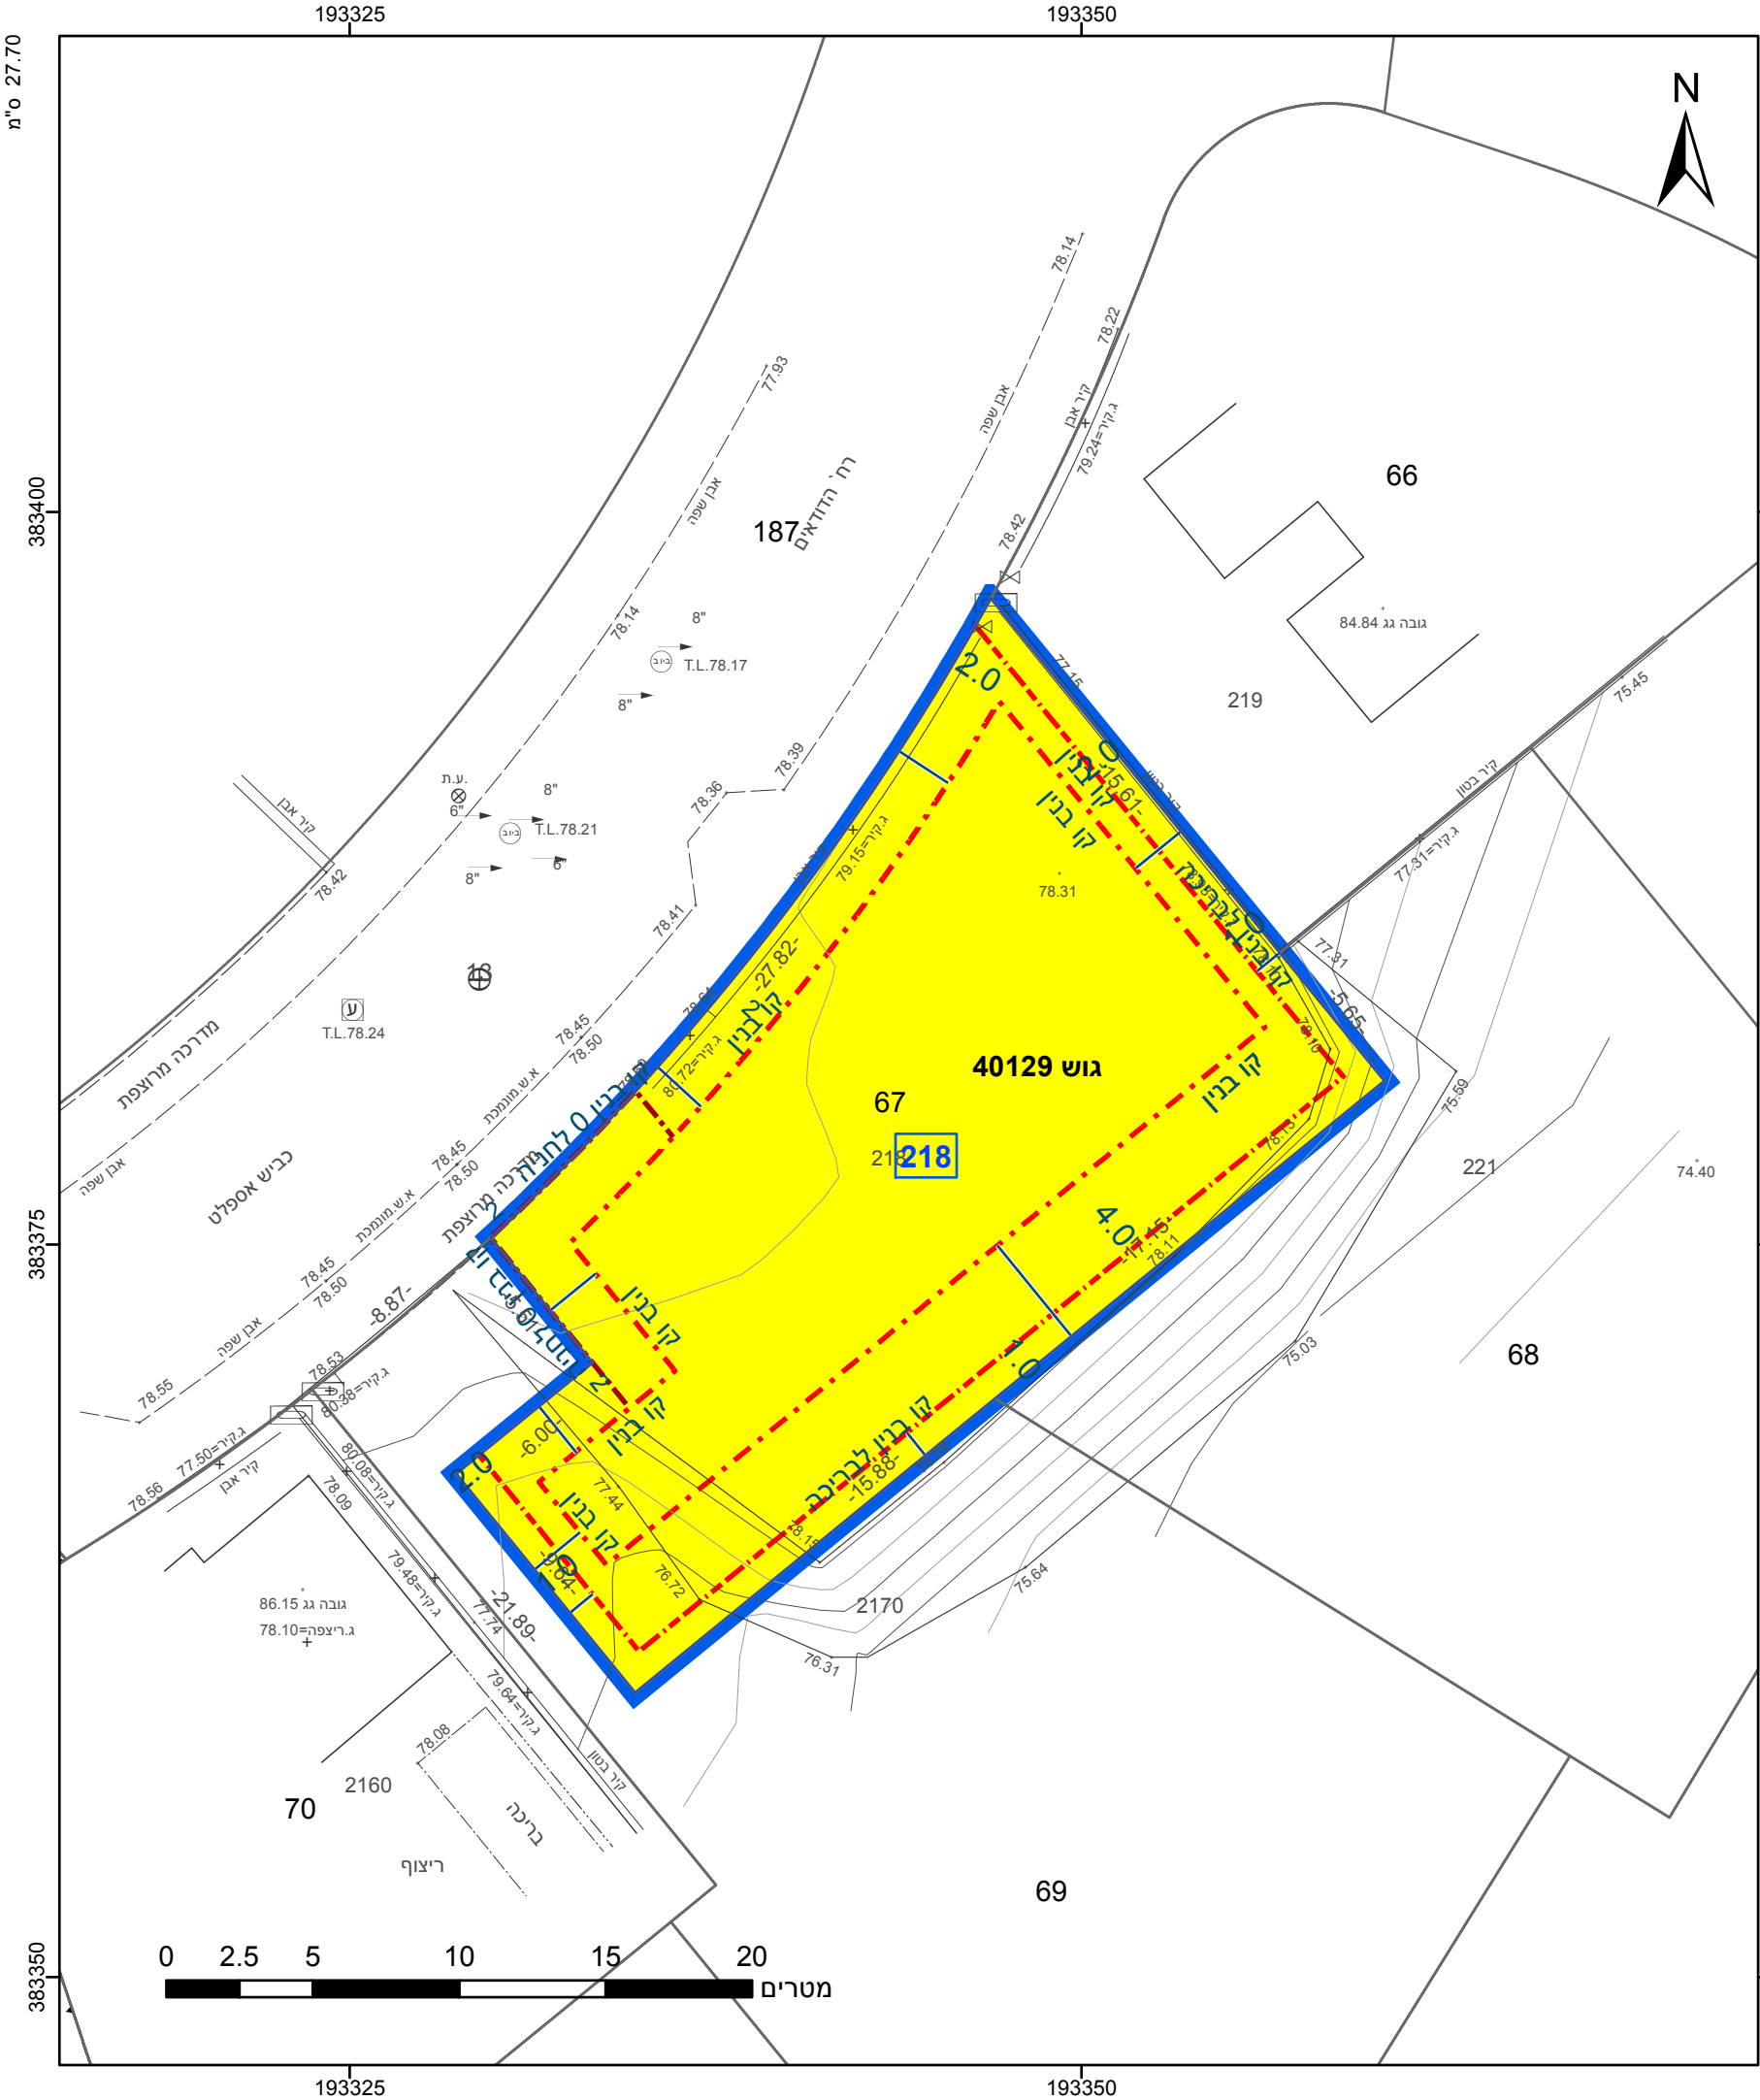

מקרא

גבול התכנית

גוש 1234

גבול גוש ומספרו

5

תא שטח ומספרו

1

מספר הדרך

2

קווי בנין

3

רוחב הדרך

4

מגורים א

קו בנין

קו-בנין

קו בנין תחתית/תת קרקעי

מידות

מחוז

דרום

מרחב תכנון מקומי

אילת

רשות מקומית

אילת

ישוב

אילת

תכנית בסמכות

מחוזית

איחוד וחלוקה

ללא איחוד וחלוקה

היתרים או הרשאות

תכנית שמכוחה ניתן להוציא היתרים או הרשאות

מונה תדפיס התשריט

5

מועד הפקה

31/01/2023

10:05

שטח התכנית

0.53 דונם

קנה מידה

1:250

שמות*

מגיש תכנית

אריאל בטאש תאגיד

עורך ראשי

אייל לוגאסי תאגיד

אייל לוגאסי אדריכלים

מינהל התכנון

התכנון והבניה, התשכ"ה - 1965

מחוז דרום

ועדה המחוזית החליטה ביום :

04/09/2022

הי"פ מצביה בזאת כי המפה הטופוגרפית/המצבית המהווה רקע לתכנית זו, נערכה על ידי ביום 30-03-2021 והיא הוכנה לפי הוראות נוהל מבא"ת בתחום להוראות החוק ולתקנות המודדים שבתוקף. דיוק הקו הכחול והקדסטר: קו כחול (בלבד) ברמה אנליטית

902

מספר רישון

תאריך

סוסניצקי יוטלי

שם המנהל

חתימה

חוק התכנון והבניה, התשכ"ה - 1965	
תכנית מפורטת	
מס' 602-0918771	
מגרש 218 רובע 6, שחמון , אילת	
תשריט מצב מוצע	
גיליון 1	מתוך 1
מחוז	דרום
מרחב תכנון מקומי	אילת
רשות מקומית	אילת
ישוב	אילת
תכנית בסמכות	מחוזית
איחוד וחלוקה	ללא איחוד וחלוקה
היתרים או הרשאות	תכנית שמכוחה ניתן להוציא היתרים או הרשאות
מונה תדפיס התשריט	5
מועד הפקה	31/01/2023
10:05	
שטח התכנית	0.53 דונם
קנה מידה	1:250
שמות*	
מגיש תכנית	אריאל בטאש תאגיד
עורך ראשי	אייל לוגאסי תאגיד
	אייל לוגאסי אדריכלים

טבלת גושים וחלקות*			
מספר גוש	חלק/ כל הגוש	מספרי חלקות בשלמותן	מספרי חלקות בחלקיותן
40129	חלק	67	

הרשימה המלאה מפורטת בהוראות התכנית / בהודעה שפורסמה בעיתונות וברשומות

תרשים התמצאות - קנ"מ 1:1250

שנת צילום אוויר: 2019

מספר תכנית: 602-0918771, מספר גירסת תשריט: 5