


תרשים סביבה קנה מידה 1 : 2500

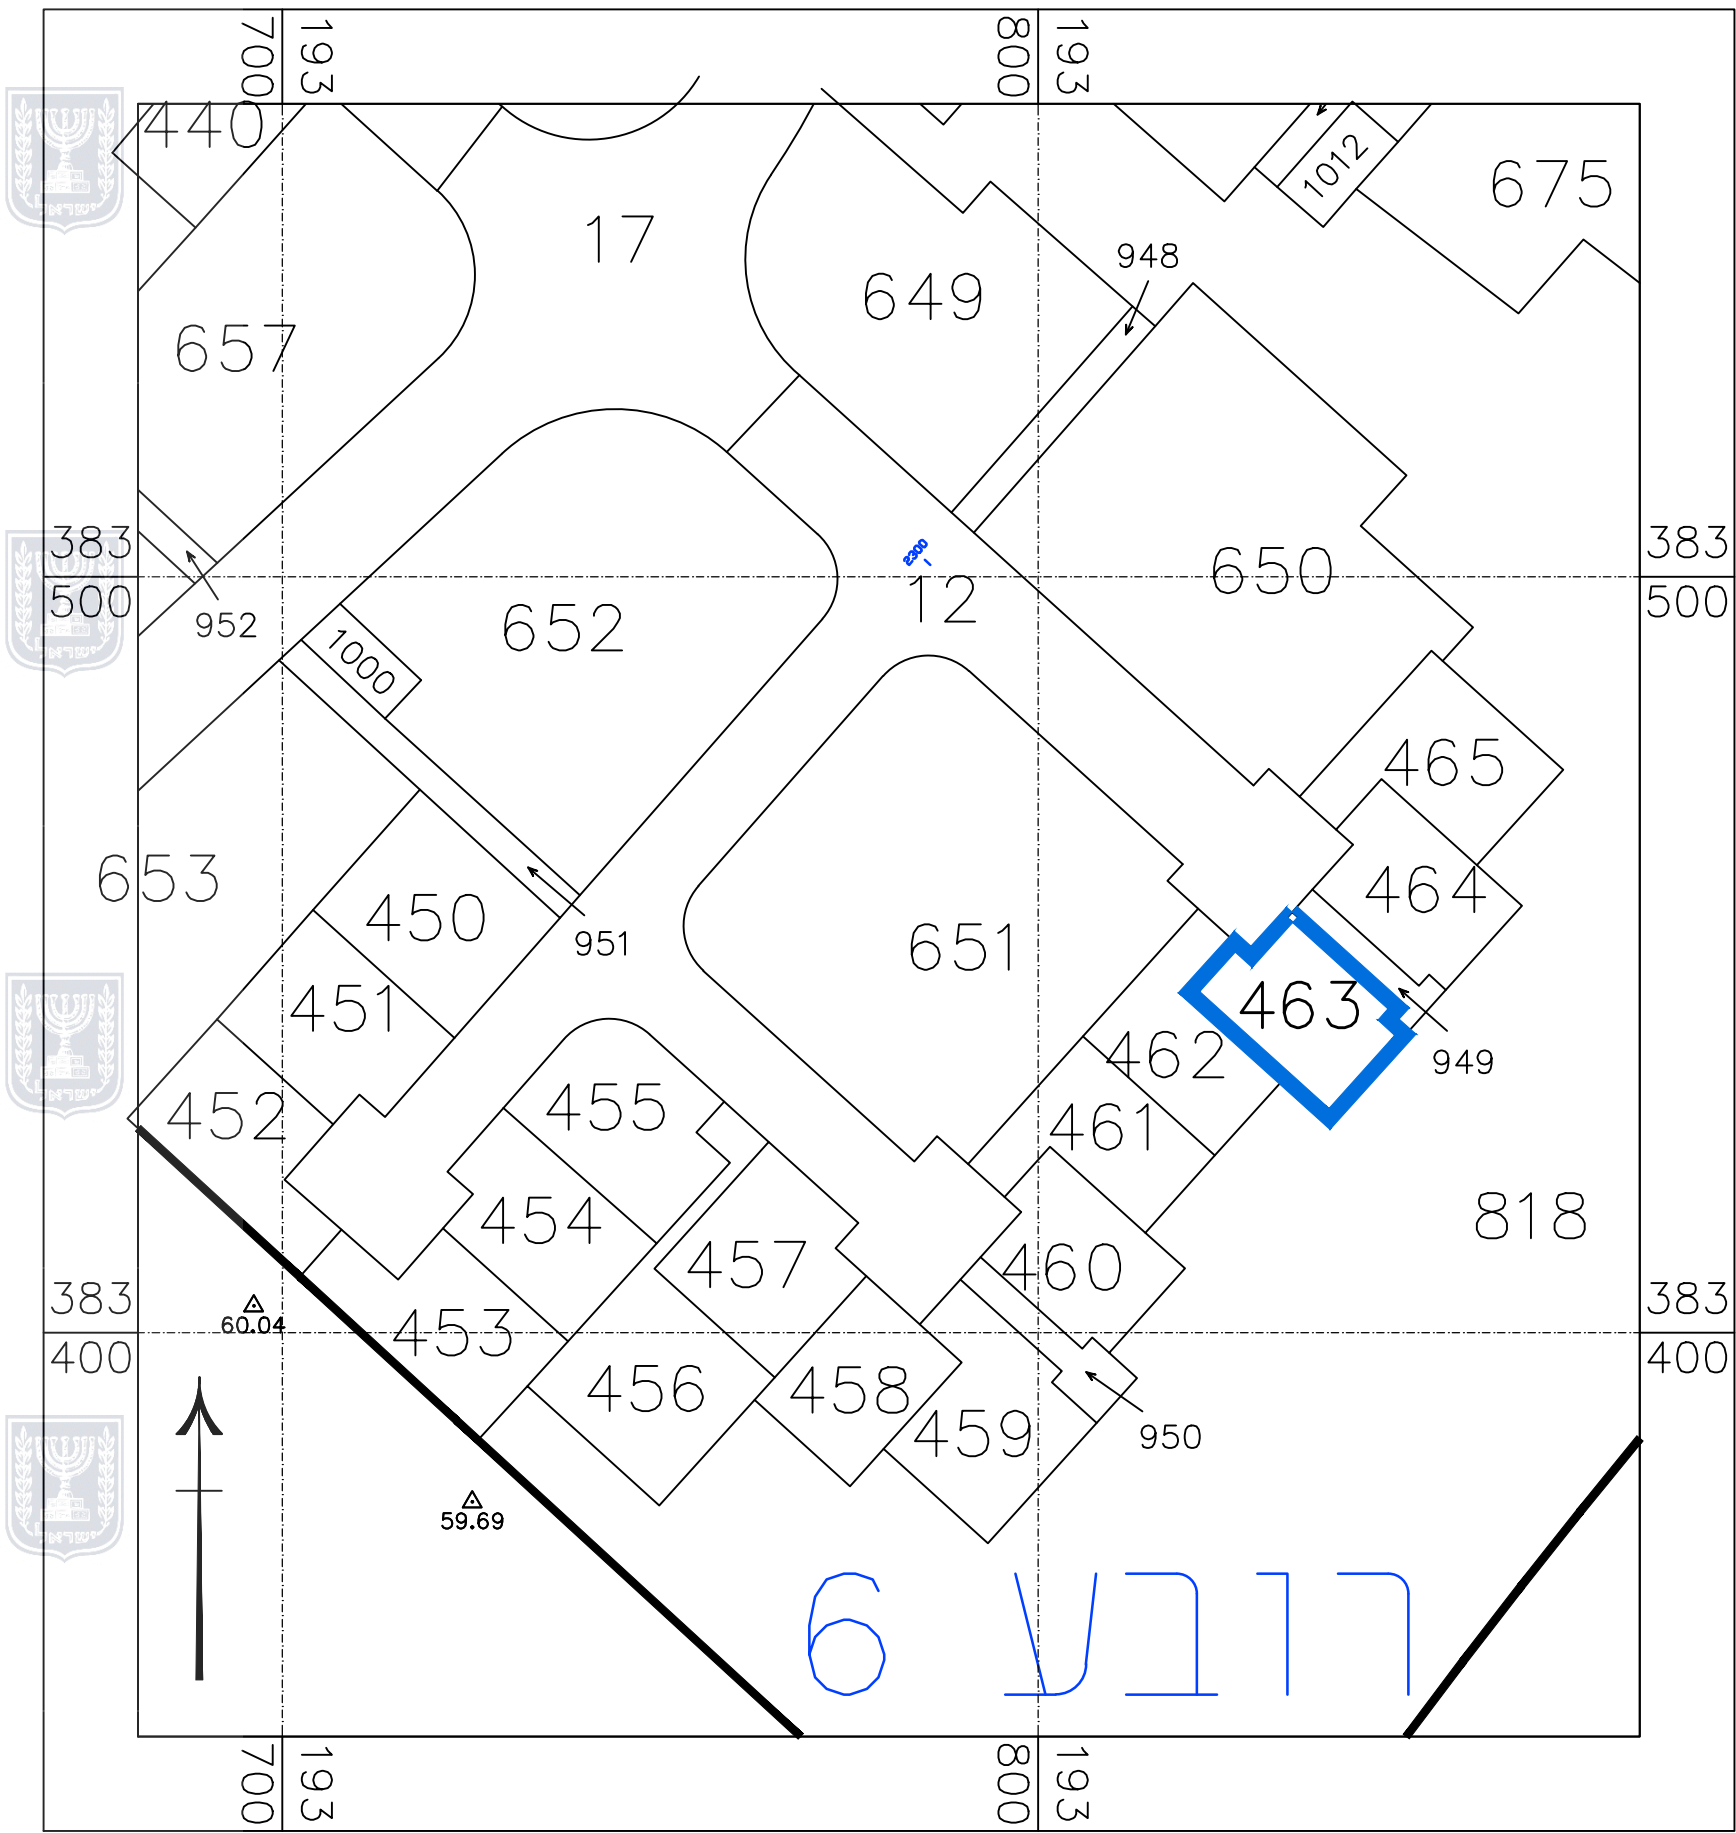

מצב מאושר לתכנית

מס' 602-0711861

מבנה צמוד קרקע במגרש 463
רובע 6, שכי' שחמון, אילת

מצב מאושר גליון 1 מתוך 1

שם הנספח	קנ"מ
מצב מאושר	1:250
תרשים סביבה	1:2500

תאריך	
-------	--

שמות וחתימות:	אייל לוגאסי אדריכל מ.ר. 83782
---------------	-------------------------------------

שם:	אייל לוגאסי, אדרי
התוכנית	eyalarch@gmail.com

מקרא מצב מאושר

	מגורים א'
	מגורים ב'
	דרך מאושרת
	שבי
	שטח ציבורי פתוח
	גוש
	גבול תכנית
	מס חלקה
	מס' תא שטח
	קו בנין
	גבול מגרש
	מספר הדרך
	קו בניין
	רוחב הדרך

מצב מאושר קנ"מ 1:250

