



מצב מאושר קנ"מ 1:500

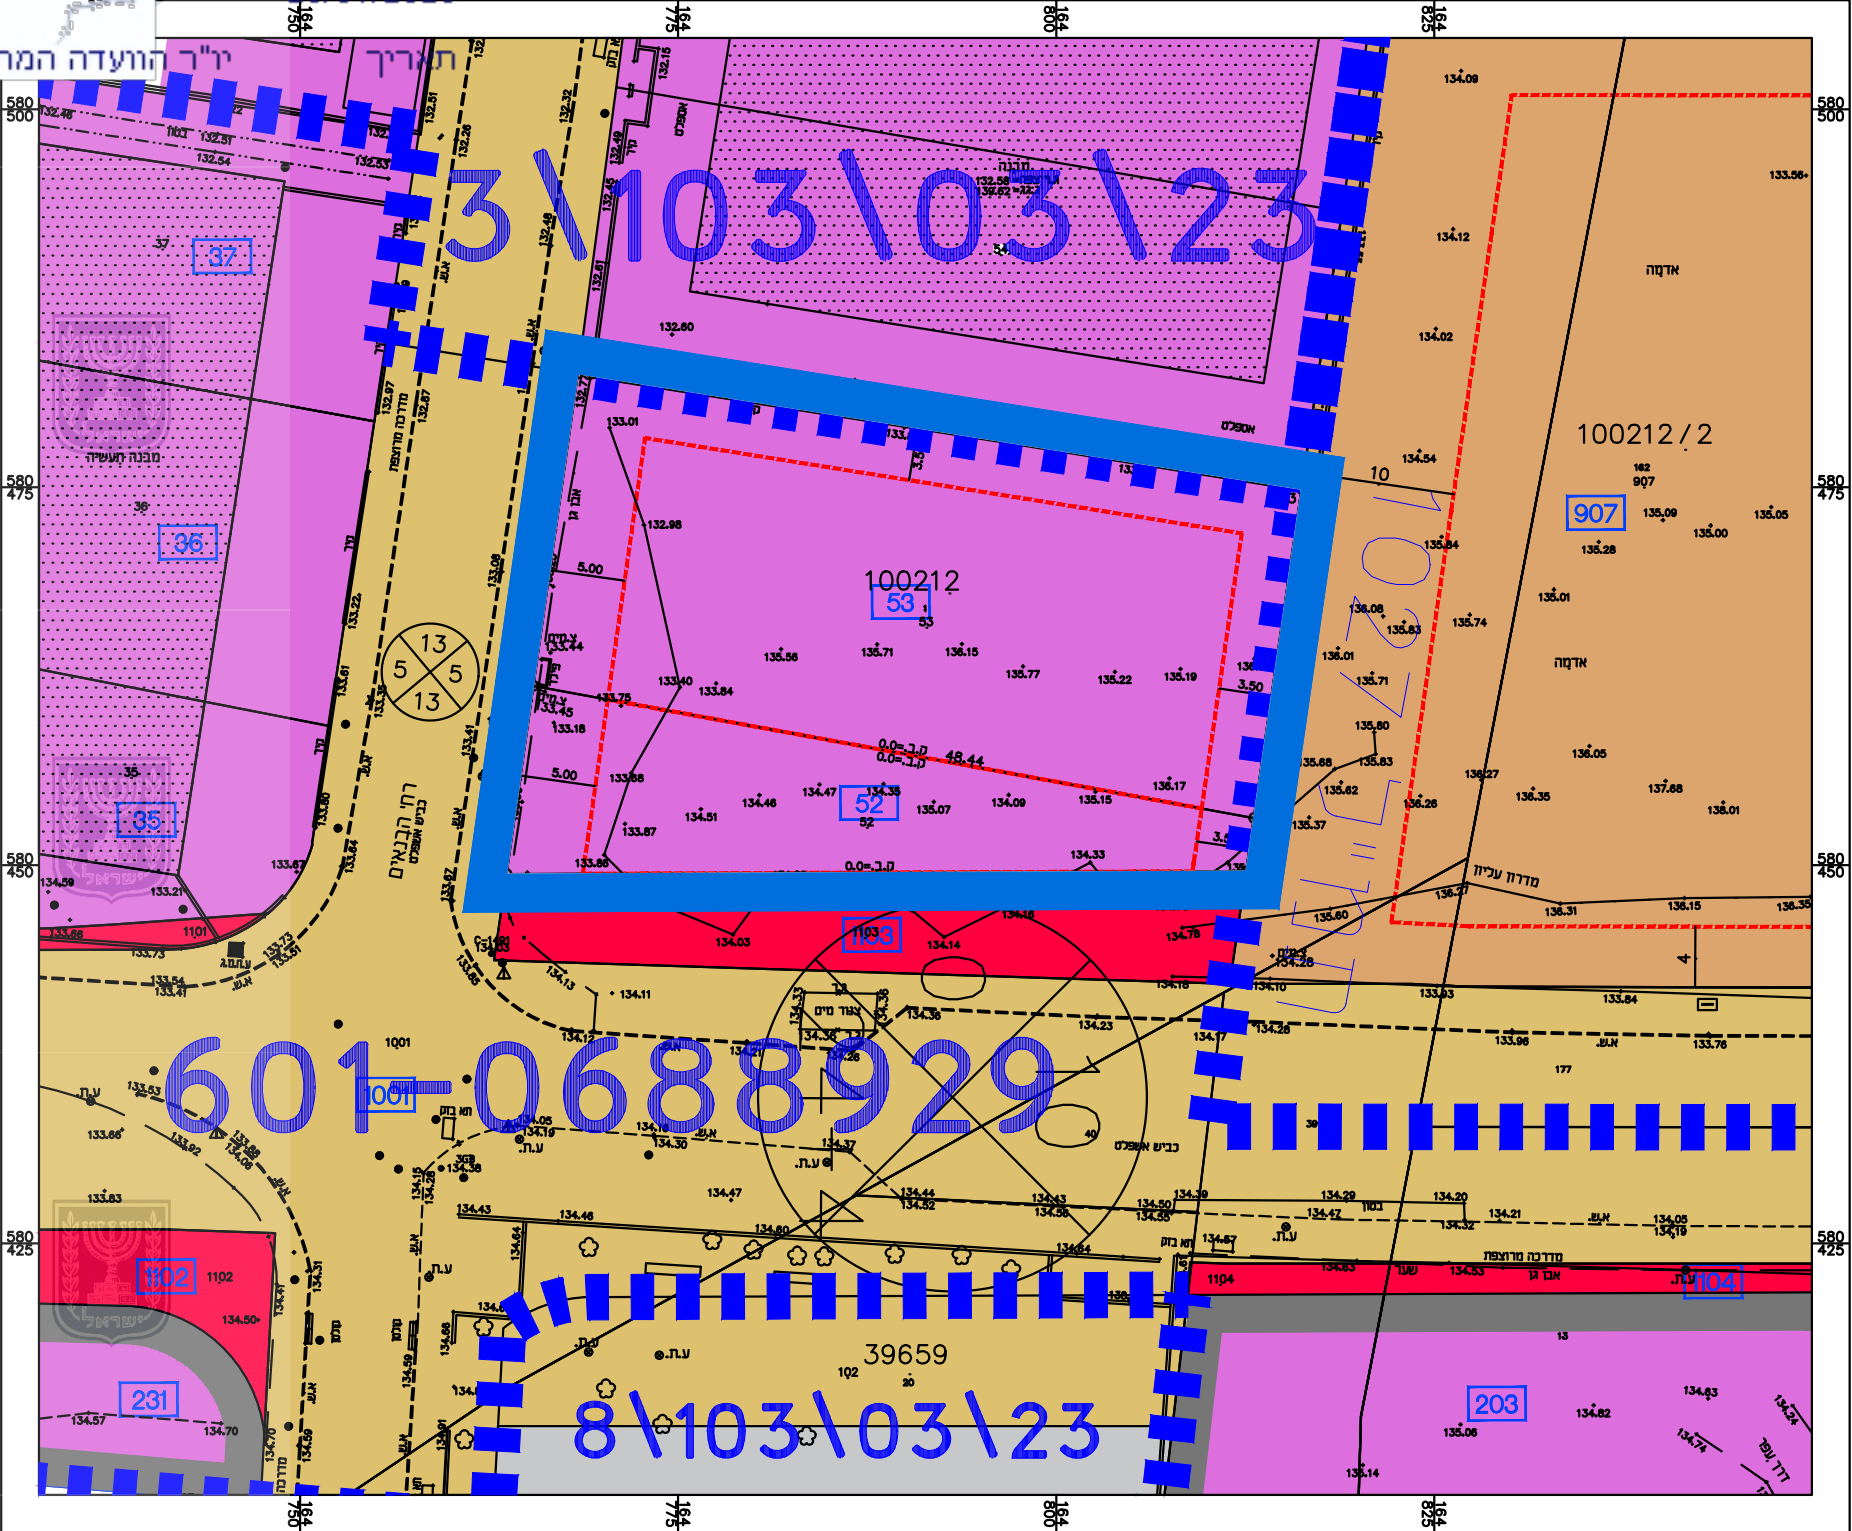

תרשים התמצאות כללית ק.מ. 1:25,000

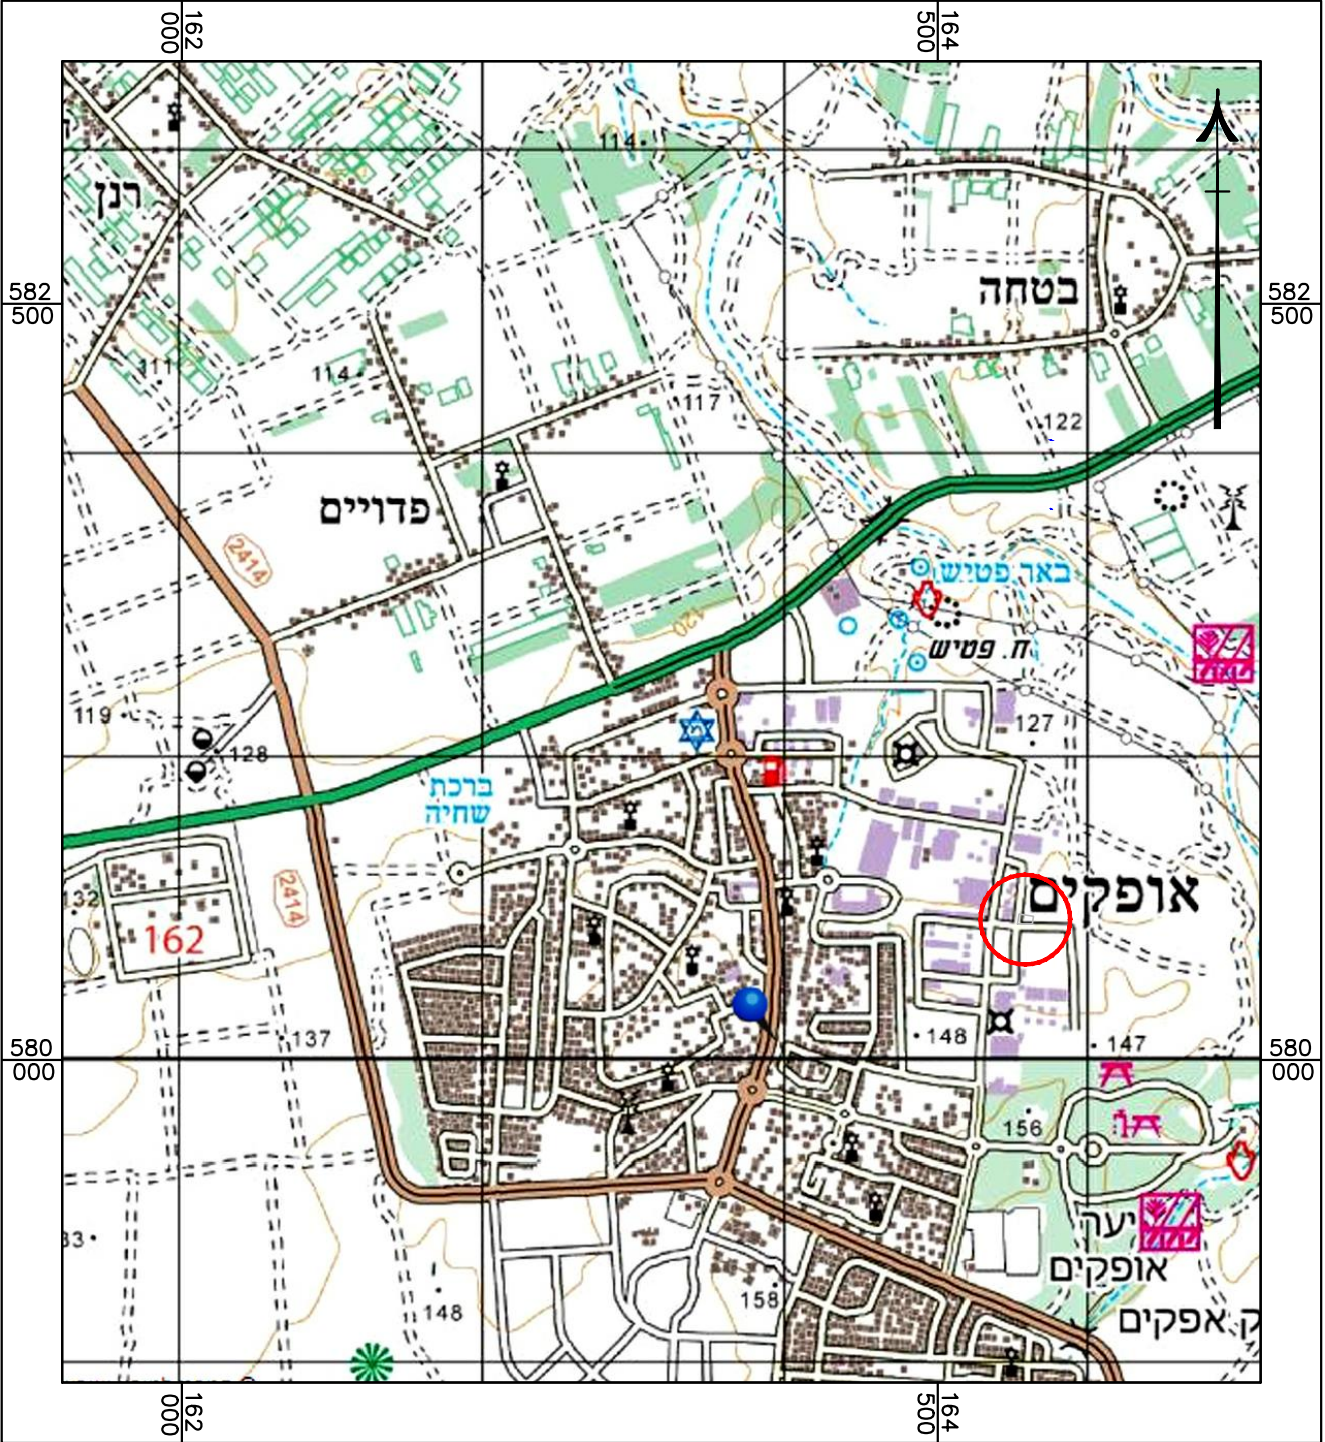

מצב מאושר

מס' 601-0992453

מבנה תעסוקה ומסחר
ברח' הרתך, אופקים

נספח לתכנית גליון 1 מתוך 1

תחולה מצב מאושר ות.סביבה

תאריך עריכת
הנספח 20/09/22

קנ"מ
הנספח 1:500

עורך
הנספח

