



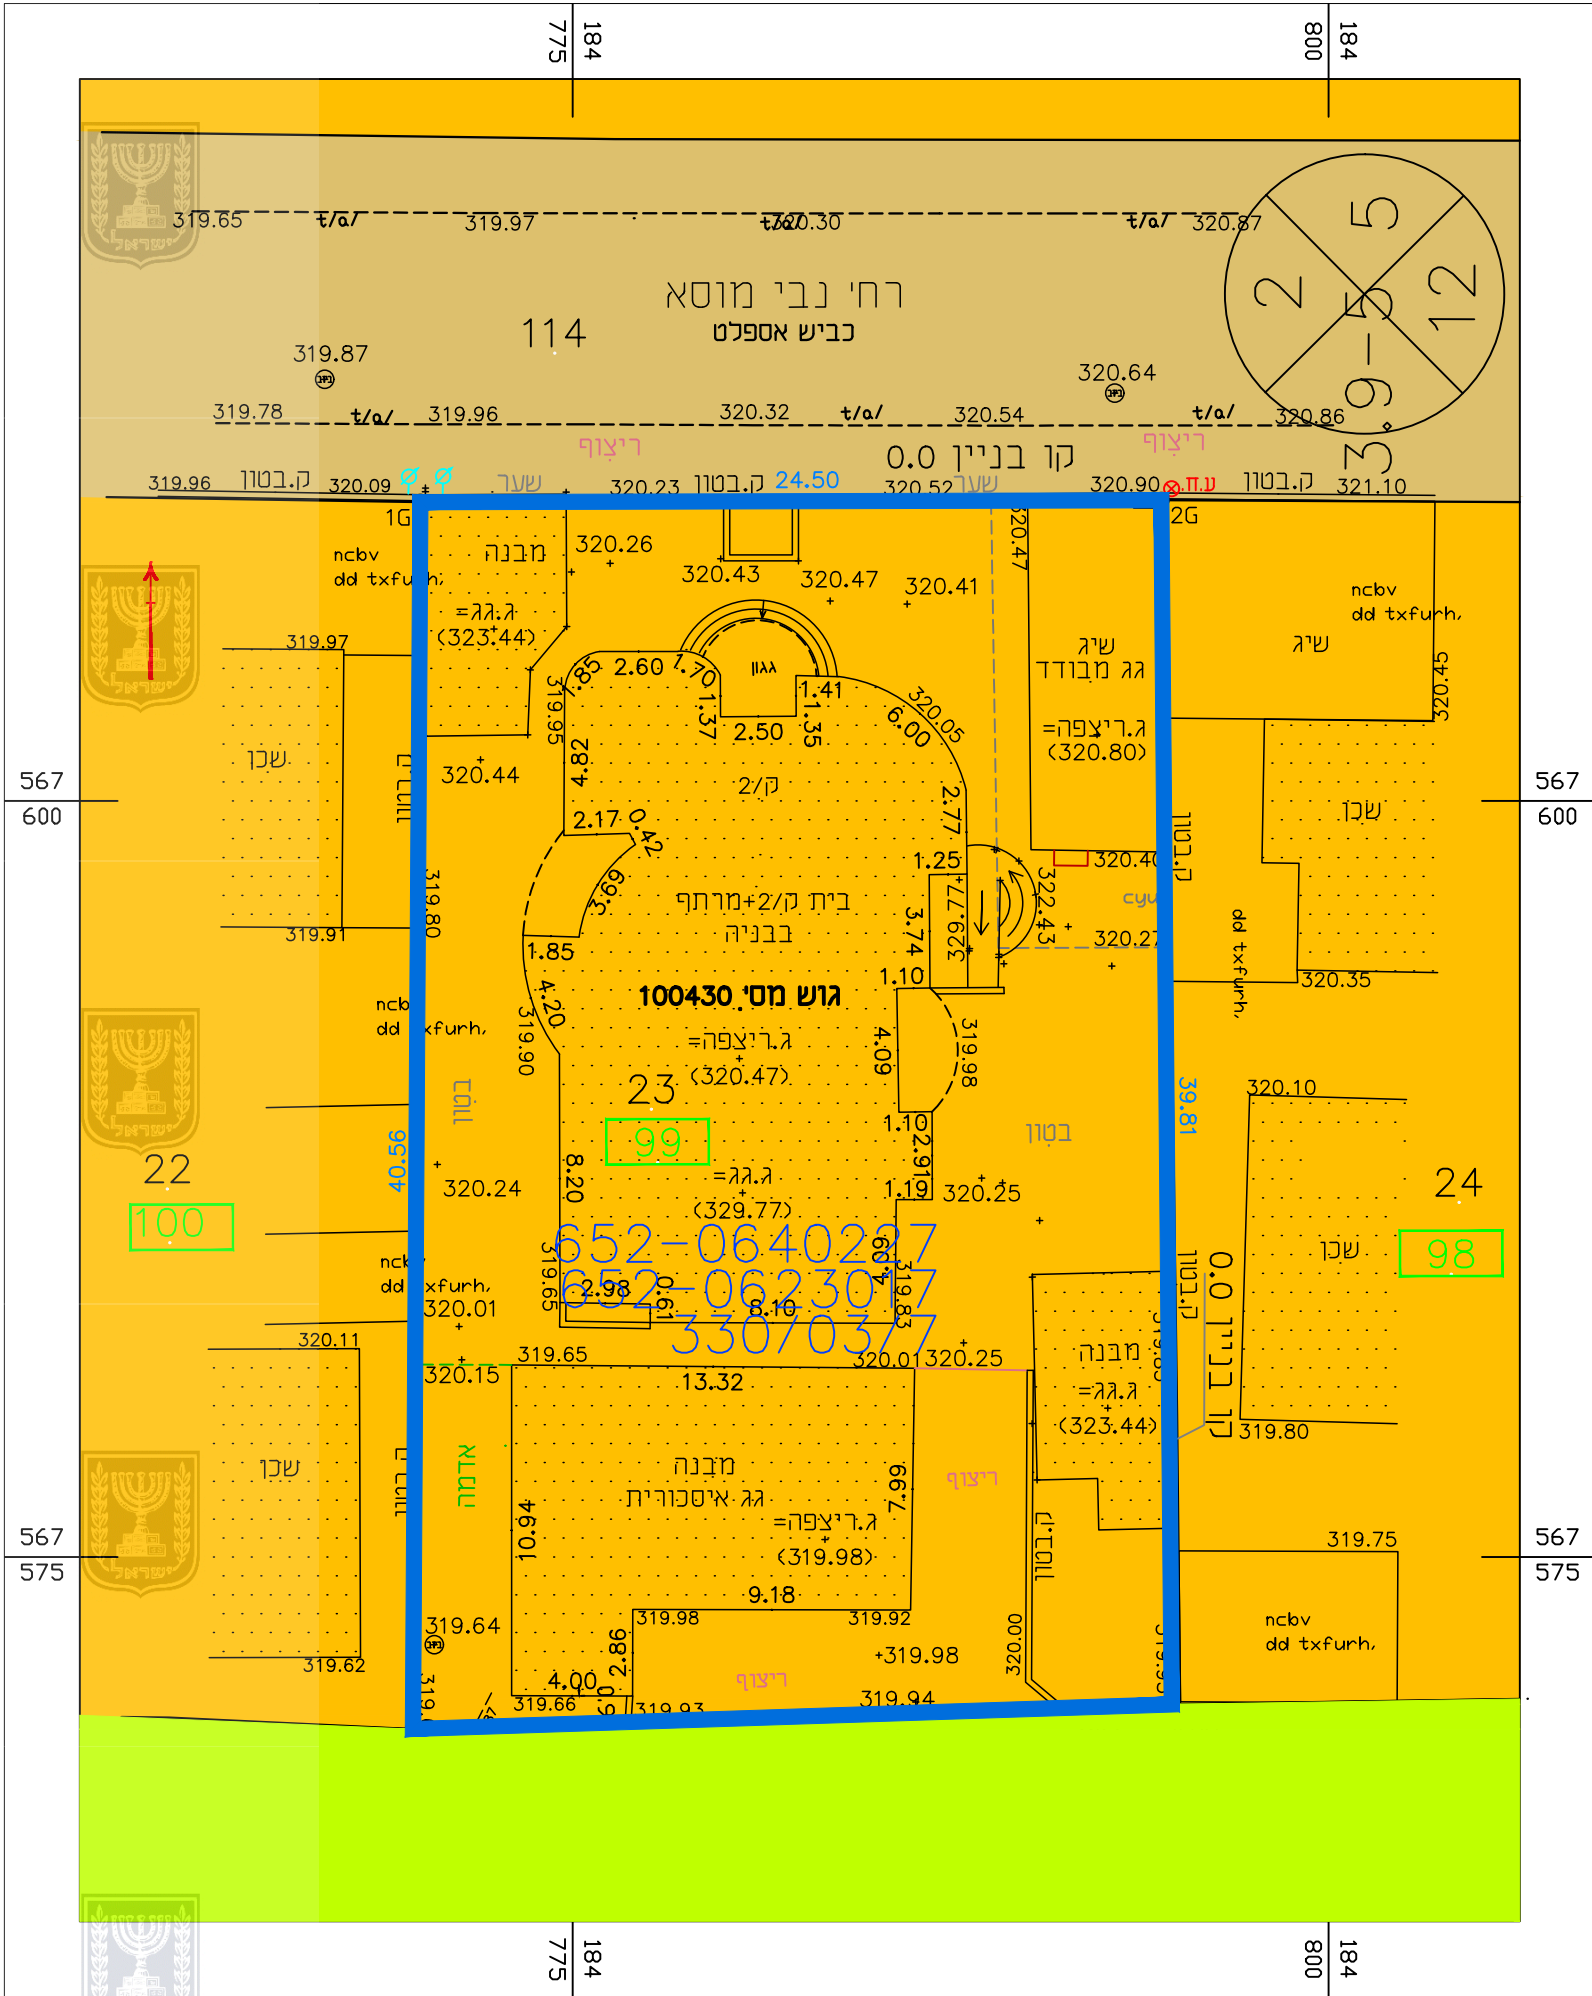


יעודים לא לפי מבא"ת

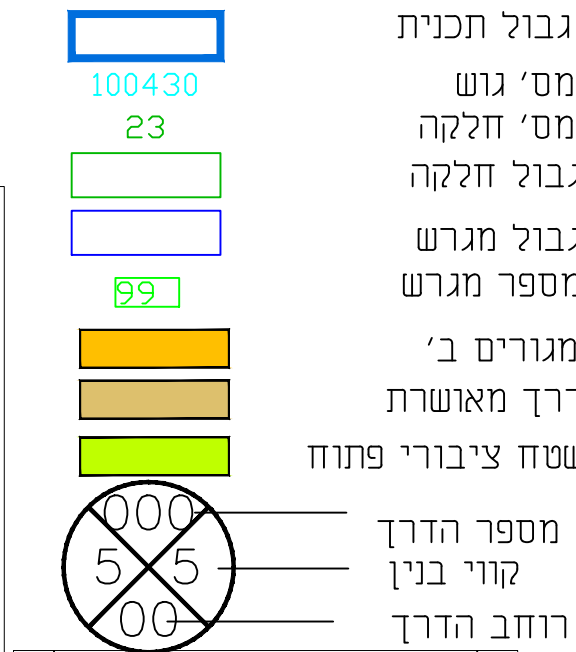

מקרא מצב מאושר



תרשים סביבה קנ"מ 1:2500

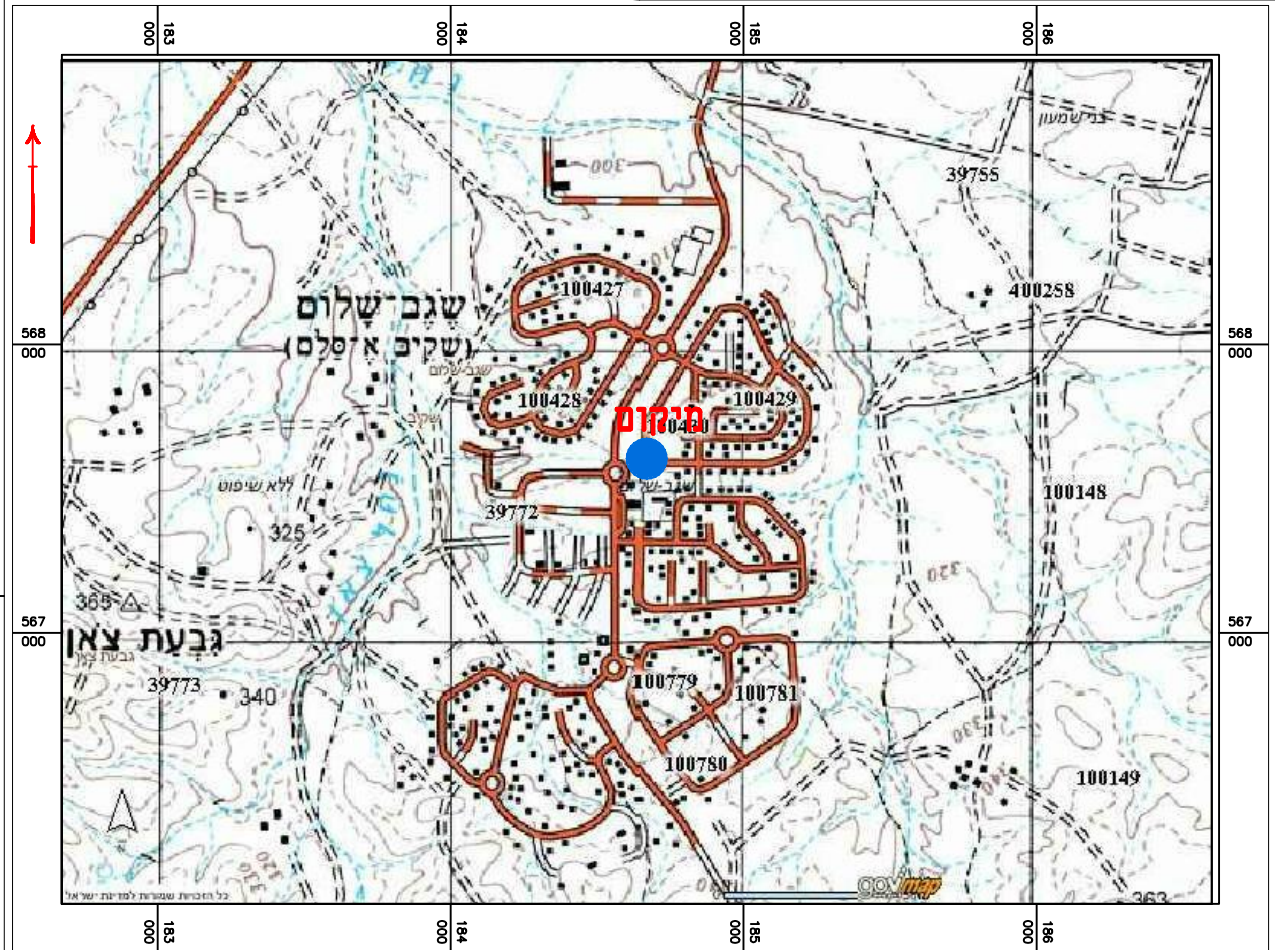

תרשים התמצאות קנ"מ 1:10000

חוק התכנון והבנייה, התשכ"ה - 1965
תכנית מפורטת

מס' 652-1083013

שם התכנית
שכונה א מגרש 99, שגב שלום

מצב מאושר גליון 1 מתוך 1

שם הנספח	קנ"מ
מצב מאושר	1 : 250
תרשים סביבה	1 : 2500
תרשים התמצאות	1 : 10000

תאריך 23/03/2022

שמות וחתימות:

עורך התוכנית	שם: חתימה: פריד שקיר תאריך: אדרכת ומתכנן ערים רשיון מס' 73284
--------------	---