


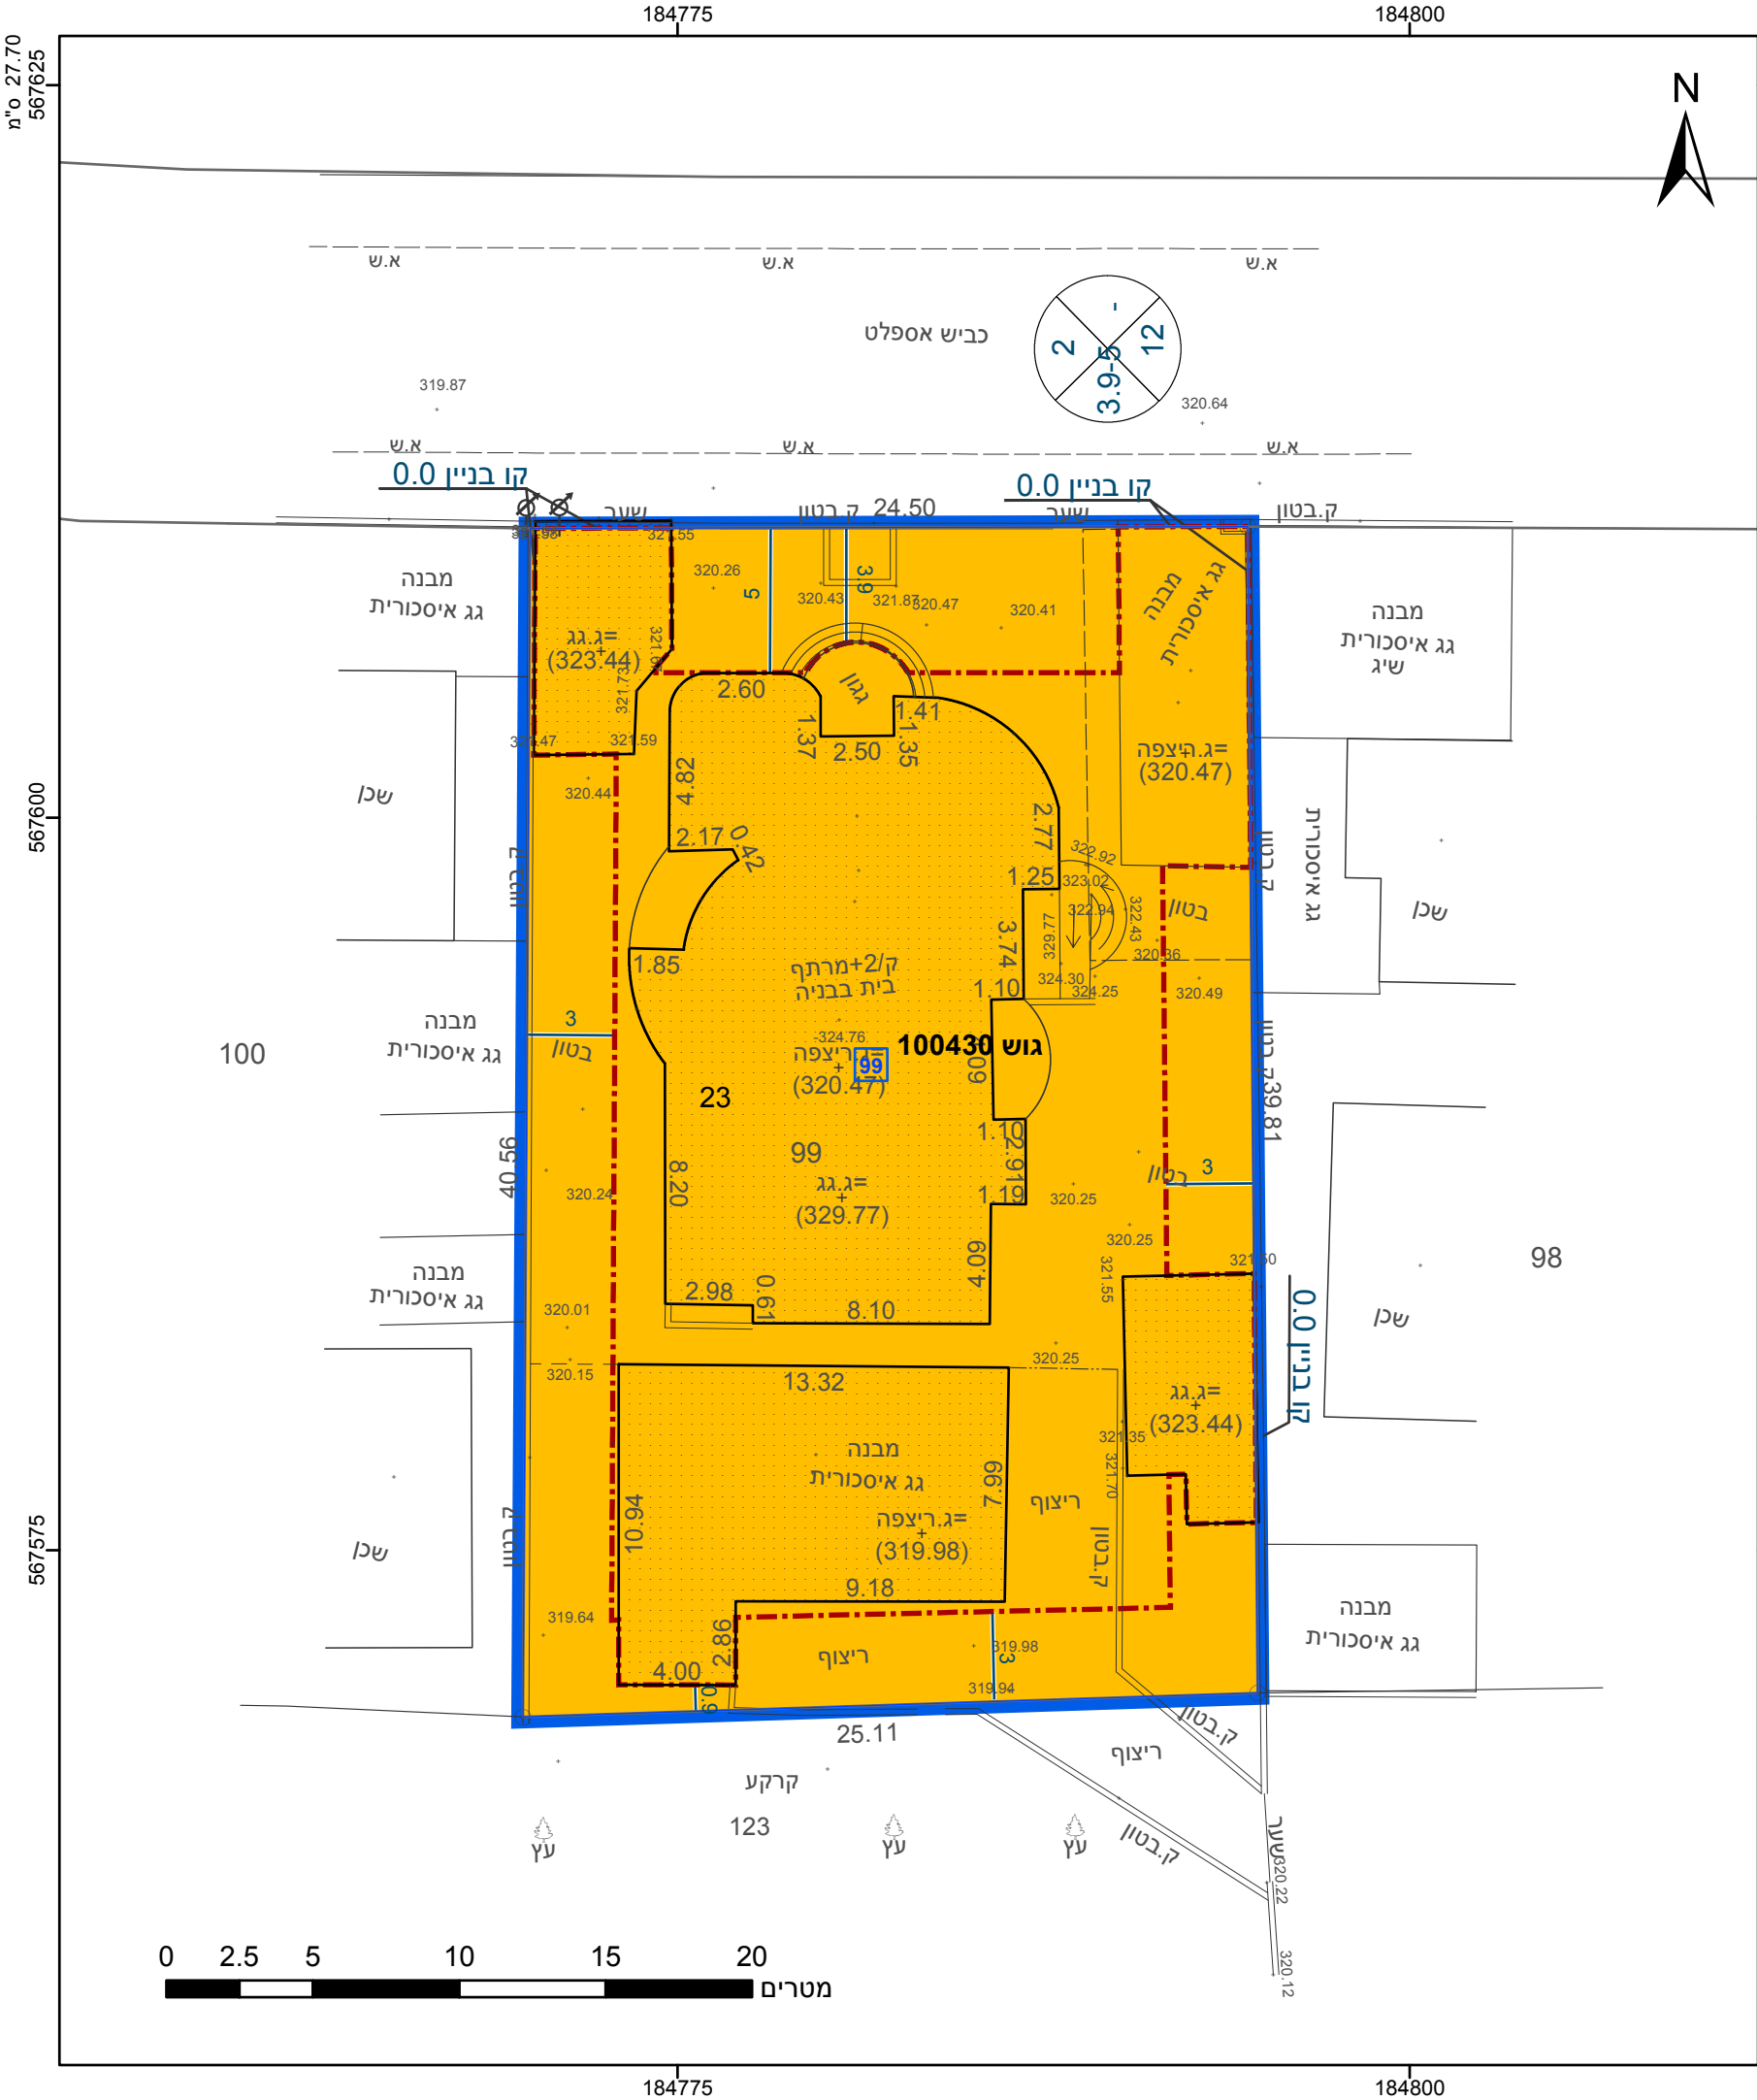

מקרא

גבול התכנית

גוש 1234

גבול גוש ומספרו

5

תא שטח ומספרו

1

מספר הדרך

2

קווי בנין

3

חומב הדרך

4

מגורים ב

קו-בנין

קו עזר

מידות

652-1083013 מס' בתכנית אישורים

הריני מצהיר בזאת כי המפה הטופוגרפית/המצבית המהווה רקע לתכנית זו, נערכה על ידי ביום 21.03.2022 והיא הוכנה לפי הוראות נוהל מבא"ת ובהתאם להוראות החוק ולתקנות המודדים שבתוקף. דיוק הקו הכחול והקדסטר: מדידה אנליטית מלאה ברמת תצ"ר

1021	ניזאר ח'טיב
מספר רישיון	שם המודד
תאריך	חתימה

חוק התכנון והבנייה, התשכ"ה - 1965

תכנית מתאר מקומית

מס' 652-1083013

שכונה א מגרש 99, שגב שלום

תשריט מצב מוצע

גיליון 1 מתוך 1

מחוז	דרום
מרחב תכנון מקומי	נגב מזרחי
רשות מקומית	שגב שלום
ישוב	שגב שלום

תכנית בסמכות	מקומית
איחוד וחלוקה	ללא איחוד וחלוקה
היתרים או הרשאות	תכנית שמכוחה ניתן להוציא היתרים או הרשאות

מונה תדפיס התשריט	3
מועד הפקה	23/01/2023
שטח התכנית	0.995 דונם
קנה מידה	1:250

שמות*

מגיש תכנית	דאוד סלאמה אבו עפאש
מגיש תכנית	מרפת רזק אבו עפאש
עורך ראשי	פריד שיקר
	תאגיד: פריד שיקר תכנון והנדסה

טבלת גושים וחלקות*			
מספר גוש	חלק/כל הגוש	מספרי חלקות בשלמותן	מספרי חלקות בחלקיותן
100430	חלק	23	



שנת צילום אוויר: 2019