



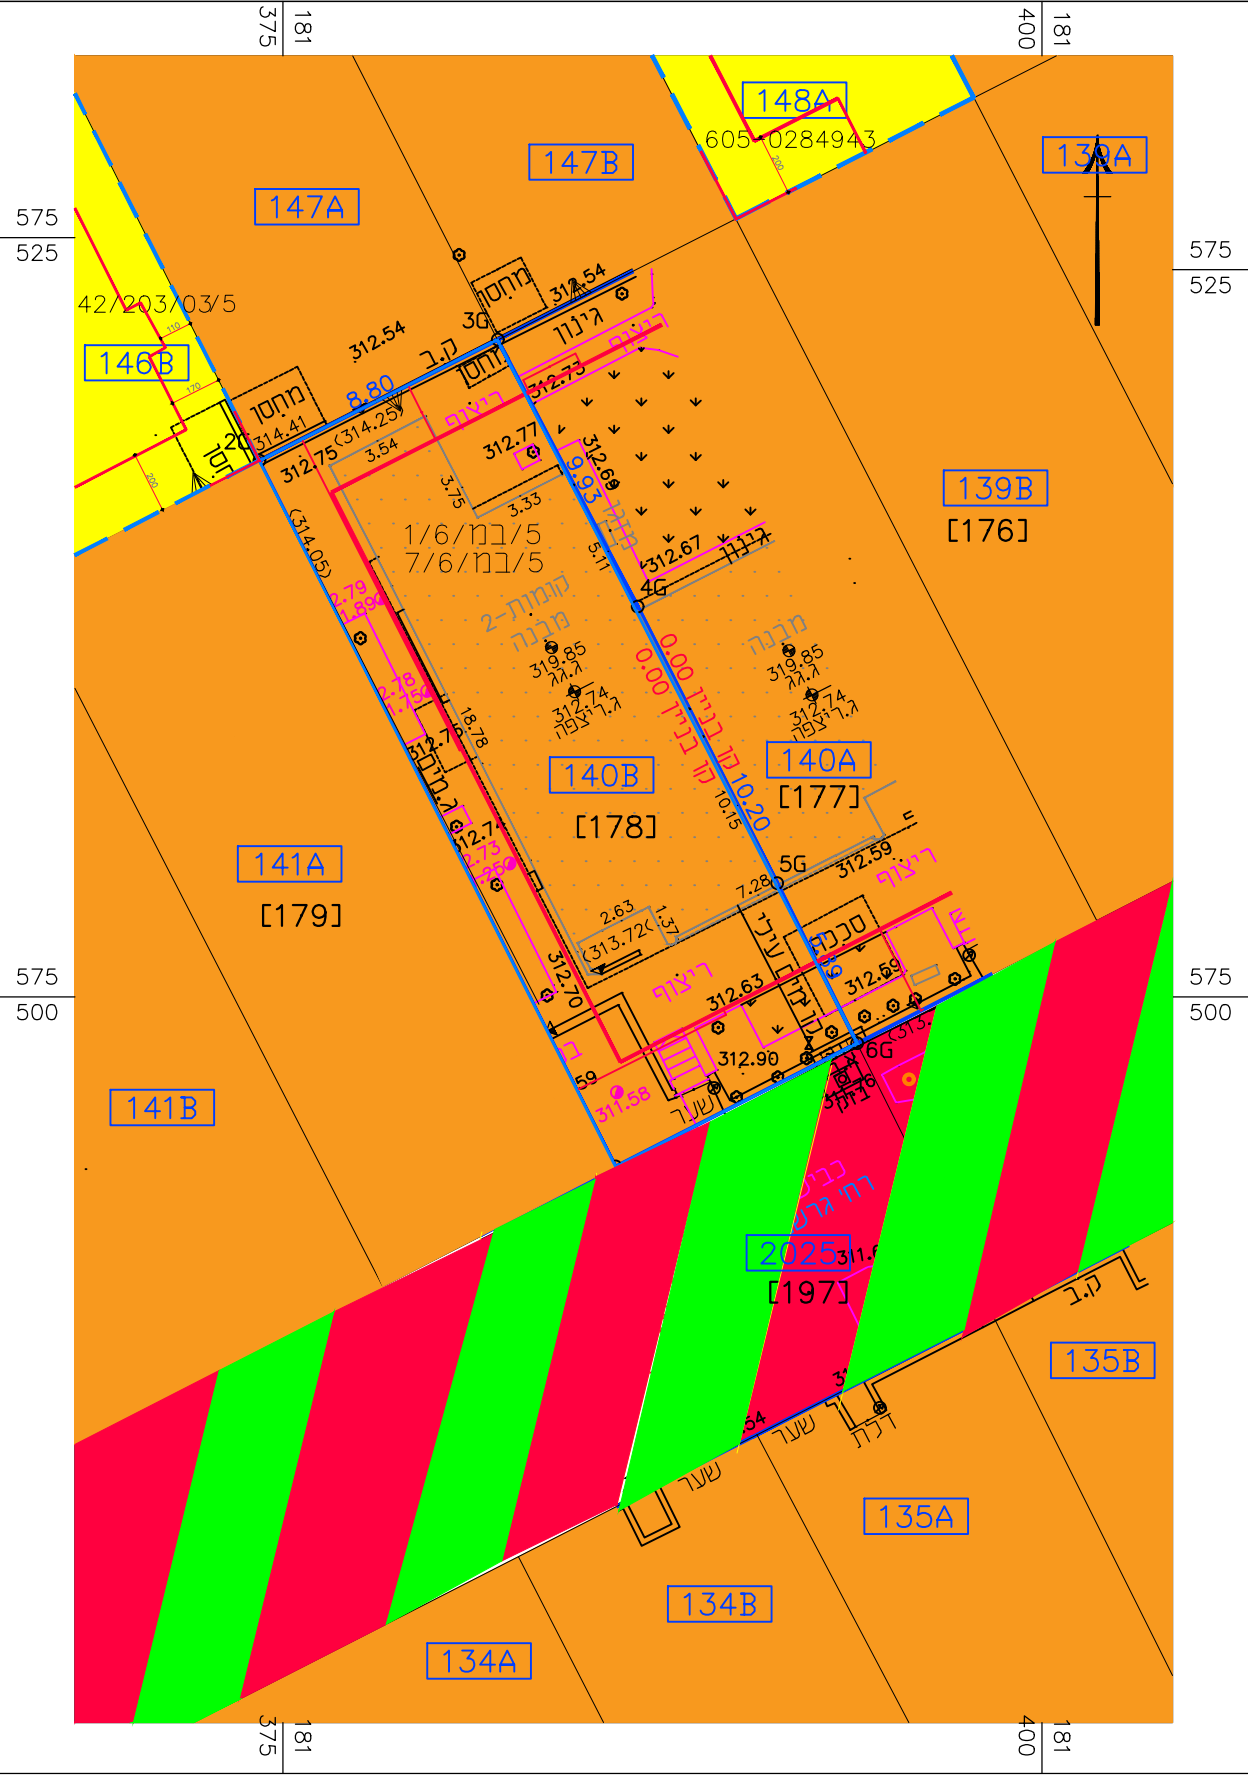

תרשים סביבה
קני"מ 1:2500

מצב מאושר	
נספח לתכנית 605-1058510	
מגורים במגרש	
רחי' גרשם שלום 13	
שכונת רמות באר שבע	
גליון 1 מתוך 1	
תחולה	רקע
תיאור	
תאריך עריכת הנספח	16/02/2023
קני"מ	1:100
תרשימים נוספים	קני"מ
תרשים סביבה	1:2500
תרשים חתמצאות	1:1250
שם תרשים	1:XXXX
שמות וחתימות:	
שם:	מנחם יאנוח
תאריך:	יאנוח פרויקטים
עורך הנספח	

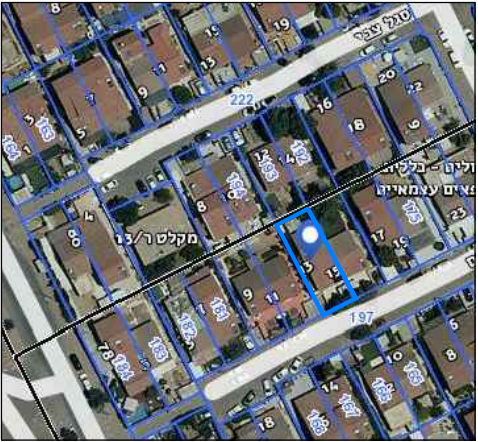

תרשים חתמצאות
קני"מ 1:1250