


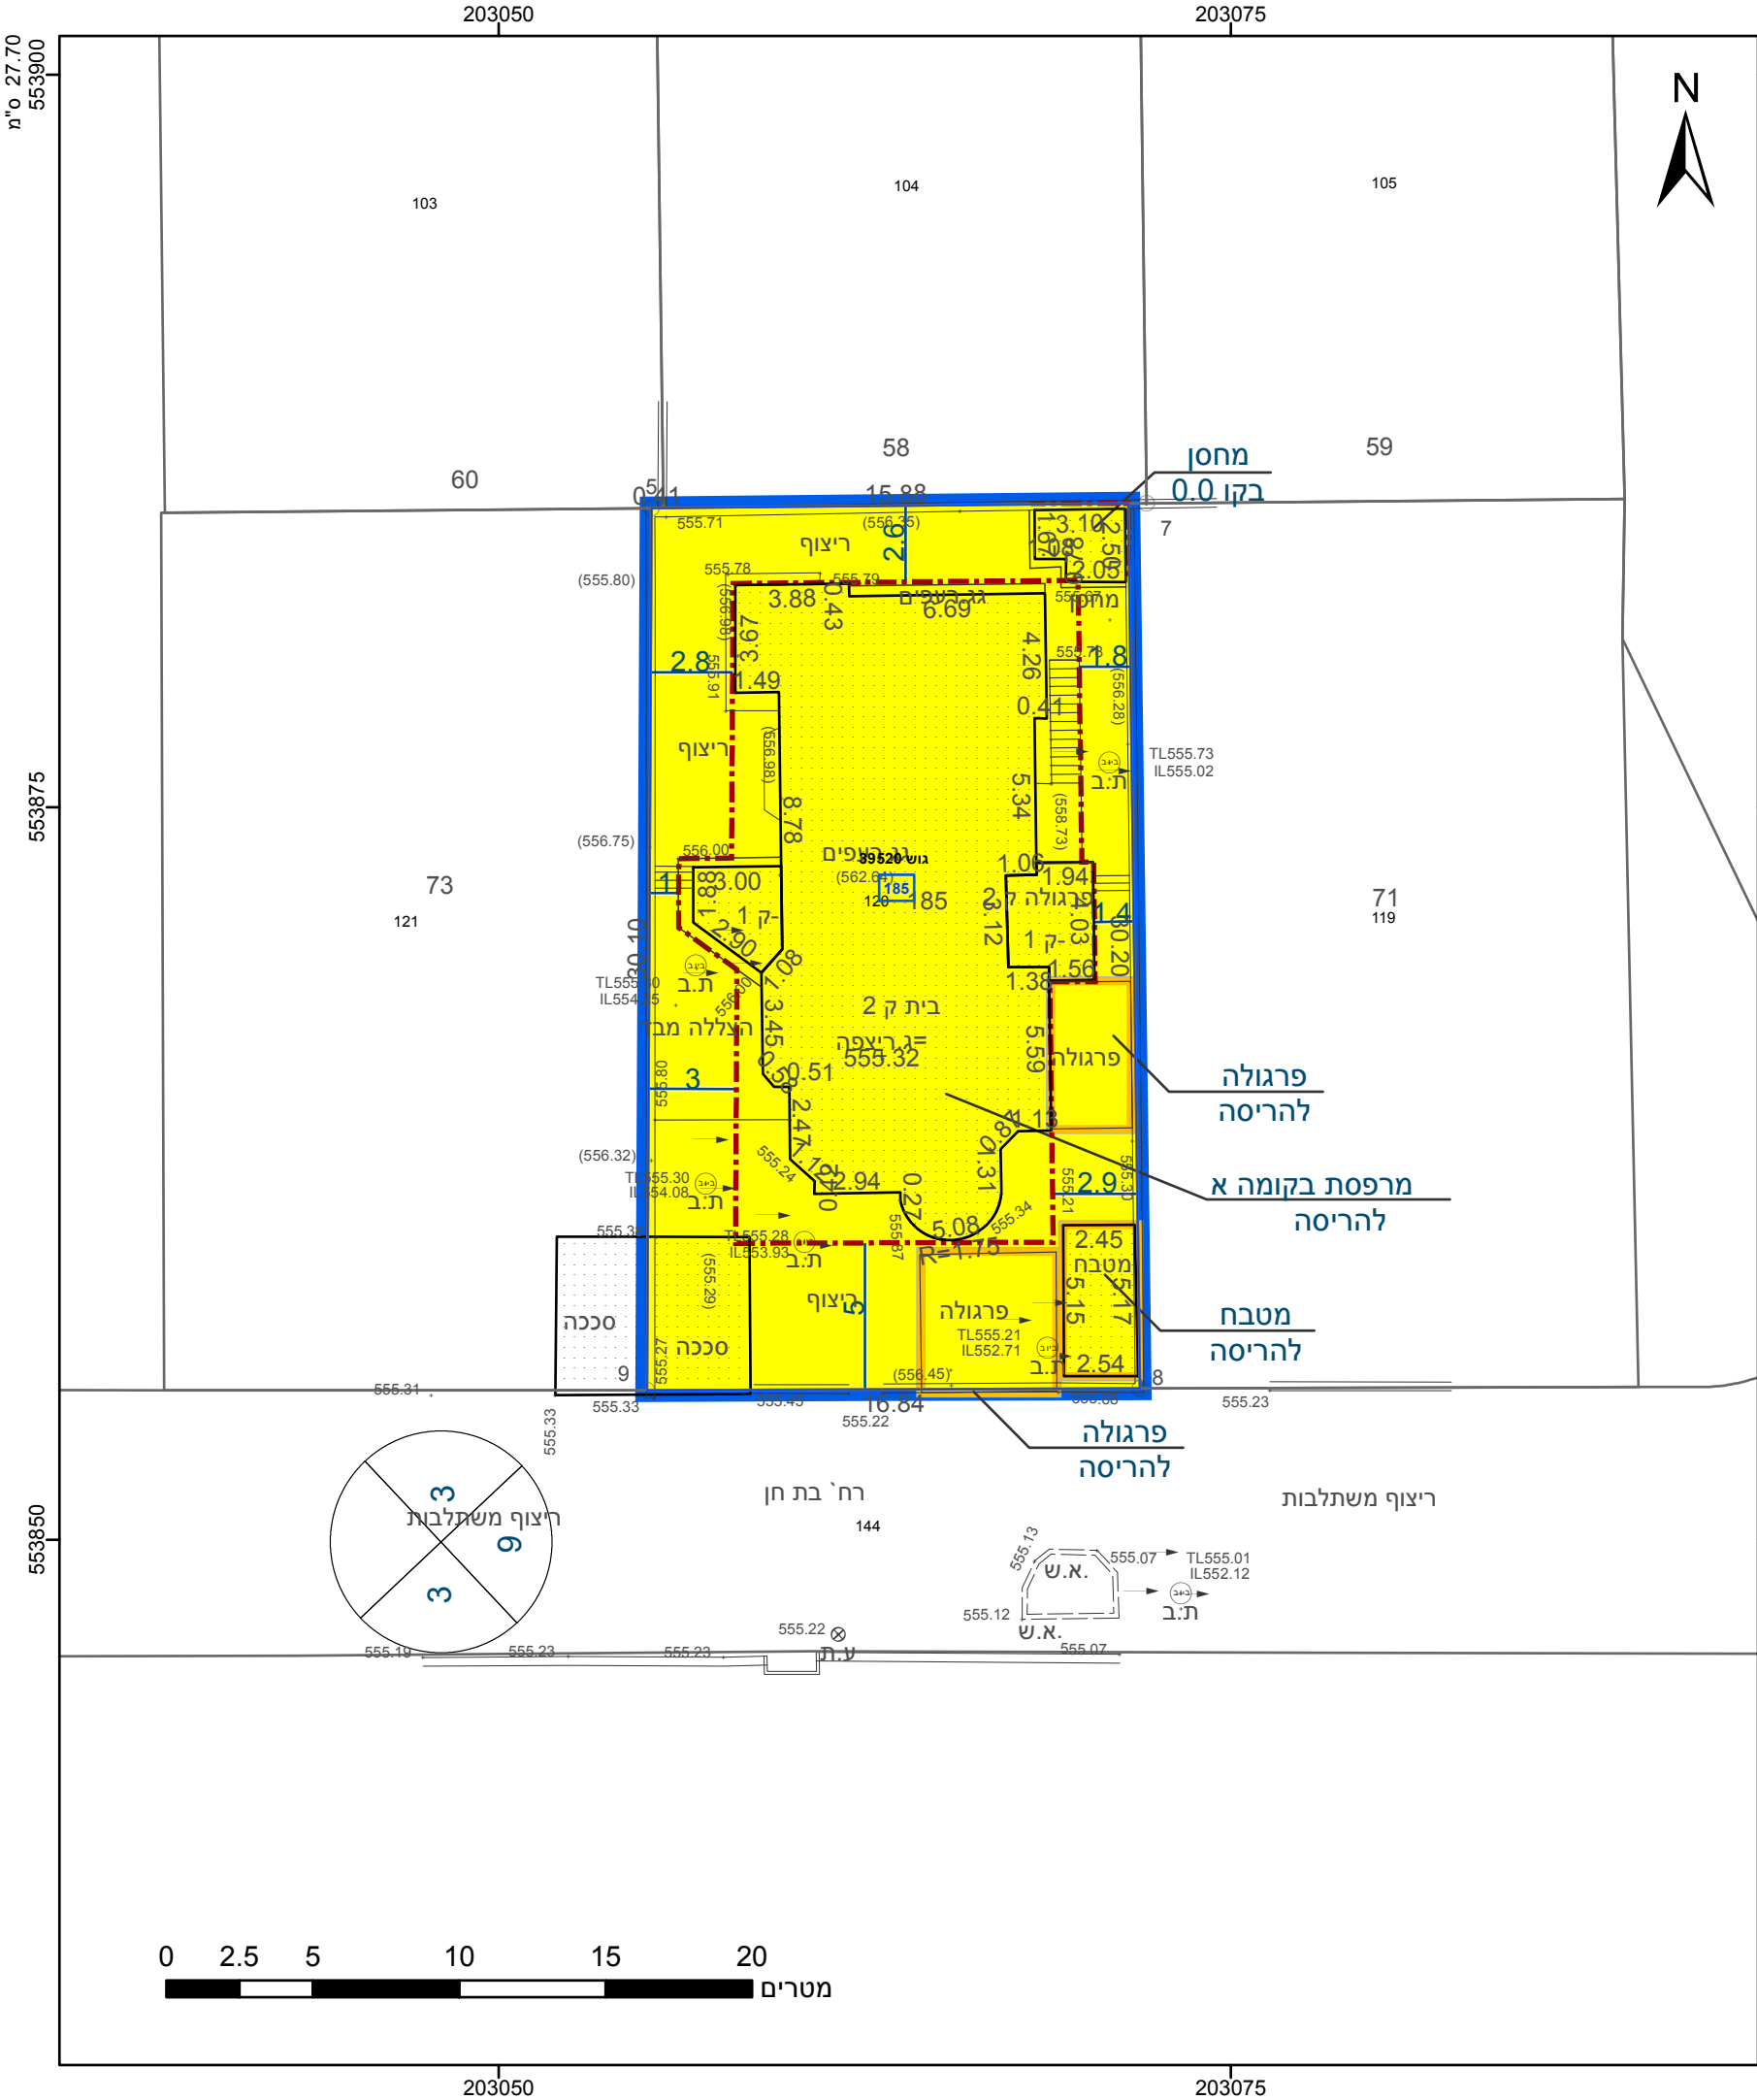

מקרא

גבול התכנית

גוש 1234

גבול גוש ומספרו

5

תא שטח ומספרו

1

מספר הדרך

2

קווי בנין

3

רוחב הדרך

4

מגורים א

מבנה להריסה

קו-בנין

קו עזר

מידות

מחסן בקו 0.0

פרגולה להריסה

מרפסת בקומה א להריסה

מטבח להריסה

פרגולה להריסה

ריצוף משתלבות

אישורים בתכנית מס' 607-1031293

הריני מצהיר בזאת כי המפה הטופוגרפית/המצבית המהווה רקע לתכנית זו, נערכה על ידי ביום 17.08.2021 והיא הוכנה לפי הוראות נוהל מבא"ת ובהתאם להוראות החוק ולתקנות המודדים שבתוקף. דיוק הקו הכחול והקדסטר: מדידה אנליטית מלאה ברמת תצ"ר

אוסקר גרינברג	667
שם המודד	מספר רשיון
חתימה	תאריך

חוק התכנון והבנייה, התשכ"ה - 1965

תכנית מפורטת


מס' 607-1031293

בית מגורים ברח' בת חן 7 מגרש 185

שכ' נווה אביב, דימונה

תשריט מצב מוצע	גיליון 1	מתוך 1
מחוז	דרום	
מרחב תכנון מקומי	דימונה	
רשות מקומית	דימונה	
ישוב	דימונה	
תכנית בסמכות	מקומית	
איחוד וחלוקה	ללא איחוד וחלוקה	
היתרים או הרשאות	תכנית שמכוחה ניתן להוציא היתרים או הרשאות	
מונה תדפיס התשריט	5	
מועד הפקדה	11/01/2023	17:01
שטח התכנית	0.502 דונם	קנה מידה 1:250
שמות*		
מגיש תכנית	זהבה סבן תאגיד	
מגיש תכנית	שמעון סבן תאגיד	
עורך ראשי	חייט שטרית תאגיד	

טבלת גושים וחלקות*			
מספר גוש	חלק/כל הגוש	מספרי חלקות בשלמותן	מספרי חלקות בחלקיותן
39520	חלק	120	

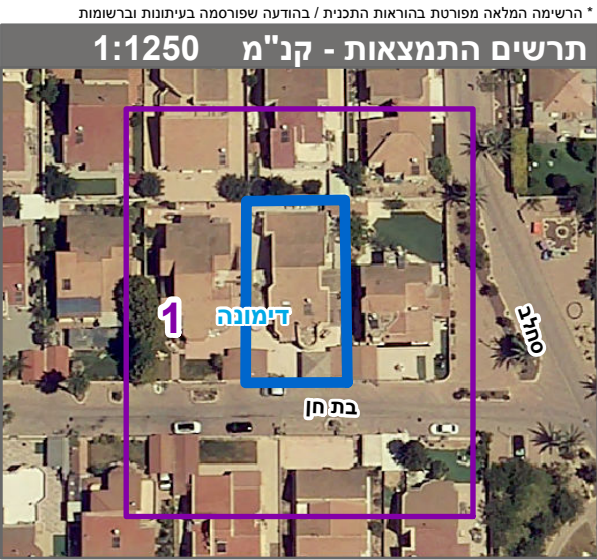

שנת צילום אוויר: 2019