


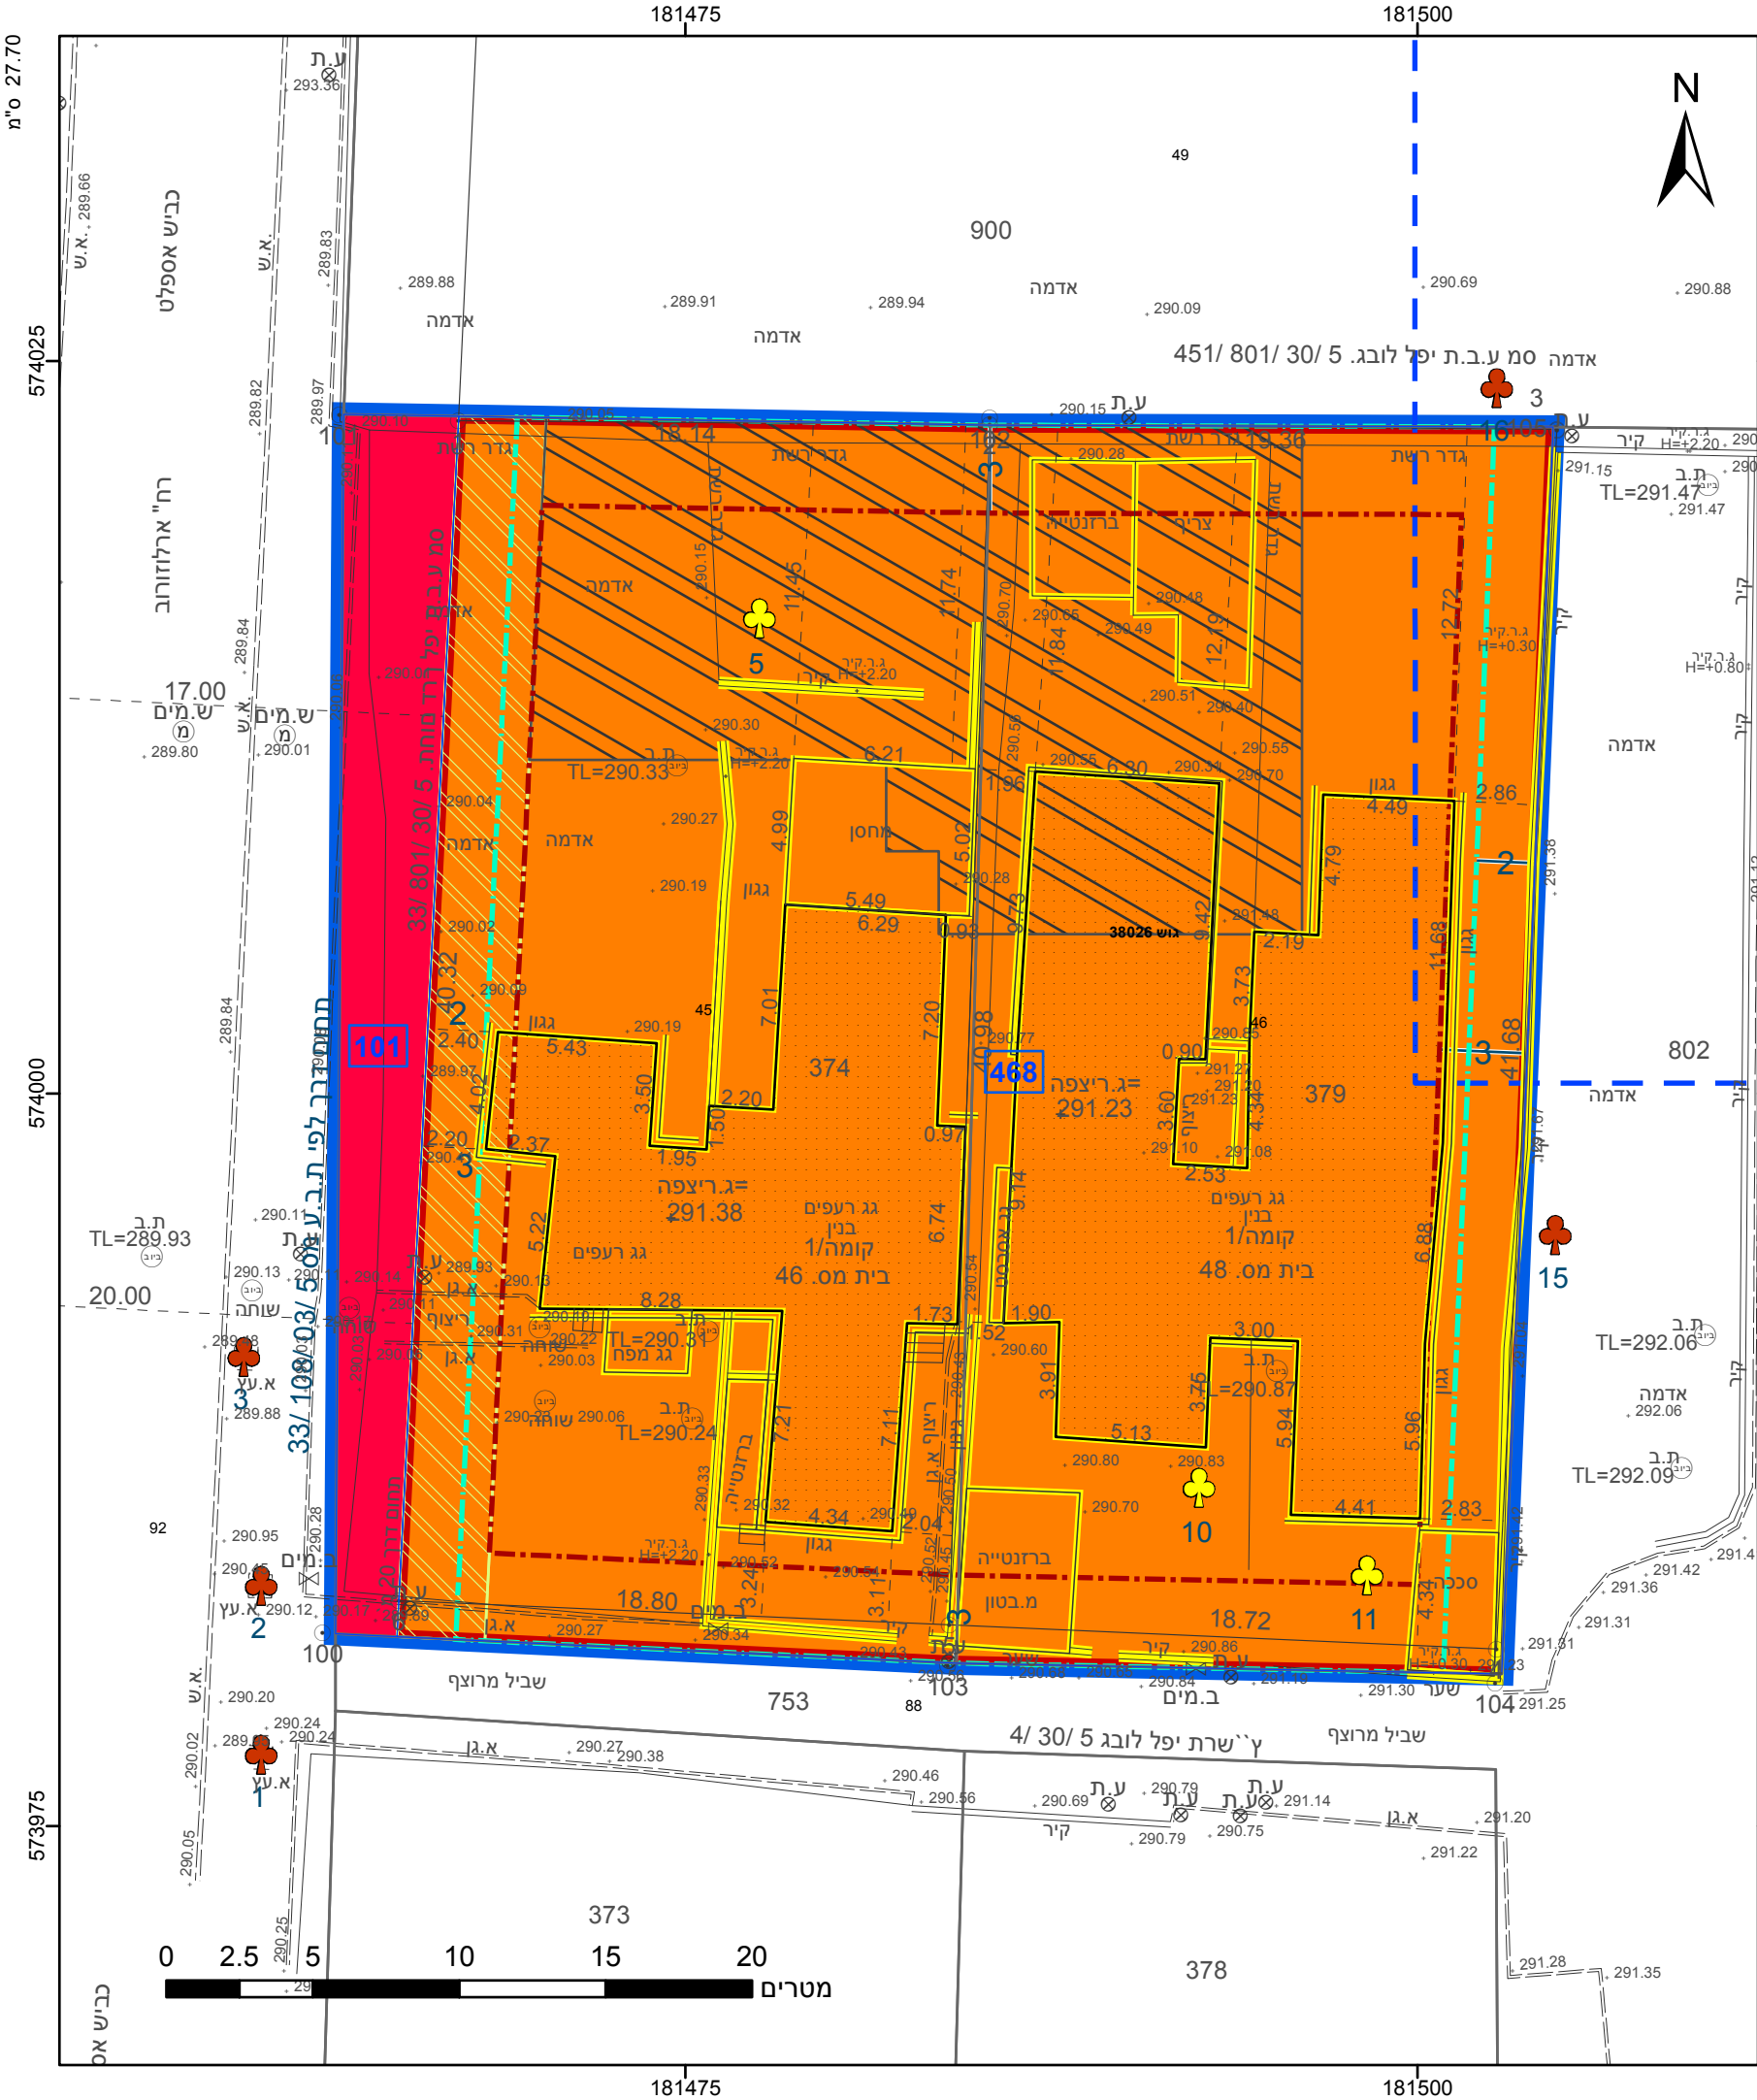

מקרא

גבול התכנית

גוש 1234

גבול גוש ומספרו

5

תא שטח ומספרו

1

מספר הדרך

קווי בנין

רוחב הדרך

מגורים ד

דרך מוצעת

הנחיות מיוחדות

זיקת הנאה למעבר רגלי

אתר עתיקות מוכרז

קו-בנין

קו בנין תחתית/תת קרקעי

להריסה

מידות

עץ/עצים לשימור

עץ/עצים לכריתה

605-1036060 אישורים בתכנית מס'

הריני מצהיר בזאת כי המפה הטופוגרפית/המצבית המהווה רקע לתכנית זו, נערכה על ידי ביום 11.10.2022 והיא הוכנה לפי הוראות נוהל מבא"ת ובהתאם להוראות החוק ולתקנות המודדים שבתוקף. דיוק הקו הכחול והקדסטר: מדידה אנליטית מלאה ברמת תצ"ר

1021

מספר רישיון

תאריך

ניצאר ח' ט"ב

שם המודד

חתימה

חוק התכנון והבניה, התשכ"ה - 1965 תכנית מתאר מקומית מס' 605-1036060	
מגורים ברח' ארלוזורוב 46,48 באר שבע	
תשריט מצב מוצע	
מחוז	דרום
מרחב תכנון מקומי	באר שבע
רשות מקומית	באר שבע
ישוב	באר שבע
תכנית בסמכות	מחוזית
איחוד וחלוקה	ללא איחוד וחלוקה
היתרים או הרשאות	תכנית שמכוחה ניתן להוציא היתרים או הרשאות
מונה תדפיס התשריט	10
מועד הפקדה	09/08/2023
שטח התכנית	דונם 1.71 קנה מידה 1:250
שמות*	
מגיש תכנית	מאור מימוני תאגיד: פרויקט ארלוזורוב בע"מ
עורך ראשי	רון פליישר תאגיד: רון פליישר וגולן הדרי אדריכלים
יזם	מאור מימוני תאגיד: פרויקט ארלוזורוב בע"מ

טבלת גושים וחלקות*			
מספר גוש	מספר חלק/כל הגוש	מספר חלקות	מספר חלקות בחלקיות
38026	45-46	חלק	

* הרשימה המלאה מפורטת בהוראות התכנית / בהודעה שפורסמה בעיתונות וברשומות

תרשים התמצאות - קנ"מ 1:1250

שנת צילום אוויר: 2019

מספר תכנית: 605-1036060, מספר גירסת תשריט: 10