
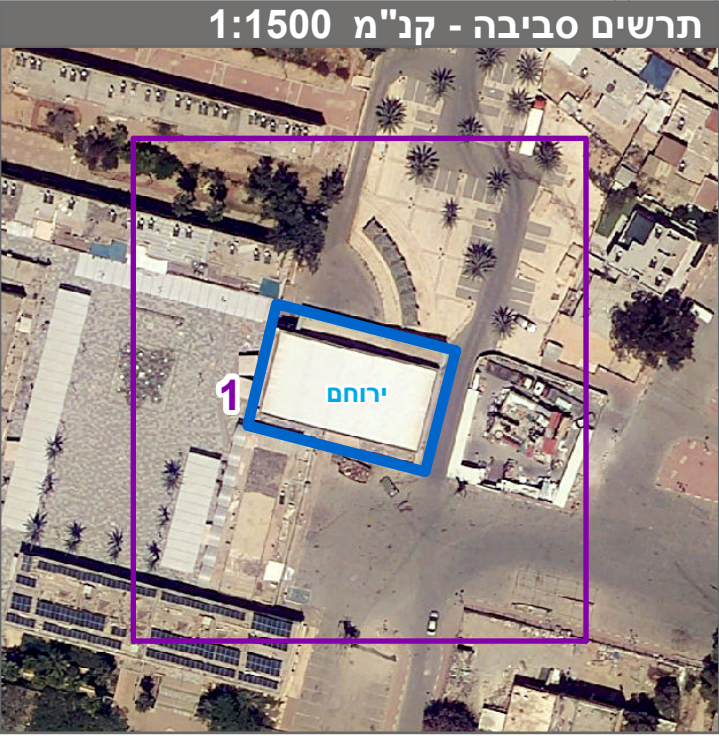
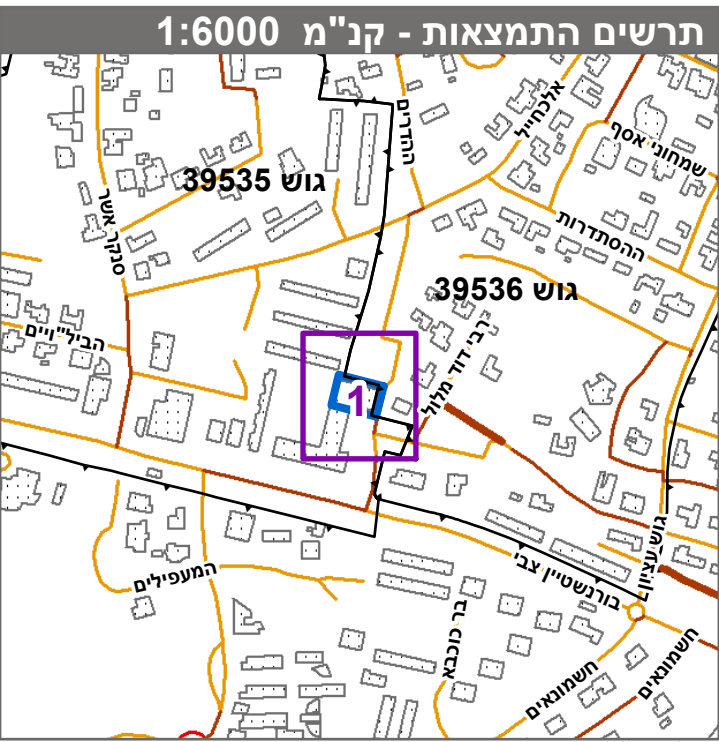


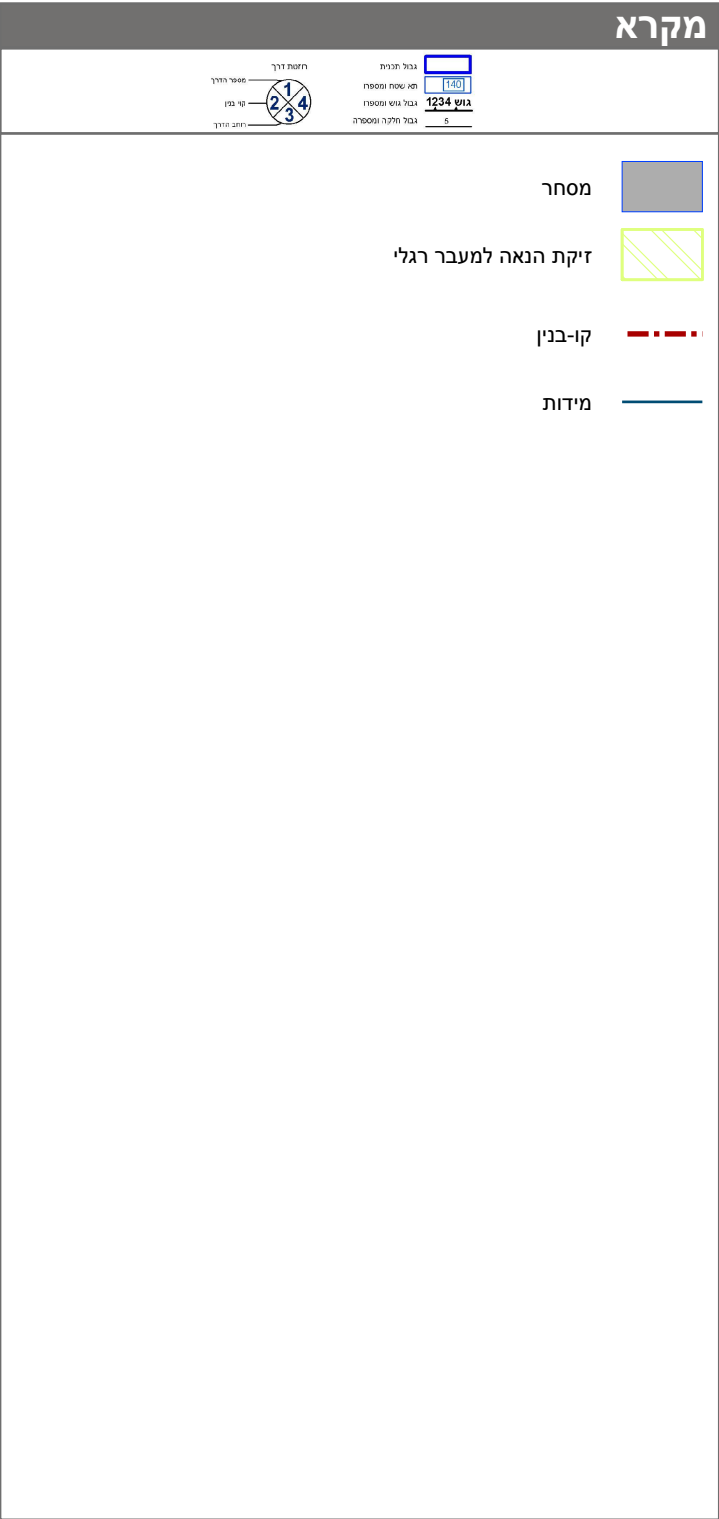

חוק התכנון והבנייה, התשכ"ה - 1965	
תכנית מפורטת	
מס' 612-1103464	
מגרש 100 מרכז מסחרי ירוחם	
תשריט מצב מוצע	
גיליון 1 מתוך 1	
מחוז	דרום
מרחב תכנון מקומי	ירוחם
רשות מקומית	ירוחם
ישוב	ירוחם
תכנית בסמכות	מקומית
איחוד וחלוקה	ללא איחוד וחלוקה
היתרים או הרשאות	תכנית שמכוחה ניתן להוציא היתרים או הרשאות
מונה תדפיס התשריט	9
מועד הפקדה	18/01/2023
שטח התכנית	0.91 דונם
קנה מידה	1:250

אישורים בתכנית מס' 612-1103464

שמות*	
מגיש התכנית	אלי הרזי
עורך ראשי	תאגיד: 7 בכיר העיר בע"מ
יזם	יוסף אבו ג'בר
	תאגיד: אלמהנדסון
	אלי הרזי
	תאגיד: 7 בכיר העיר בע"מ

טבלת גושים וחלקות*			
מספר גוש	מספר חלקות	מספר חלקות	מספר חלקות
39535	66	70	148
39536	חלק	חלק	חלק

* הרשמה המלאה מפורטת בהוראות התכנית / בהודעה שפורסמה בעיתונות וברשומות			
הרזי מצהיר בזאת כי המפה הטופוגרפית/המצבית/המהווה רקע לתכנית זו, נערכה על ידי	ביום 18.05.2021 והיא הוכנה לפי הוראות נוהל מבא"ת ובהתאם להוראות החוק ולתקנות	הממדדים שבתוקף, דיוק הקו הכחול והקדסטר-מידה אנליטית מלאה ברמת תצ"ר	
שם המודד	1110	מספר רישיון	חתימה
תאריך			