

תשריט מצב מאושר

נספח לתכנית מס' 602-1040823

מגרש 125
שחמון 6 אילת

גליון 1 מתוך 1

תחולה	רקע
תיאור	קומפילציית תכניות מאושרות בסביבה הקרובה
תאריך עריכת הנספח	02/04/23
קנ"מ	1:250
תרשימים נוספים	קנ"מ
תרשים התמצאות	
תרשים סביבה	1:5,000
שם תרשים	

שמות וחתימות:


עורך הנספח	שם:	אירוס חכם
	תאריך:	

חתימה:
איוש חכם
המסמך אדריכלות
ע.מ. 25524430

מצב מאושר

קנ"מ 1:250

תשריט מס' 602-1040823 15:21:31 09/04/2023 נספח מצב מאושר

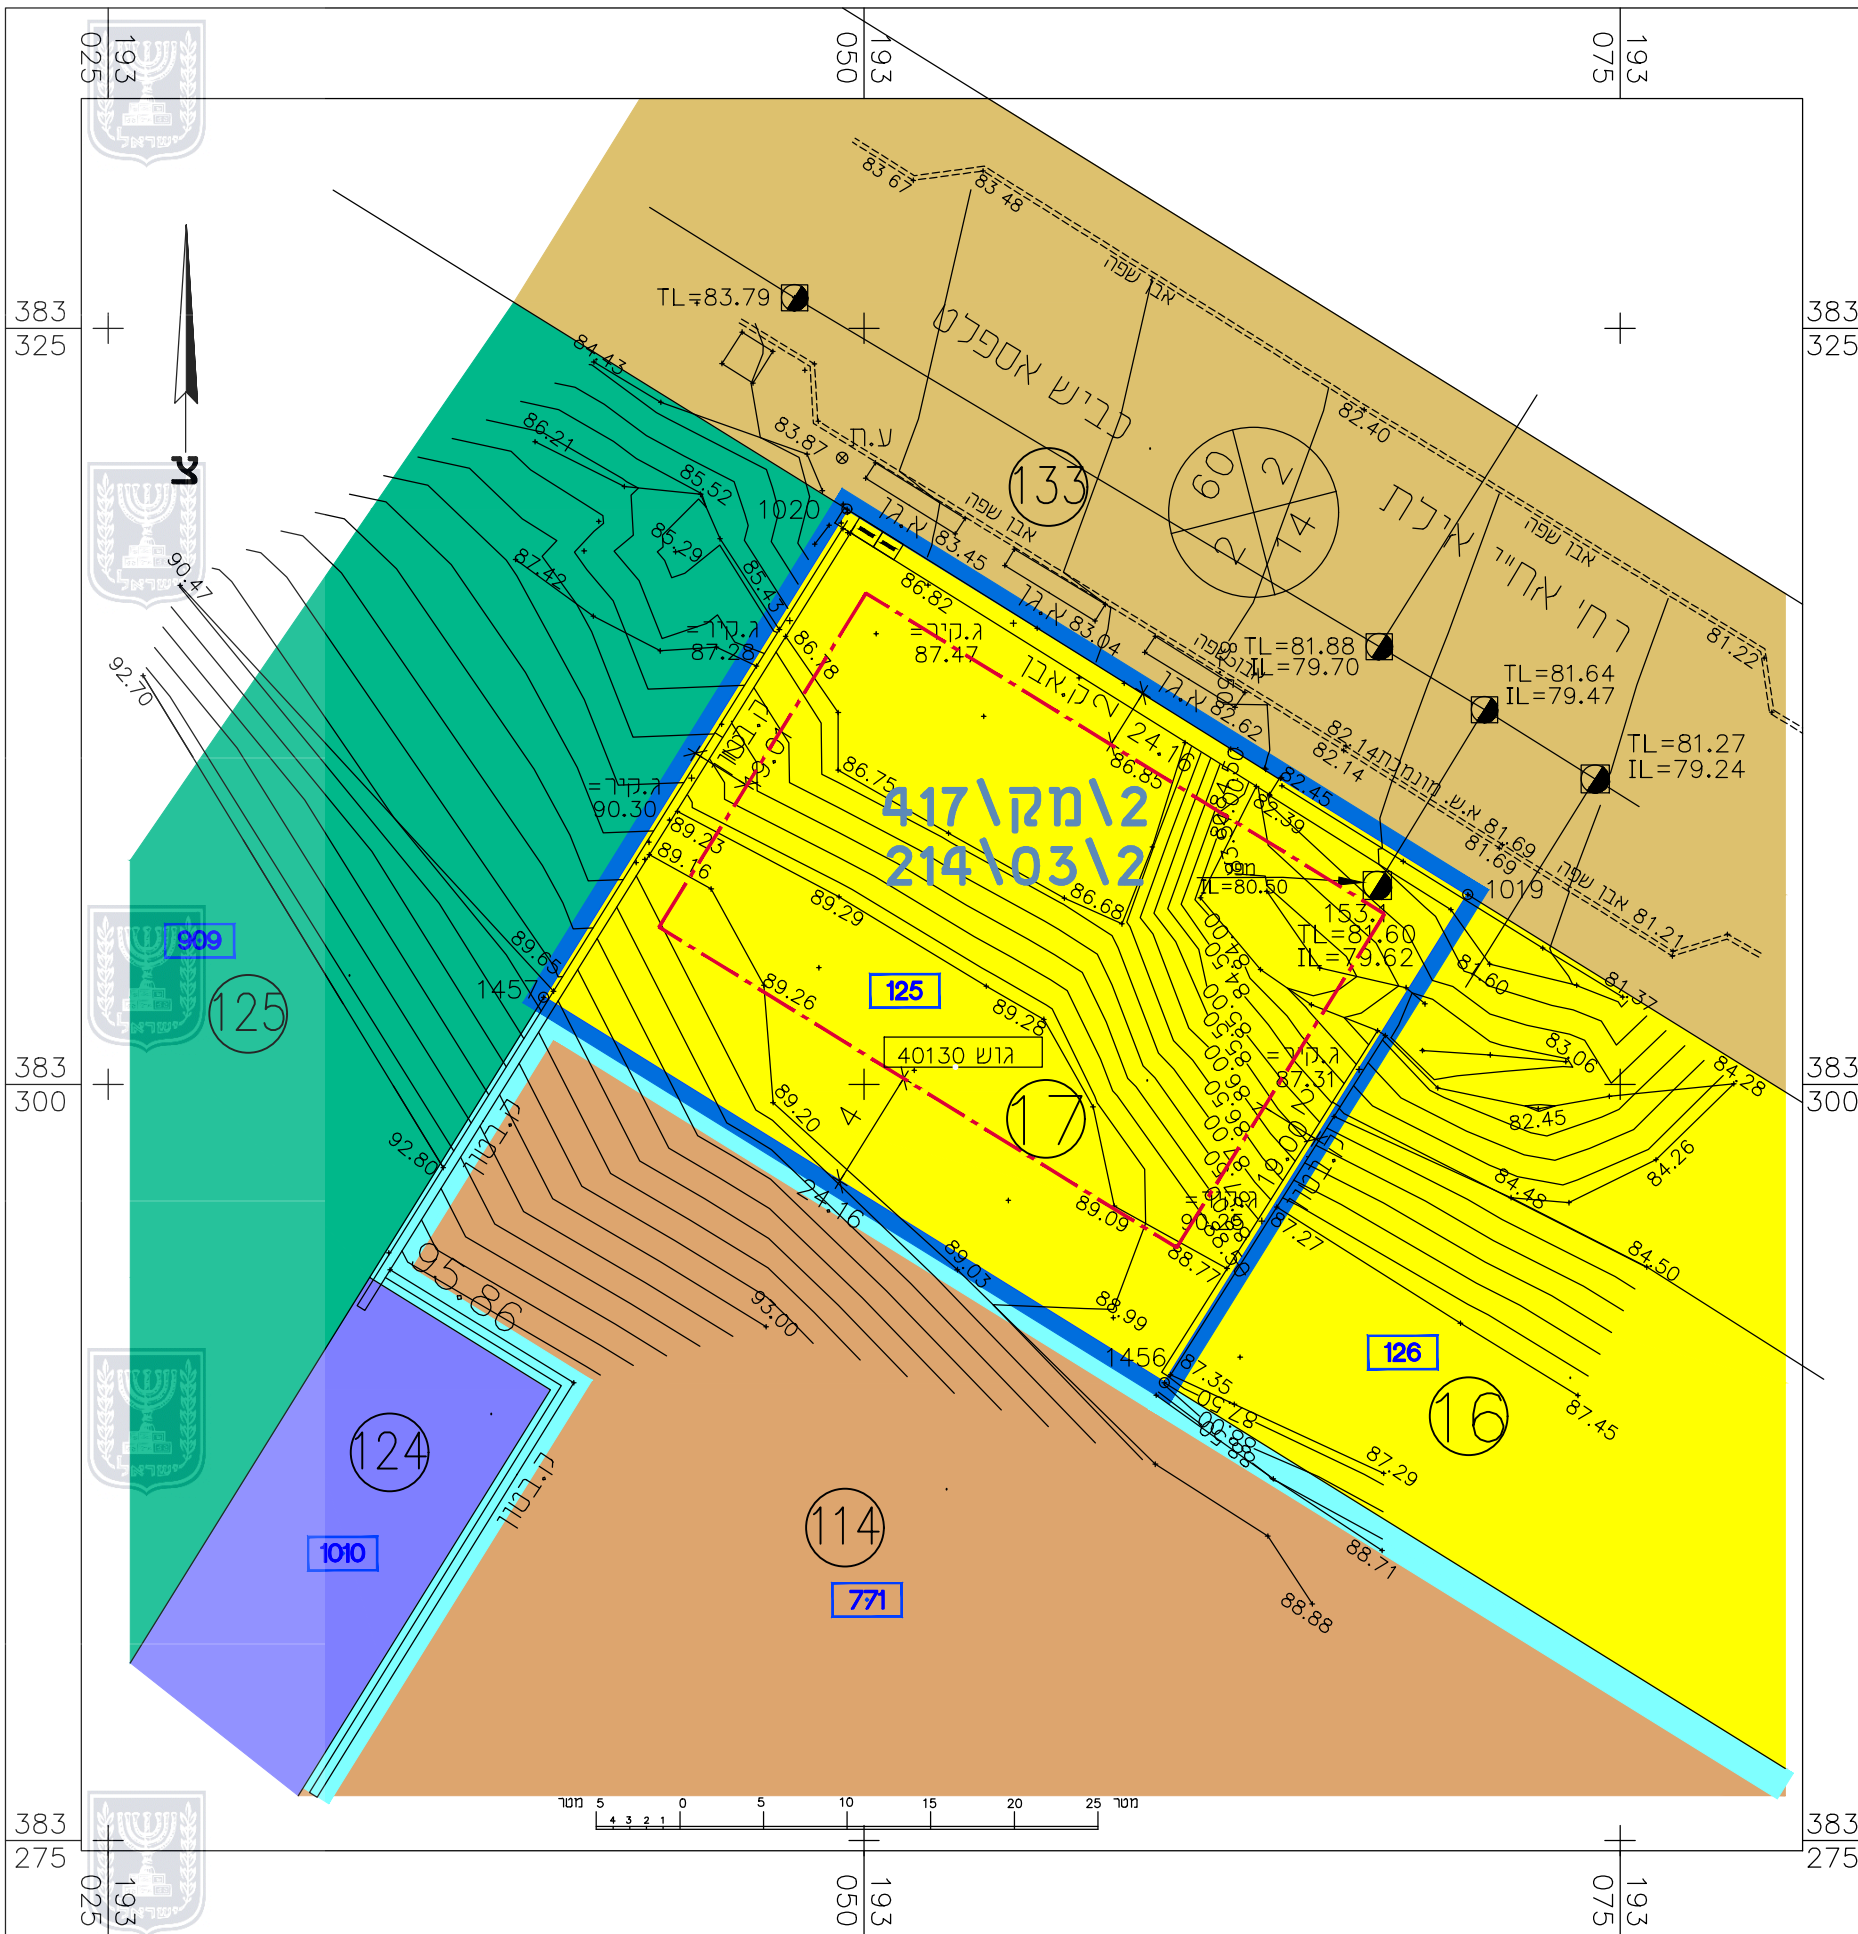

מקרא

- גבול התכנית
- בניין קיים
- מגורים א'
- דרך מאושרת
- מתקנים הנדסיים
- שביל
- מבנים ומוסדות
ציבור לדת
- קו בנין
- גבול מגרש
- מס' תא שטח
- גבול חלקה
- מס' חלקה
- גרש

