
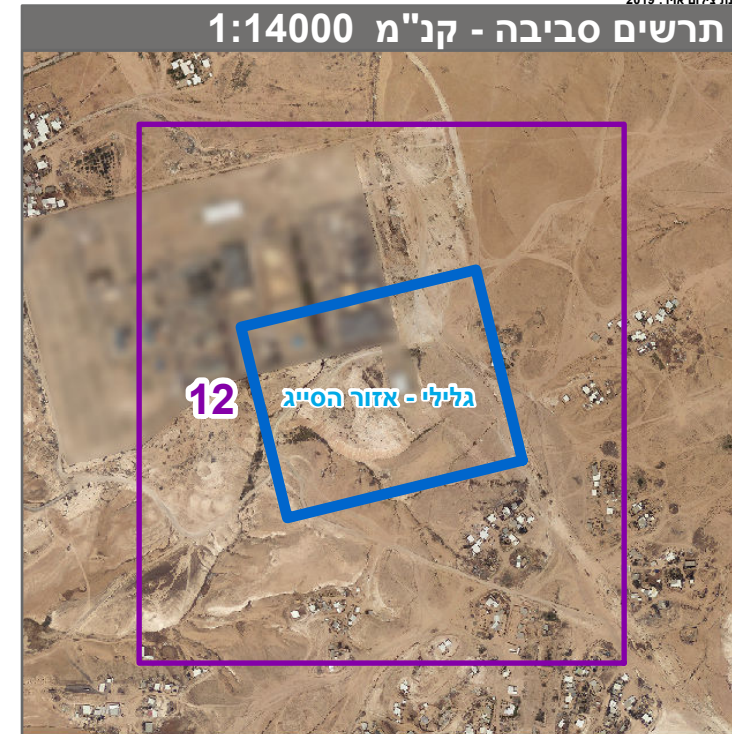
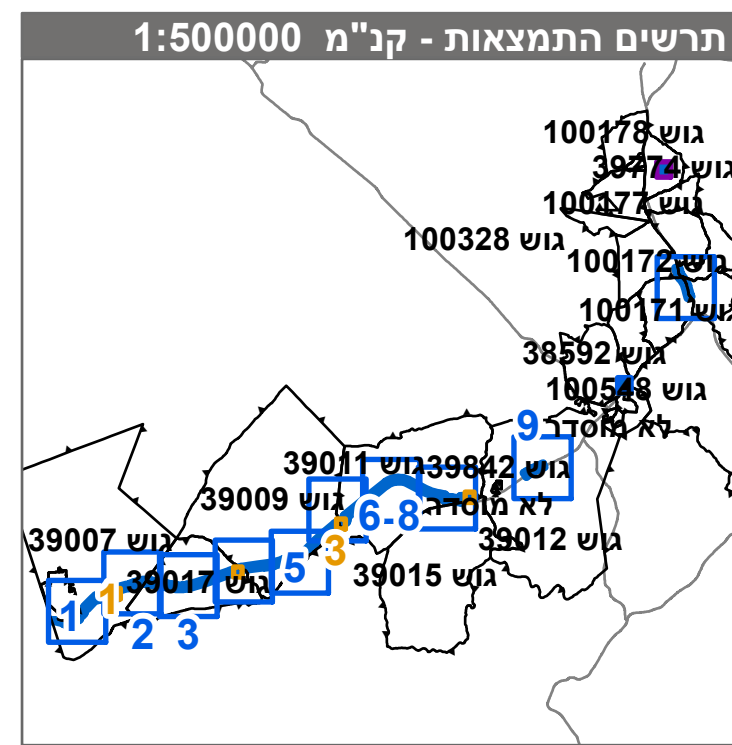
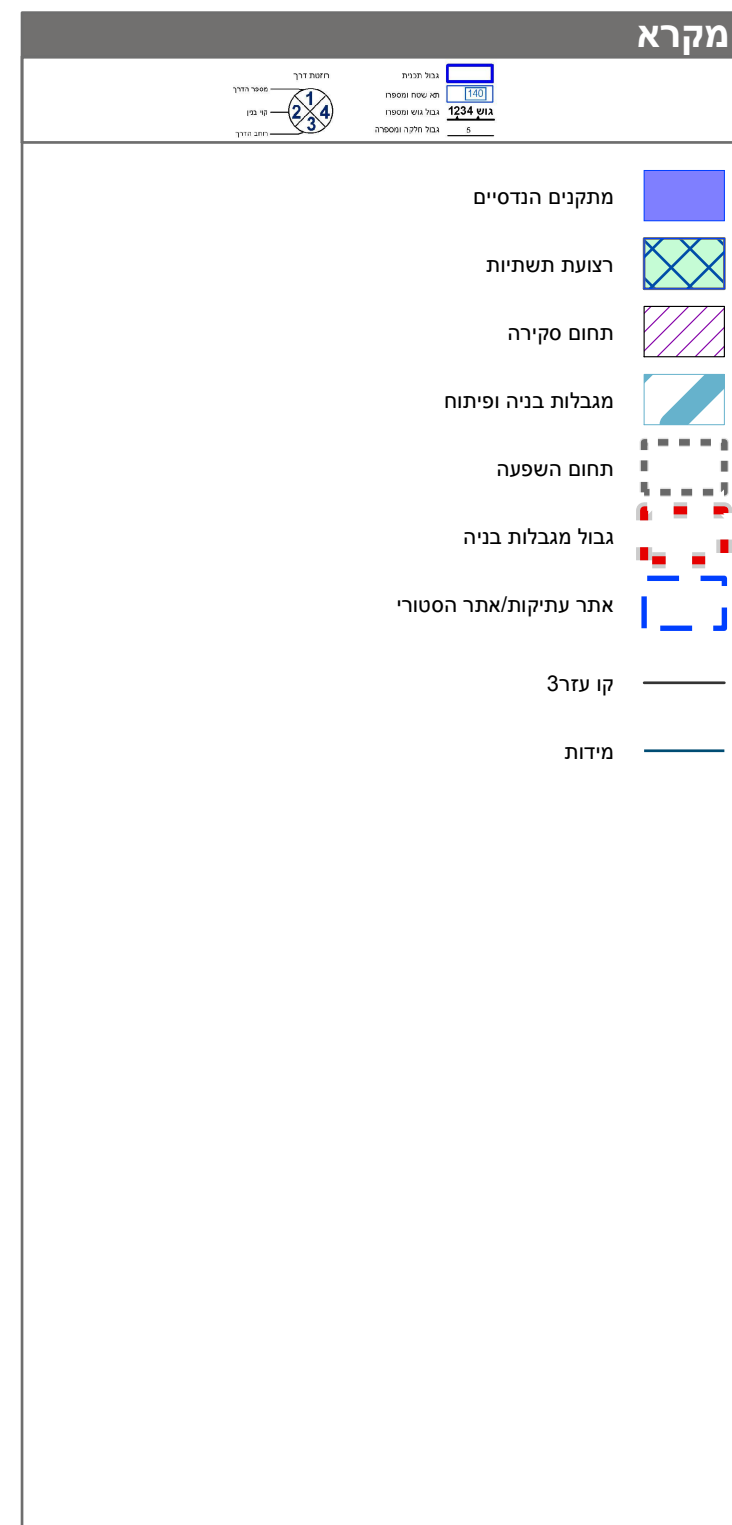


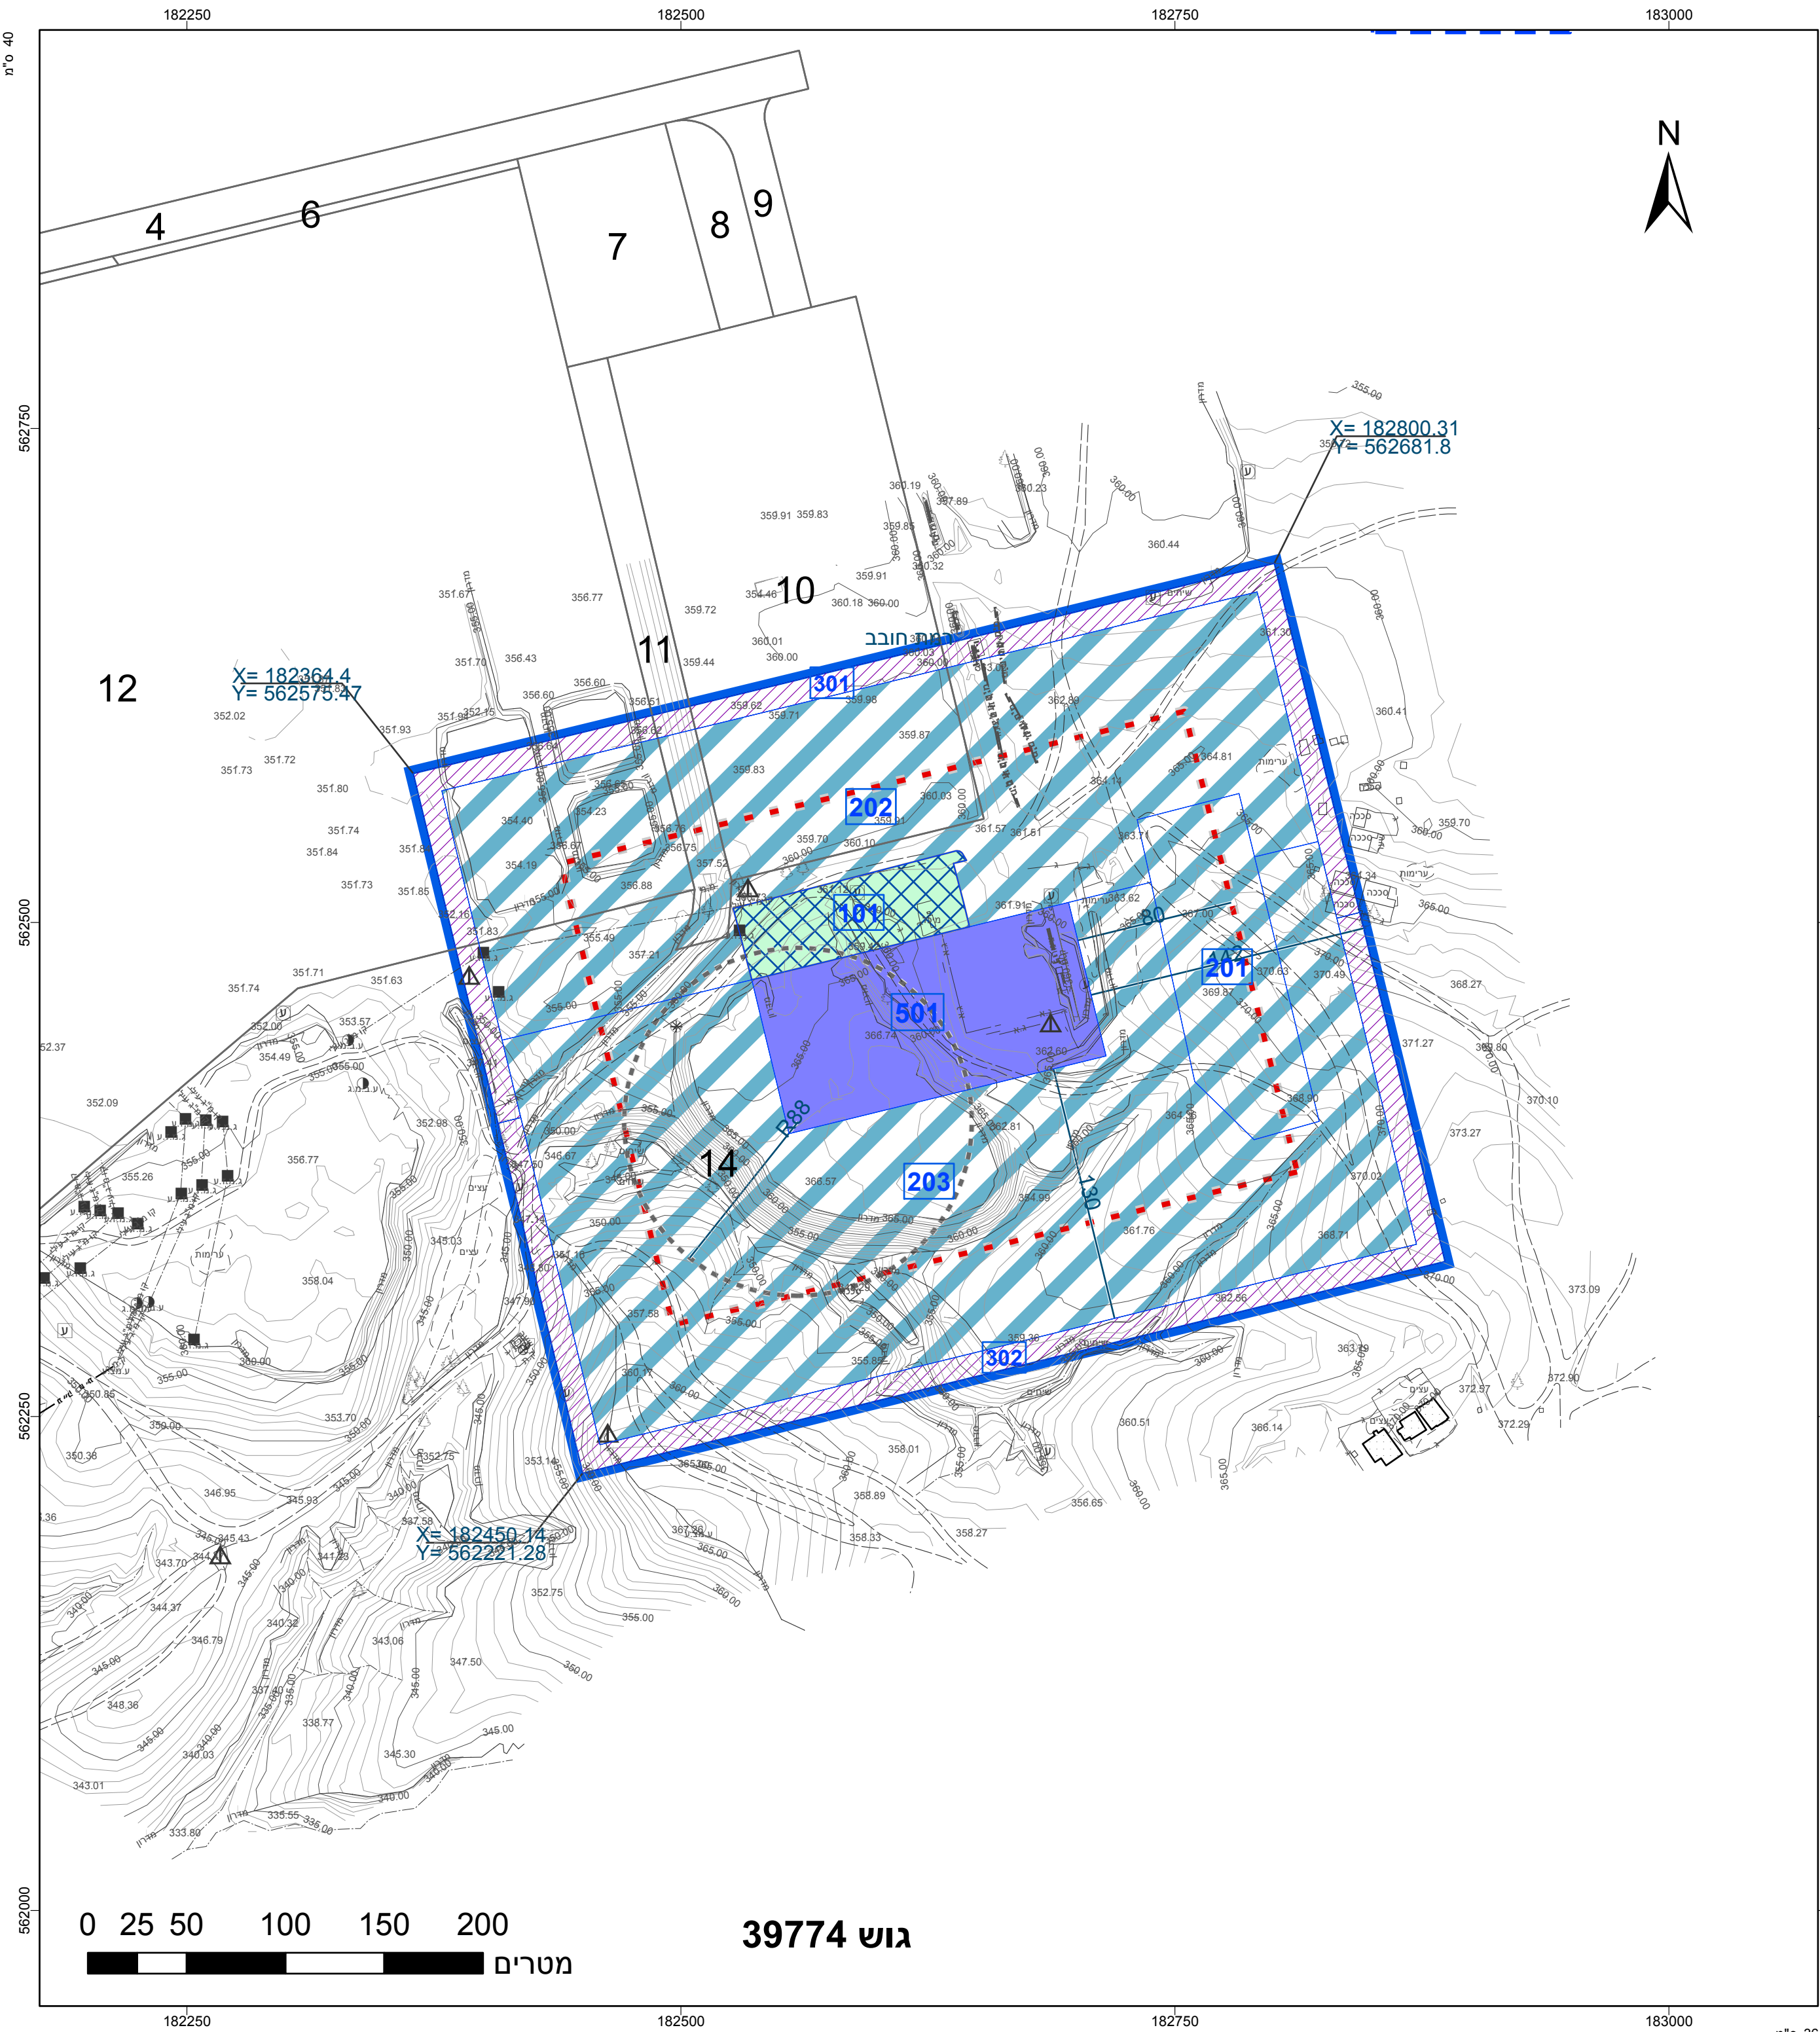

חוק התכנון והבנייה, התשכ"ה - 1965 תכנית מתאר ארצית	
מס' תמא/ 37 / א / 10	
תכנית מתאר ארצית לרצועת תשתיות משולבת ומתקנים - מקטע אשלים-ניצנה	
תשריט מצב מוצע	גיליון 12 מתוך 12
מחוז	דרום
מרחב תכנון מקומי	גלילית מחוז הדרום, נאות חובב, רמת נגב
רשות מקומית	נאות חובב, רמת נגב
ישוב	
תכנית בסמכות	ארצית
איחוד וחלוקה	ללא איחוד וחלוקה
היתרים או הרשאות	תכנית שמכוחה ניתן להוציא היתרים או הרשאות
מונה תדפיס השריט	14
מועד הפקה	23/02/2023
שטח התכנית	1:2500
קנה מידה	9618 דונם

אישורים בתכנית מס' תמא/37/א/10/1

שמות*	
מגיש התכנית	תאגיד: המועצה הארצית לתכנון ובניה
עורך ראשי	ערוך ששון תאגיד: אצבי הדסה ומערכות מייד בע"מ
יזם	חברה ממשלתית תאגיד: נתבי הגז הטבעי לישראל

טבלת גושים וחלקות*			
מספר גוש	כל החלק/הגוש	מספר חלקות בשמלות	מספר חלקות בחלקיות
100548	חלק	19	
3859	חלק	9, 6	
38592	חלק	7	
39007	חלק	15-17, 10	
		19-21	
		24-25	
39009	חלק	2	
39011	חלק	13, 11, 4	
		20, 17	
		26-27	
39012	חלק	62, 59-60	
		69, 67, 65	
39015	חלק	3	
39017	חלק	1	

* הרישמה המלאה מפורטת בהוראות התכנית / בהודעה שפורסמה בעיתונות וברשומות

עירית פנקס	780		
שם המודד	מספר רשיון	חתימה	תאריך