


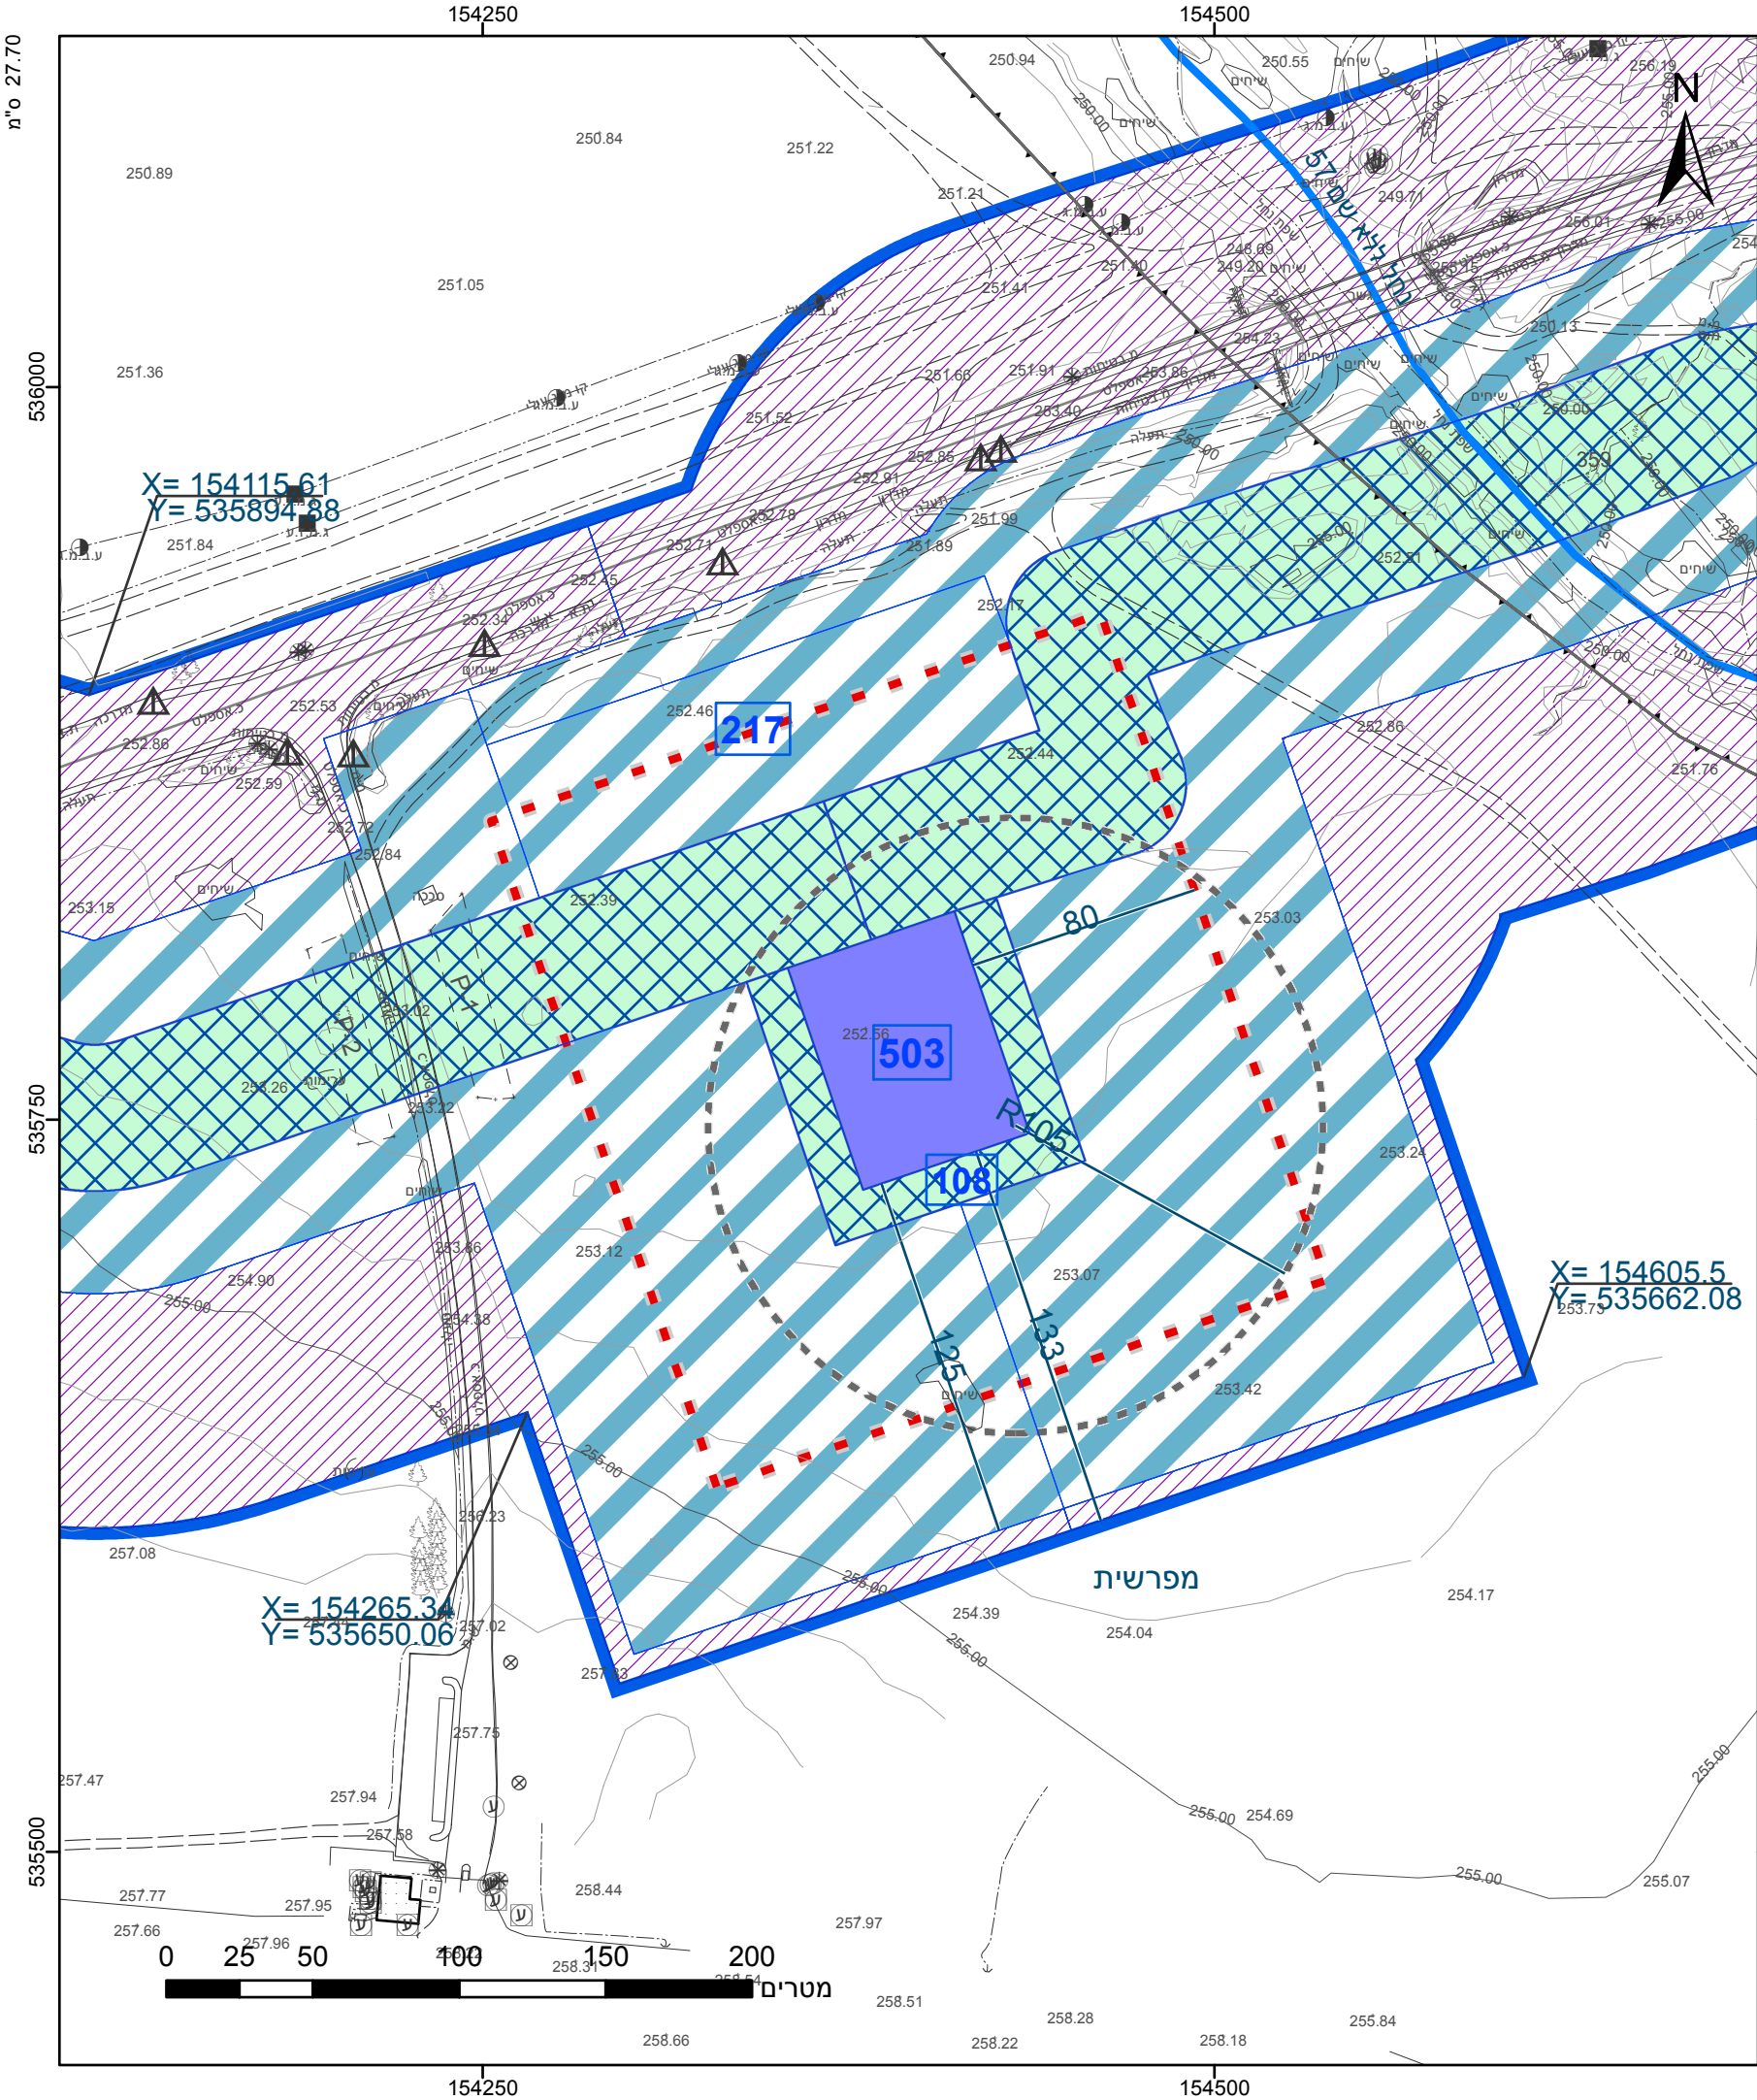

מקרא

גבול התכנית

1234

גוש

גוש 1234

ומספר

5

תא שטח ומספרו

1

מספר הדרך

2

קווי בנין

3

רוחב הדרך

4

מתקנים הנדסיים

רצועות תשתיות

תחום סקירה

מגבלות בניה ופיתוח

תחום השפעה

גבול מגבלות בניה

ציר נחל

קו עזר

מידות

אישורים בתכנית מס' תמא/ 37 / א / 1 / 10

הריני מצהיר בזאת כי המפה הטופוגרפית/המצבית המהווה רקע לתכנית זו, נערכה על ידי ביום 12.06.2022 והיא הוכנה לפי הוראות נוהל מבא"ת ובהתאם להוראות החוק ולתקנות המודדים שבתוקף. דיוק הקו הכחול והקדסטר: קו כחול (בלבד) ברמה אנליטית

780	עיריית פנקס
מספר רשיון	שם המודד
תאריך	חתימה

חוק התכנון והבנייה, התשכ"ה - 1965	
תכנית מתאר ארצית	
מס' תמא/ 37 / א / 1 / 10	
תכנית מתאר ארצית לרצועת תשתיות משולבת ומתקנים - מקטע אשלים-ניצנה	
תשריט מצב מוצע הגדלה - גיליון 2 מתוך 4	
מחוז	דרום
מרחב תכנון מקומי	גלילית מחוז הדרום, נאות חובב, רמת נגב
רשות מקומית	נאות חובב, רמת נגב
ישוב	
תכנית בסמכות	ארצית
איחוד וחלוקה	ללא איחוד וחלוקה
היתרים או הרשאות	תכנית שמכוחה ניתן להוציא היתרים או הרשאות
מונה תדפיס התשריט	14
מועד הפקדה	23/02/2023
שטח התכנית	9618 דונם
קנה מידה	1:2500
שמות*	
מגיש תכנית	תאגיד: המועצה הארצית לתכנון ובניה
עורך ראשי	עדן שישן
יזם	תאגיד: אביב הנדסה ומערכות מידע בע"מ
	חברה ממשלתית
	תאגיד: נתיבי הגז הטבעי לישראל

טבלת גושים וחלקות*			
מספר גוש	חלק/ כל הגוש	מספרי חלקות בשלמותן	מספרי חלקות בחלקיותן
100548	חלק	19	19
38591	חלק	9	6
38592	חלק	7	7
39007	חלק	10	15-17
39009	חלק	2	24-25, 19-21

* הרשימה המלאה מפורטת בהוראות התכנית / בהודעה שפורסמה בעיתונות וברשומות

תרשים התמצאות - קנ"מ 1:13000

שנת צילום אוויר: 2019

מספר תכנית: תמא/ 37 / א / 1 / 10, מספר גירסת תשריט: 14

23.2 ס"מ