


מצב מאושר קנ"מ 1:250

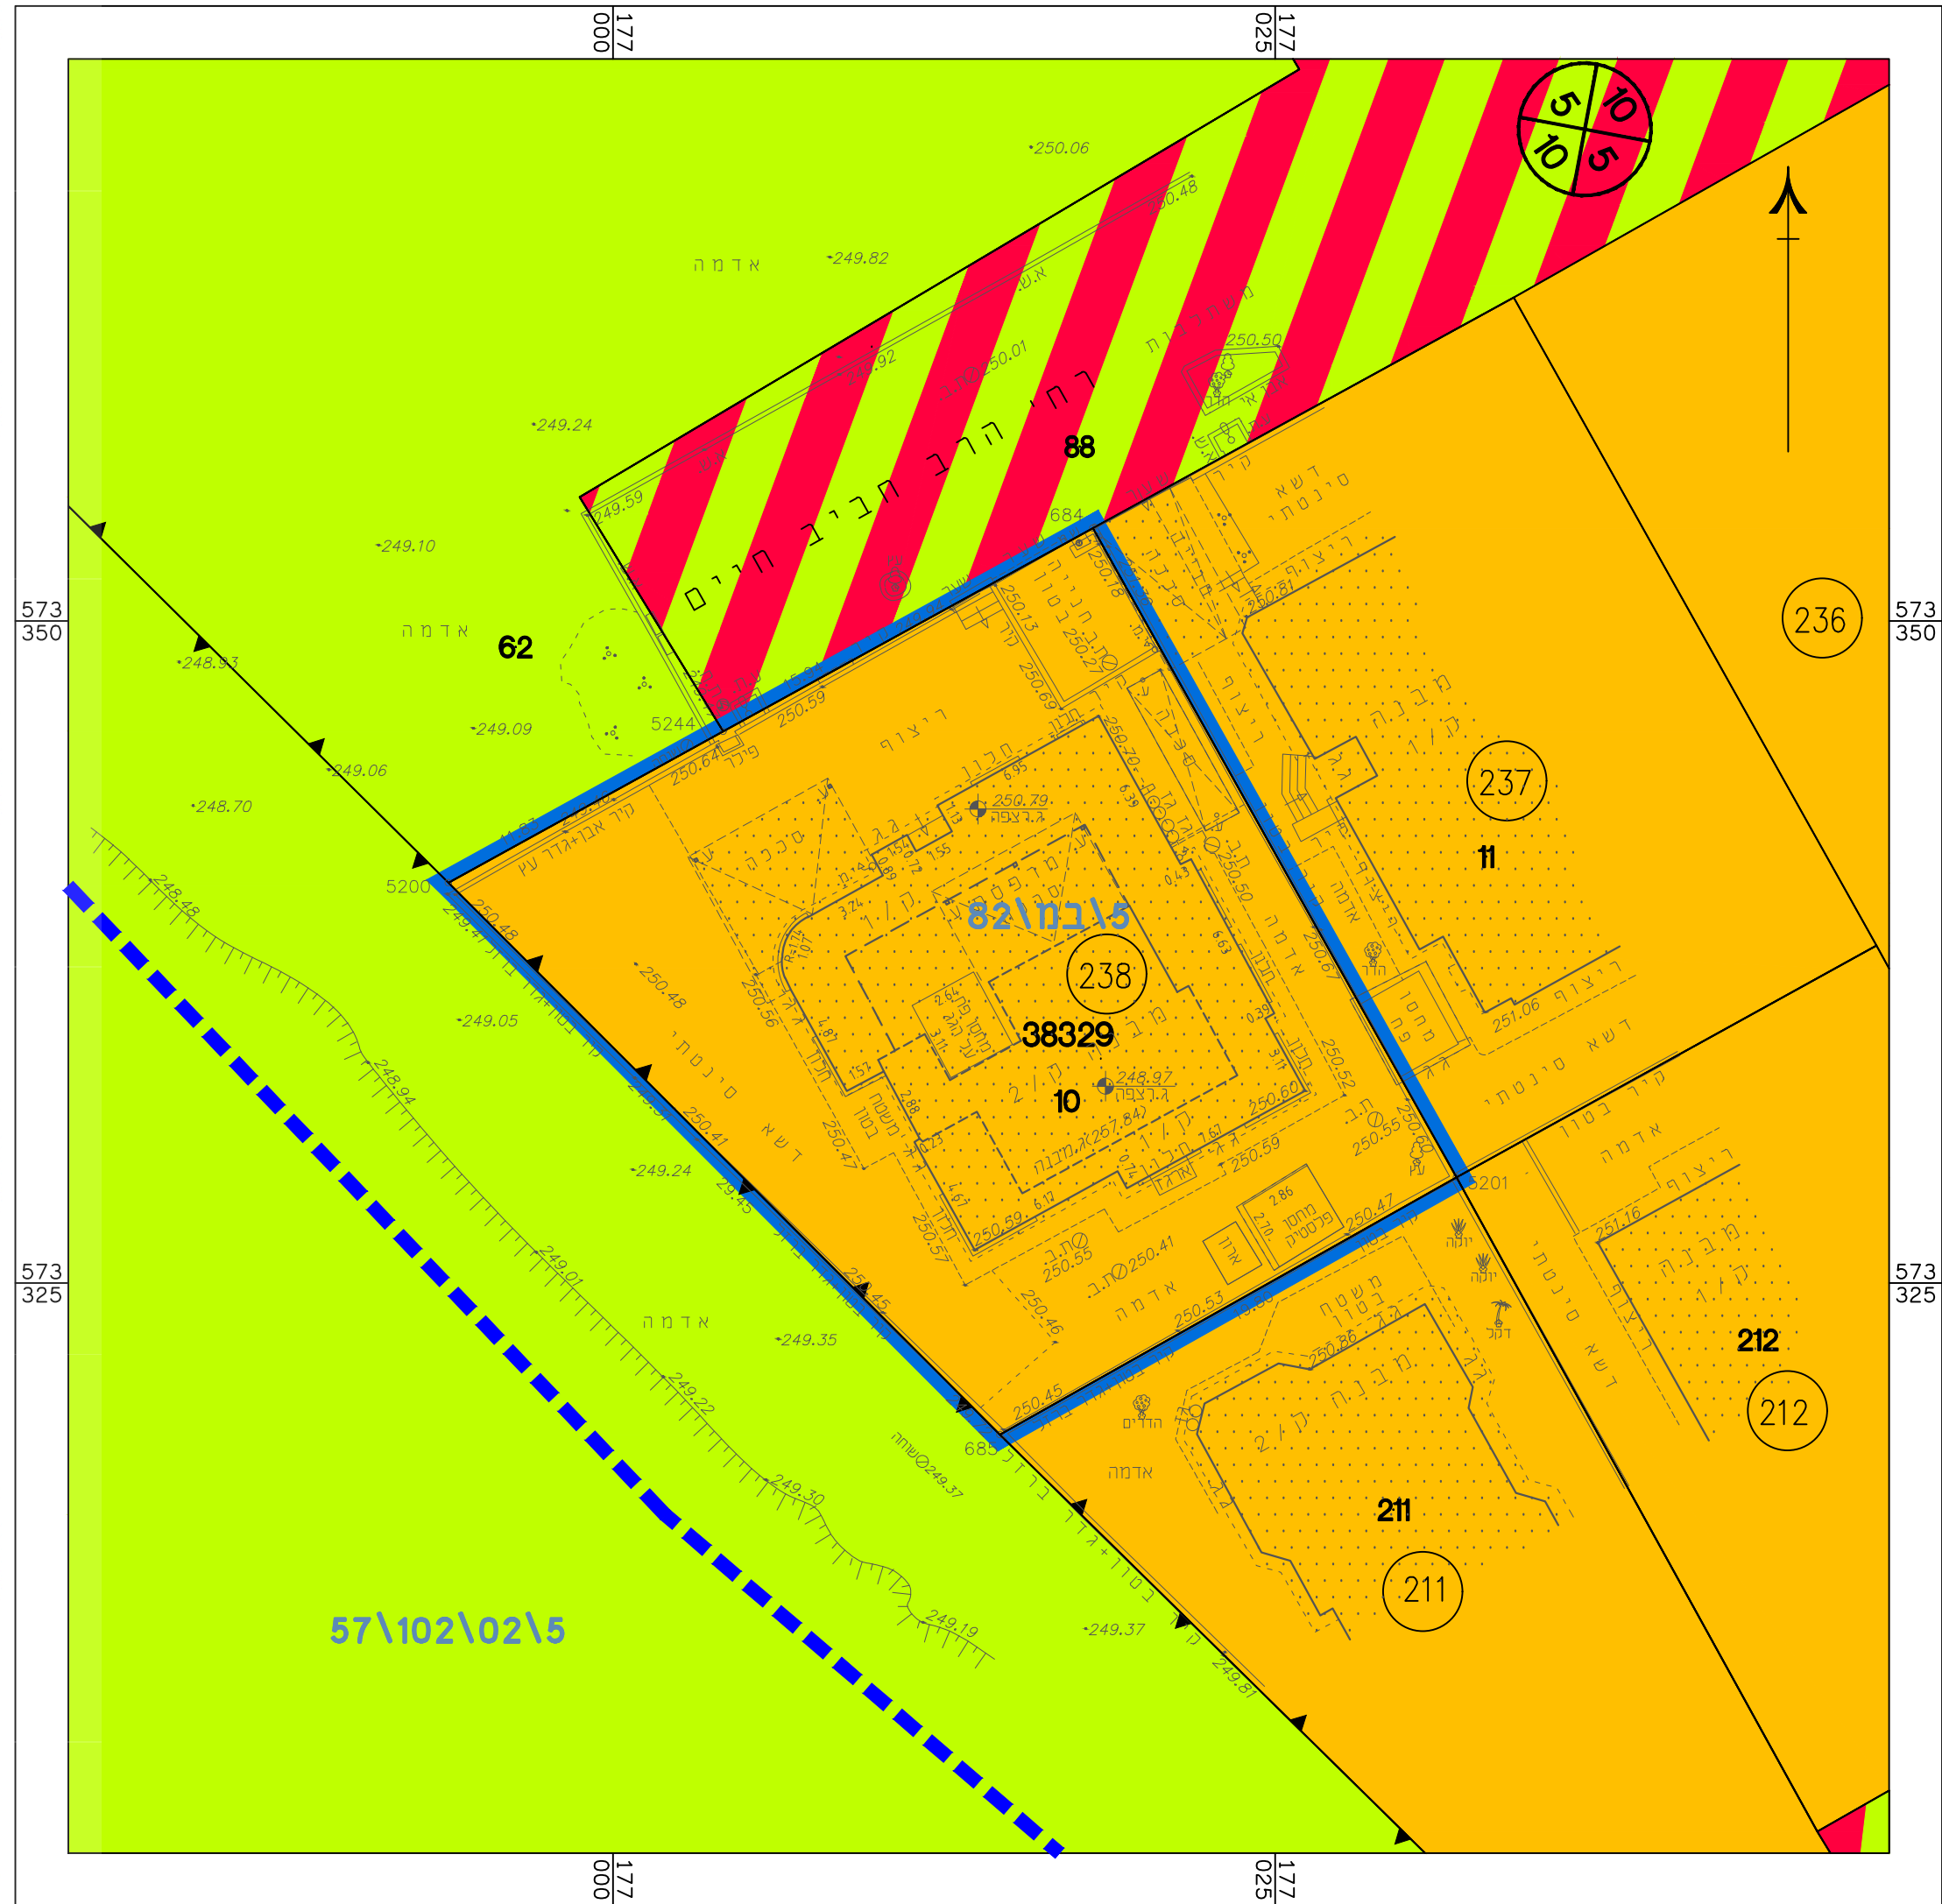


מקרא מצב מאושר

- גבול התכנית
- גבול תכנית מאושרת
- אזור מגורים א' (*)
- שטח ציבורי פתוח
- מס' וגבול מגרש 238
- דרך משולבת
- מבנה קיים
- מספר הדרך קו בניין רוחב הדרך
- מס' גוש 38329
- מס' וגבול חלקה 31
- גבול גוש

(* יעודי קרקע שלא לפי מבא"ת 2006

תרשים סביבה קנ"מ 1:5000

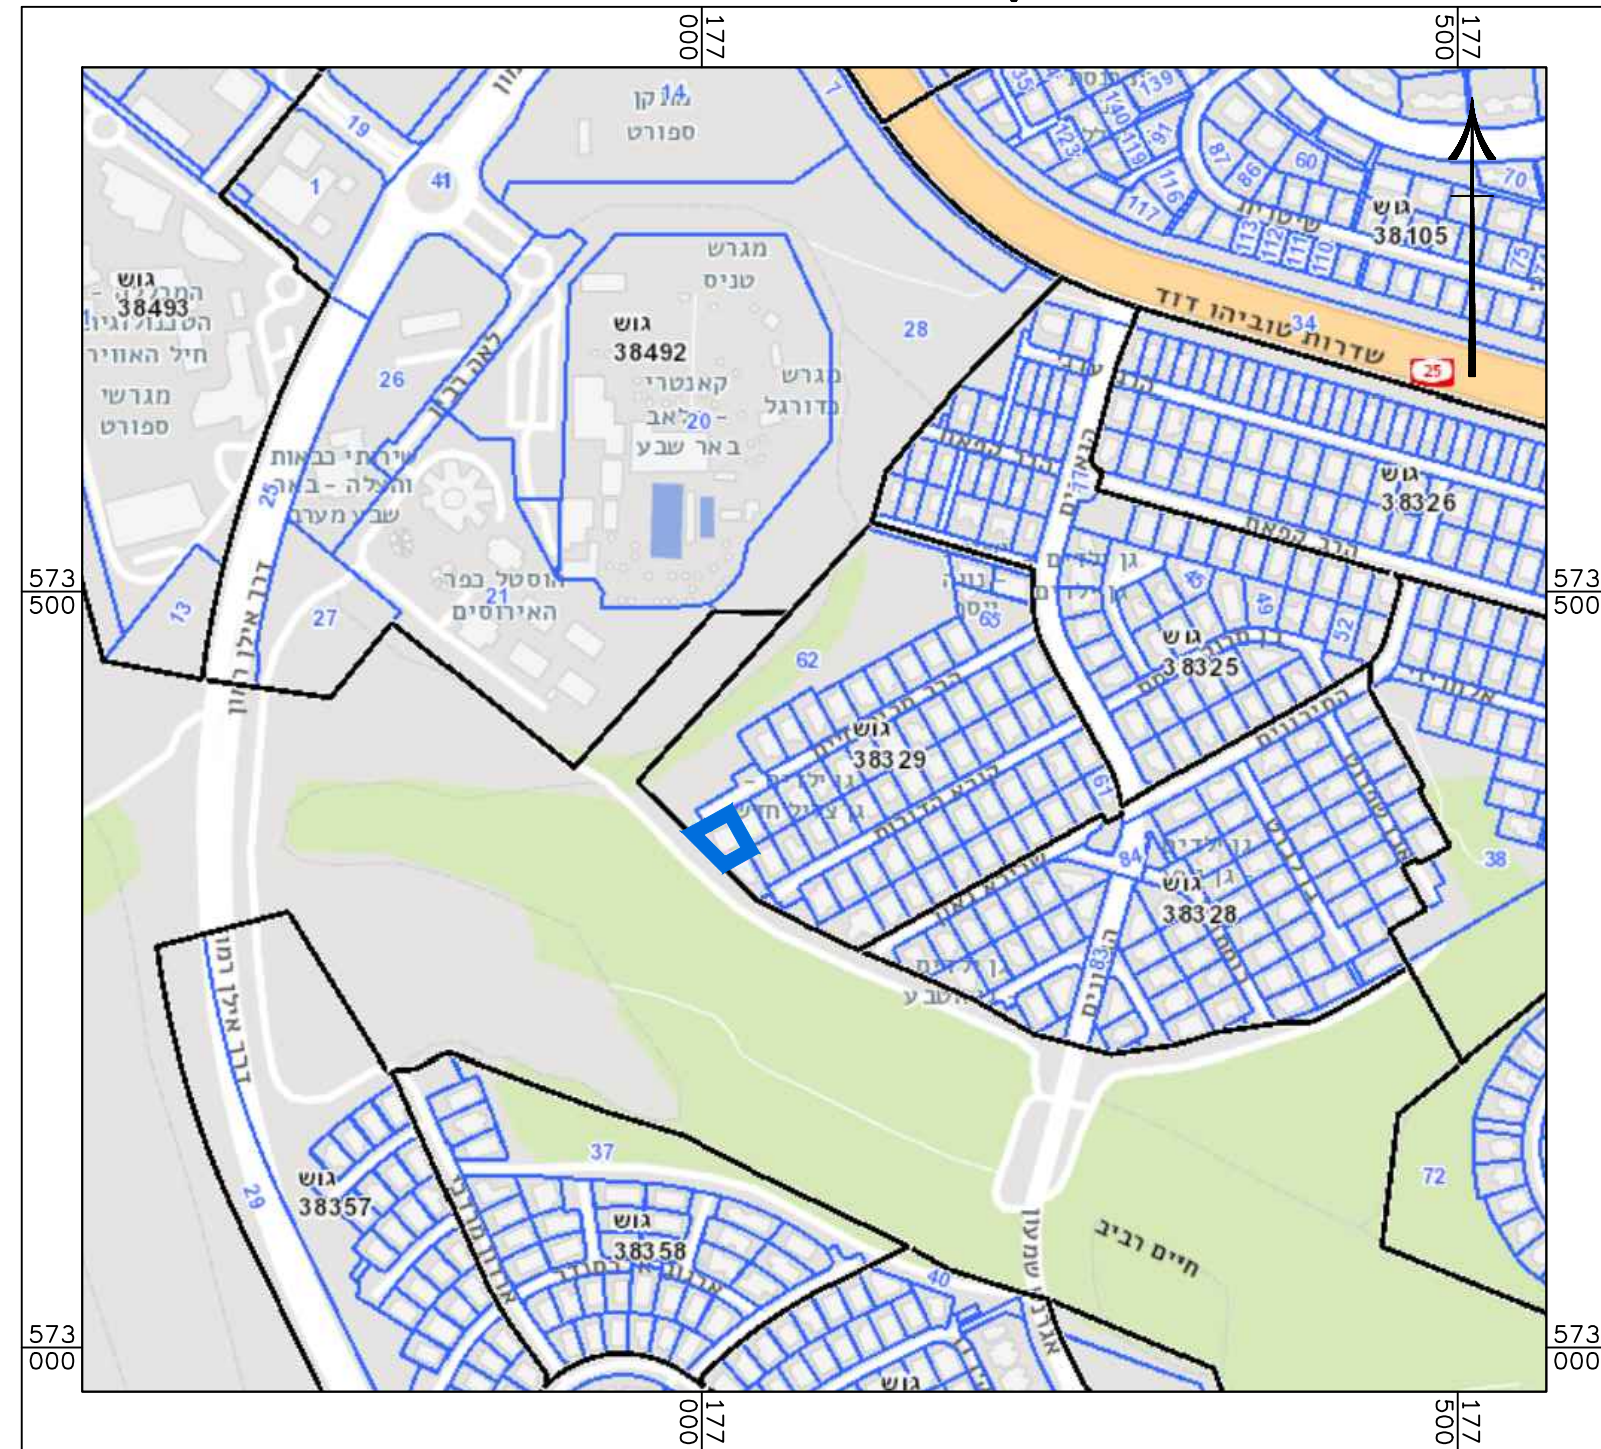

**חוק התכנון והבנייה, התשכ"ה - 1965
תכנית מפורטת**

605-1071869

**מגורים ברחי הרב חביב חיים 27,
שכי נאות לון, באר שבע**

מצב מאושר גליון 1 מתוך 1

קנ"מ	מצב מאושר
1:250	תרשים סביבה
1:5000	תרשים נוסף
-	תרשים נוסף
-	תמונה נוספת

תאריך 17.02.2022

שמות וזחתימות:

עורך התוכנית	שם: נסליה ליפובצקי	חתימה:
	תאגיד: ליפובצקי נסליה אדריכלים	