


מצב מארשן קנייט 1:250




מקור מצב מארשן

- גבול תבנית
- אזור מקומי א'
- דרך מארשית
- טמטם ציבורי פתוח
- מספר ממוש (147 א')
- מבנה קיים
- מספר מוש 38253
- מספר חקקה
- גבול מוש
- מספר חלקה
- מספר תכנית מארשית 15
- מסל הדרך
- קו בנין
- רמת הדרך

תרישם סביבה קנייט 1:2500

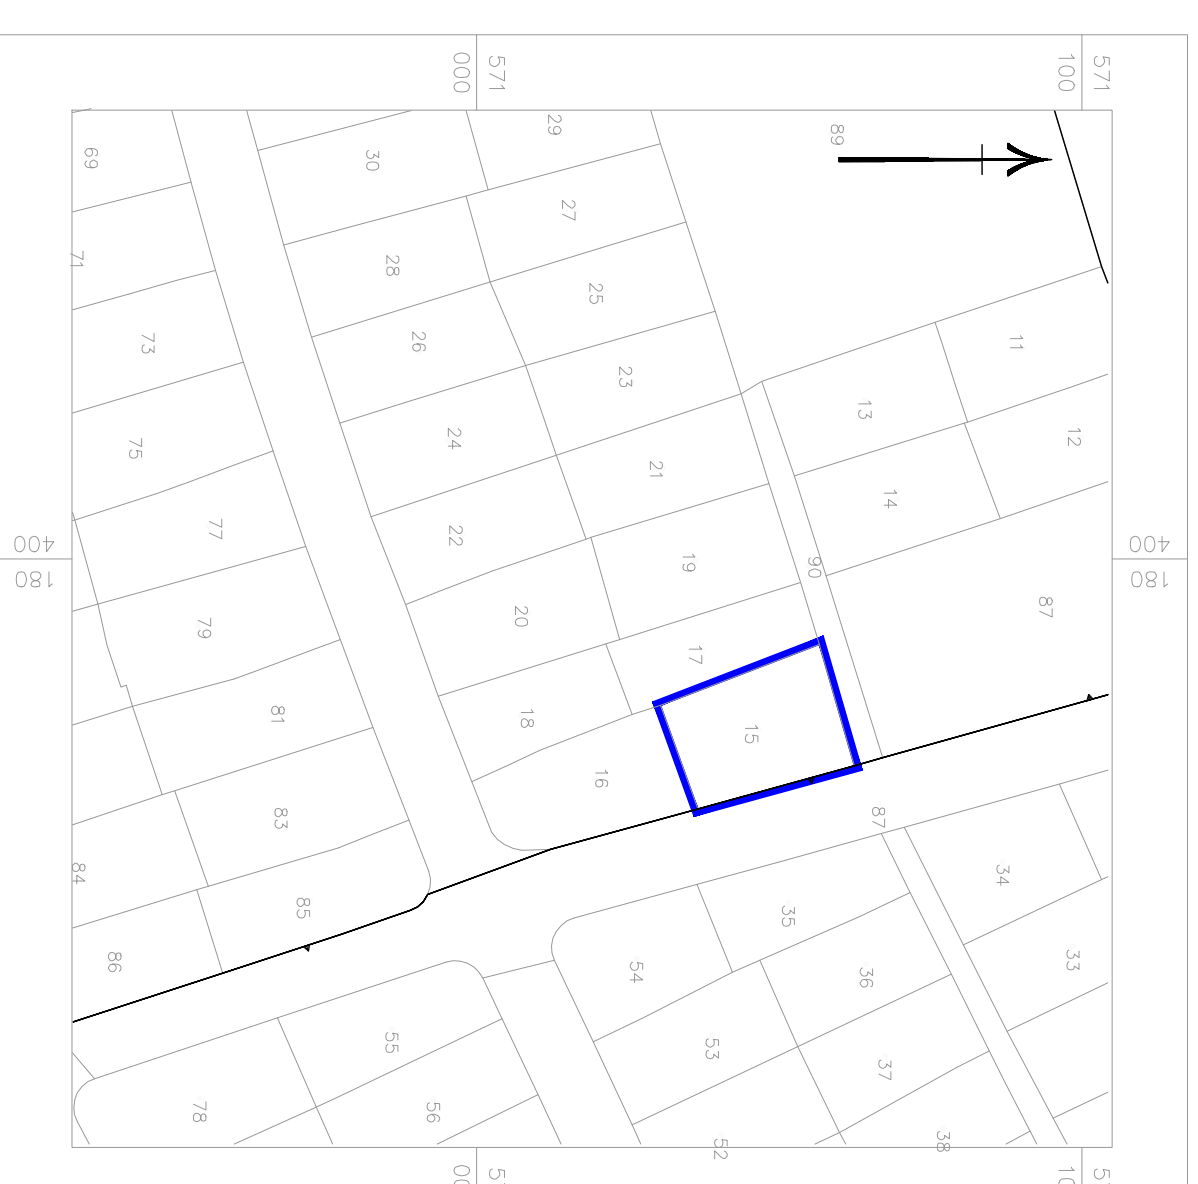

תרישם התמצאות כללית

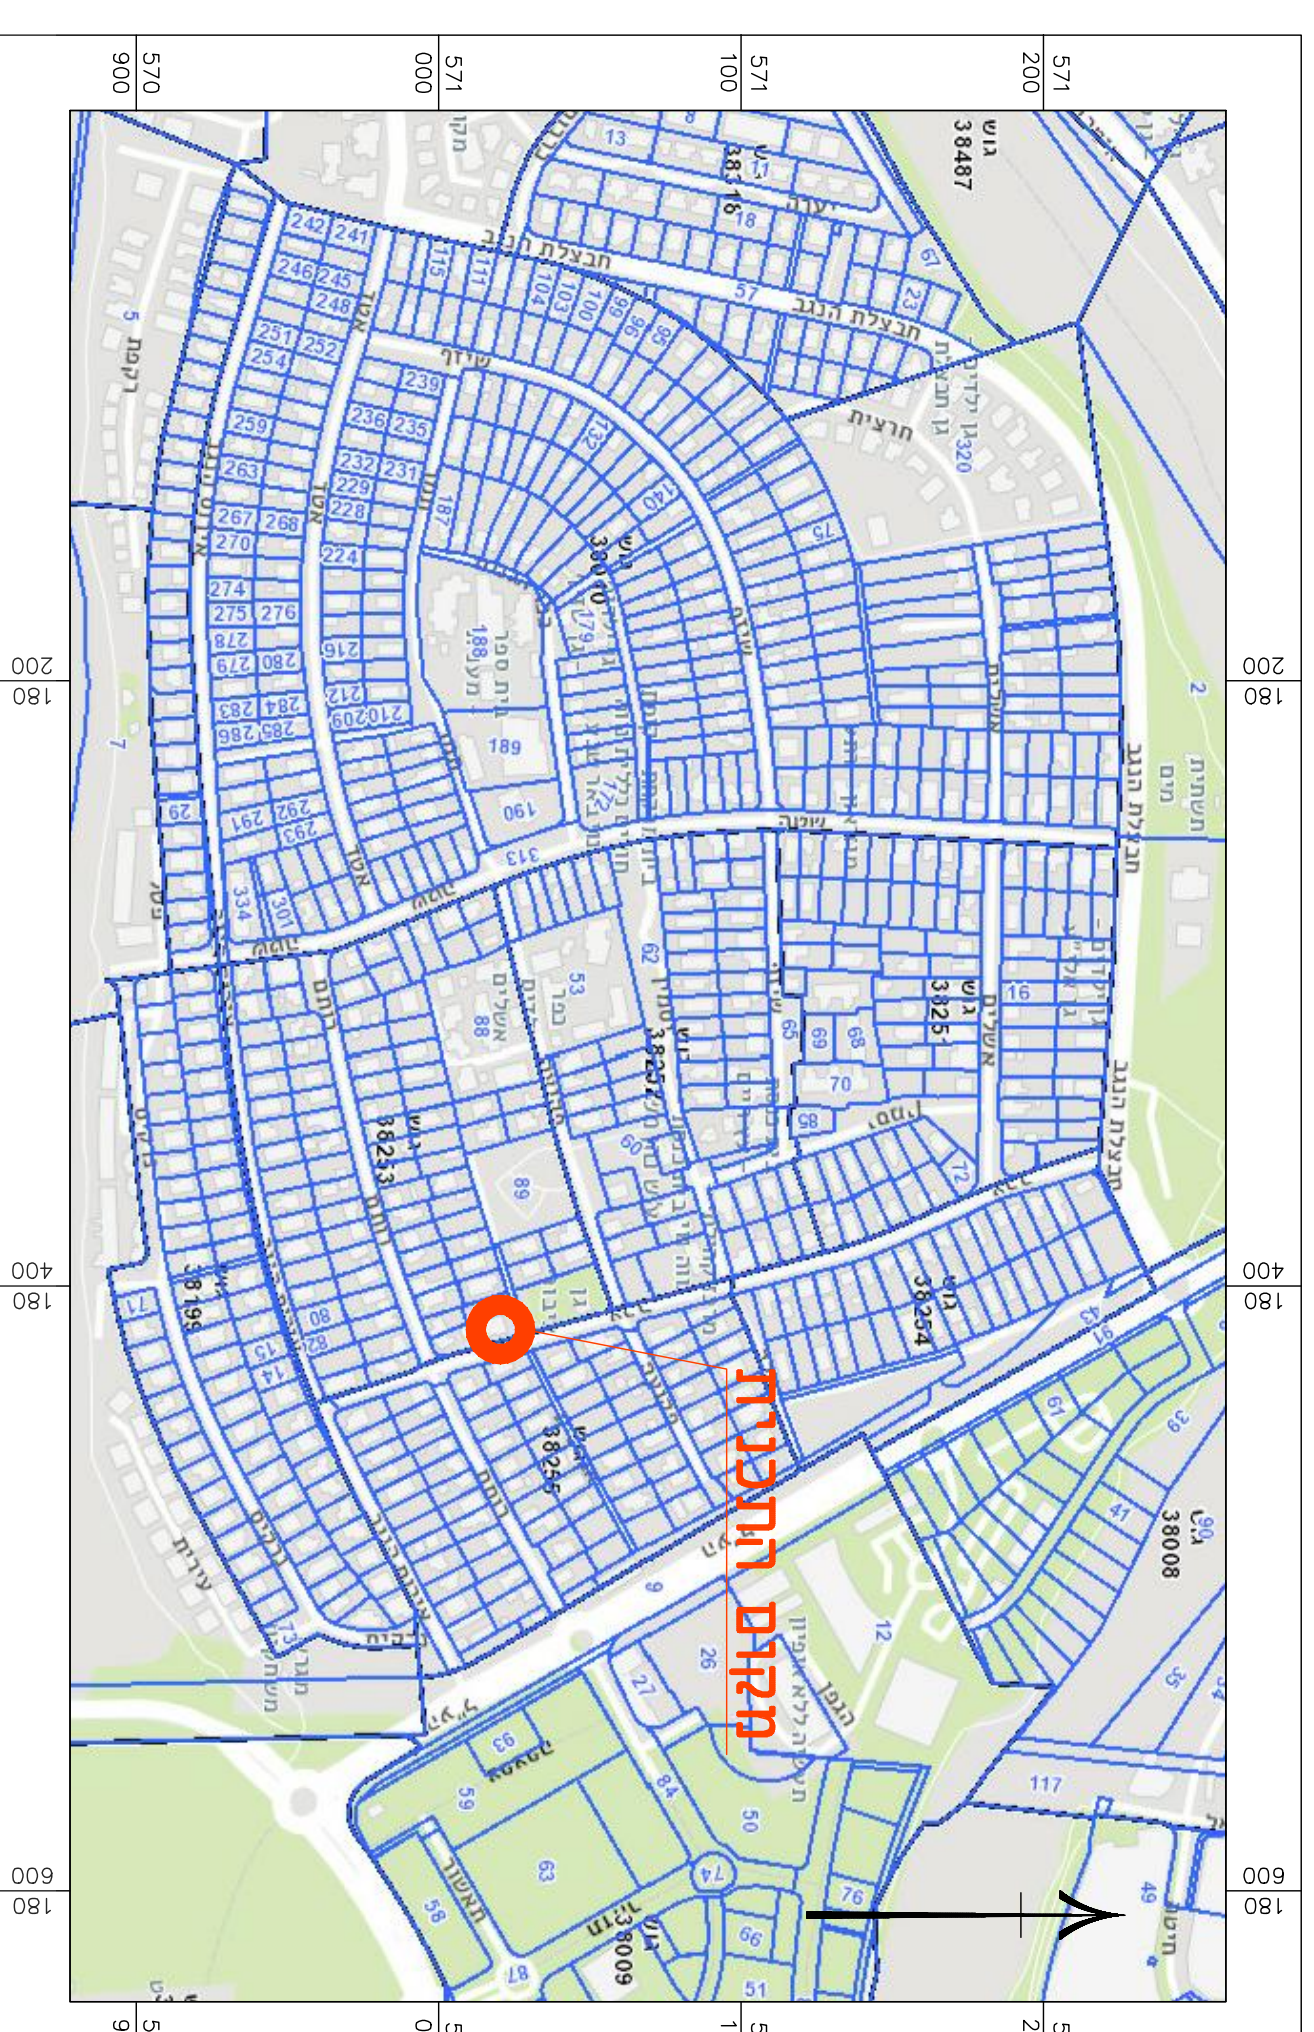

דוקרן התכנון והבנייה התשס"ה - 1965
תכנית מפורטת

מס' 605-1090570

מגורים

ברח' צבר 34

שכי נווה נוי באר שבע

תשריט מצב מארשן נליזן ג. מחוד ג.

מחוד	דרום
מרחב תכנון מקומי	באר-שבע
רשות מקומית	באר-שבע
ישור	באר-שבע
תאריך	25.07.2022

סם תנספוד	קנייט
מצב מארשן	1250
תרישם סביבה	12500
תרישם התמצאות כללית	15000
תרישם נוסף	-
תמונה נוספת	-

שטרת דודרמיר:	
שם:	סבילה מעליטן
דודרמיר:	נורד
תאריך:	תוכנית

