

# תשריט מצב מאושר

נספח לתכנית מס' 602-1055789


מגרש 2070, משעול עינב 6  
שחמון 4, אילת

גליון 1 מתוך 1

תחולה	רקע
תיאור	קומפילציית תכנית מאושרות בסביבה הקרובה
תאריך עריכת הנספח	17/02/22
קני"מ	1:250
תרשימים נוספים	קני"מ
תרשים התמצאות	
תרשים סביבה	1:5,000
שם תרשים	
שמות וחתימות:	
עורך הנספח	שם: לילך בגולו

## תרשים סביבה

קנה מידה 1 : 5000

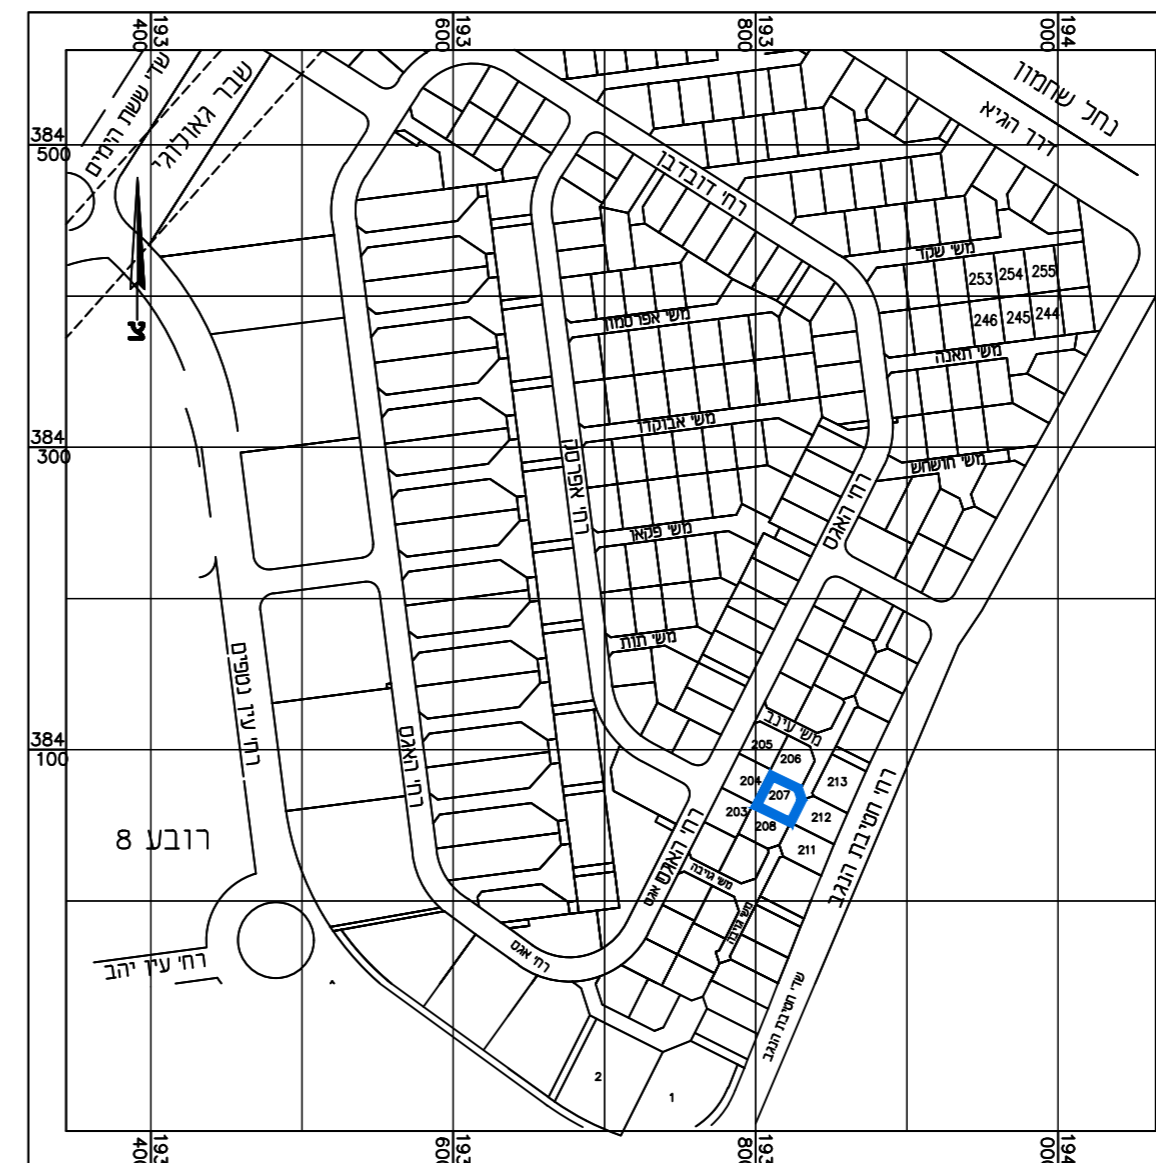


## מקרא מצב מאושר

- מס' תא שטח
- גבול תכנית
- גבול מגרש
- גבול תכנית מאושרת
- מס' מגרש
- אזור מגורים א'
- גבול חלקה
- אזור מגורים א'
- מס' חלקה
- דרך משולבת
- גוש
- קו בנין
- מספר הדרך
- קו בניין
- רוחב הדרך

## מצב מאושר

קנה מידה 1 : 250

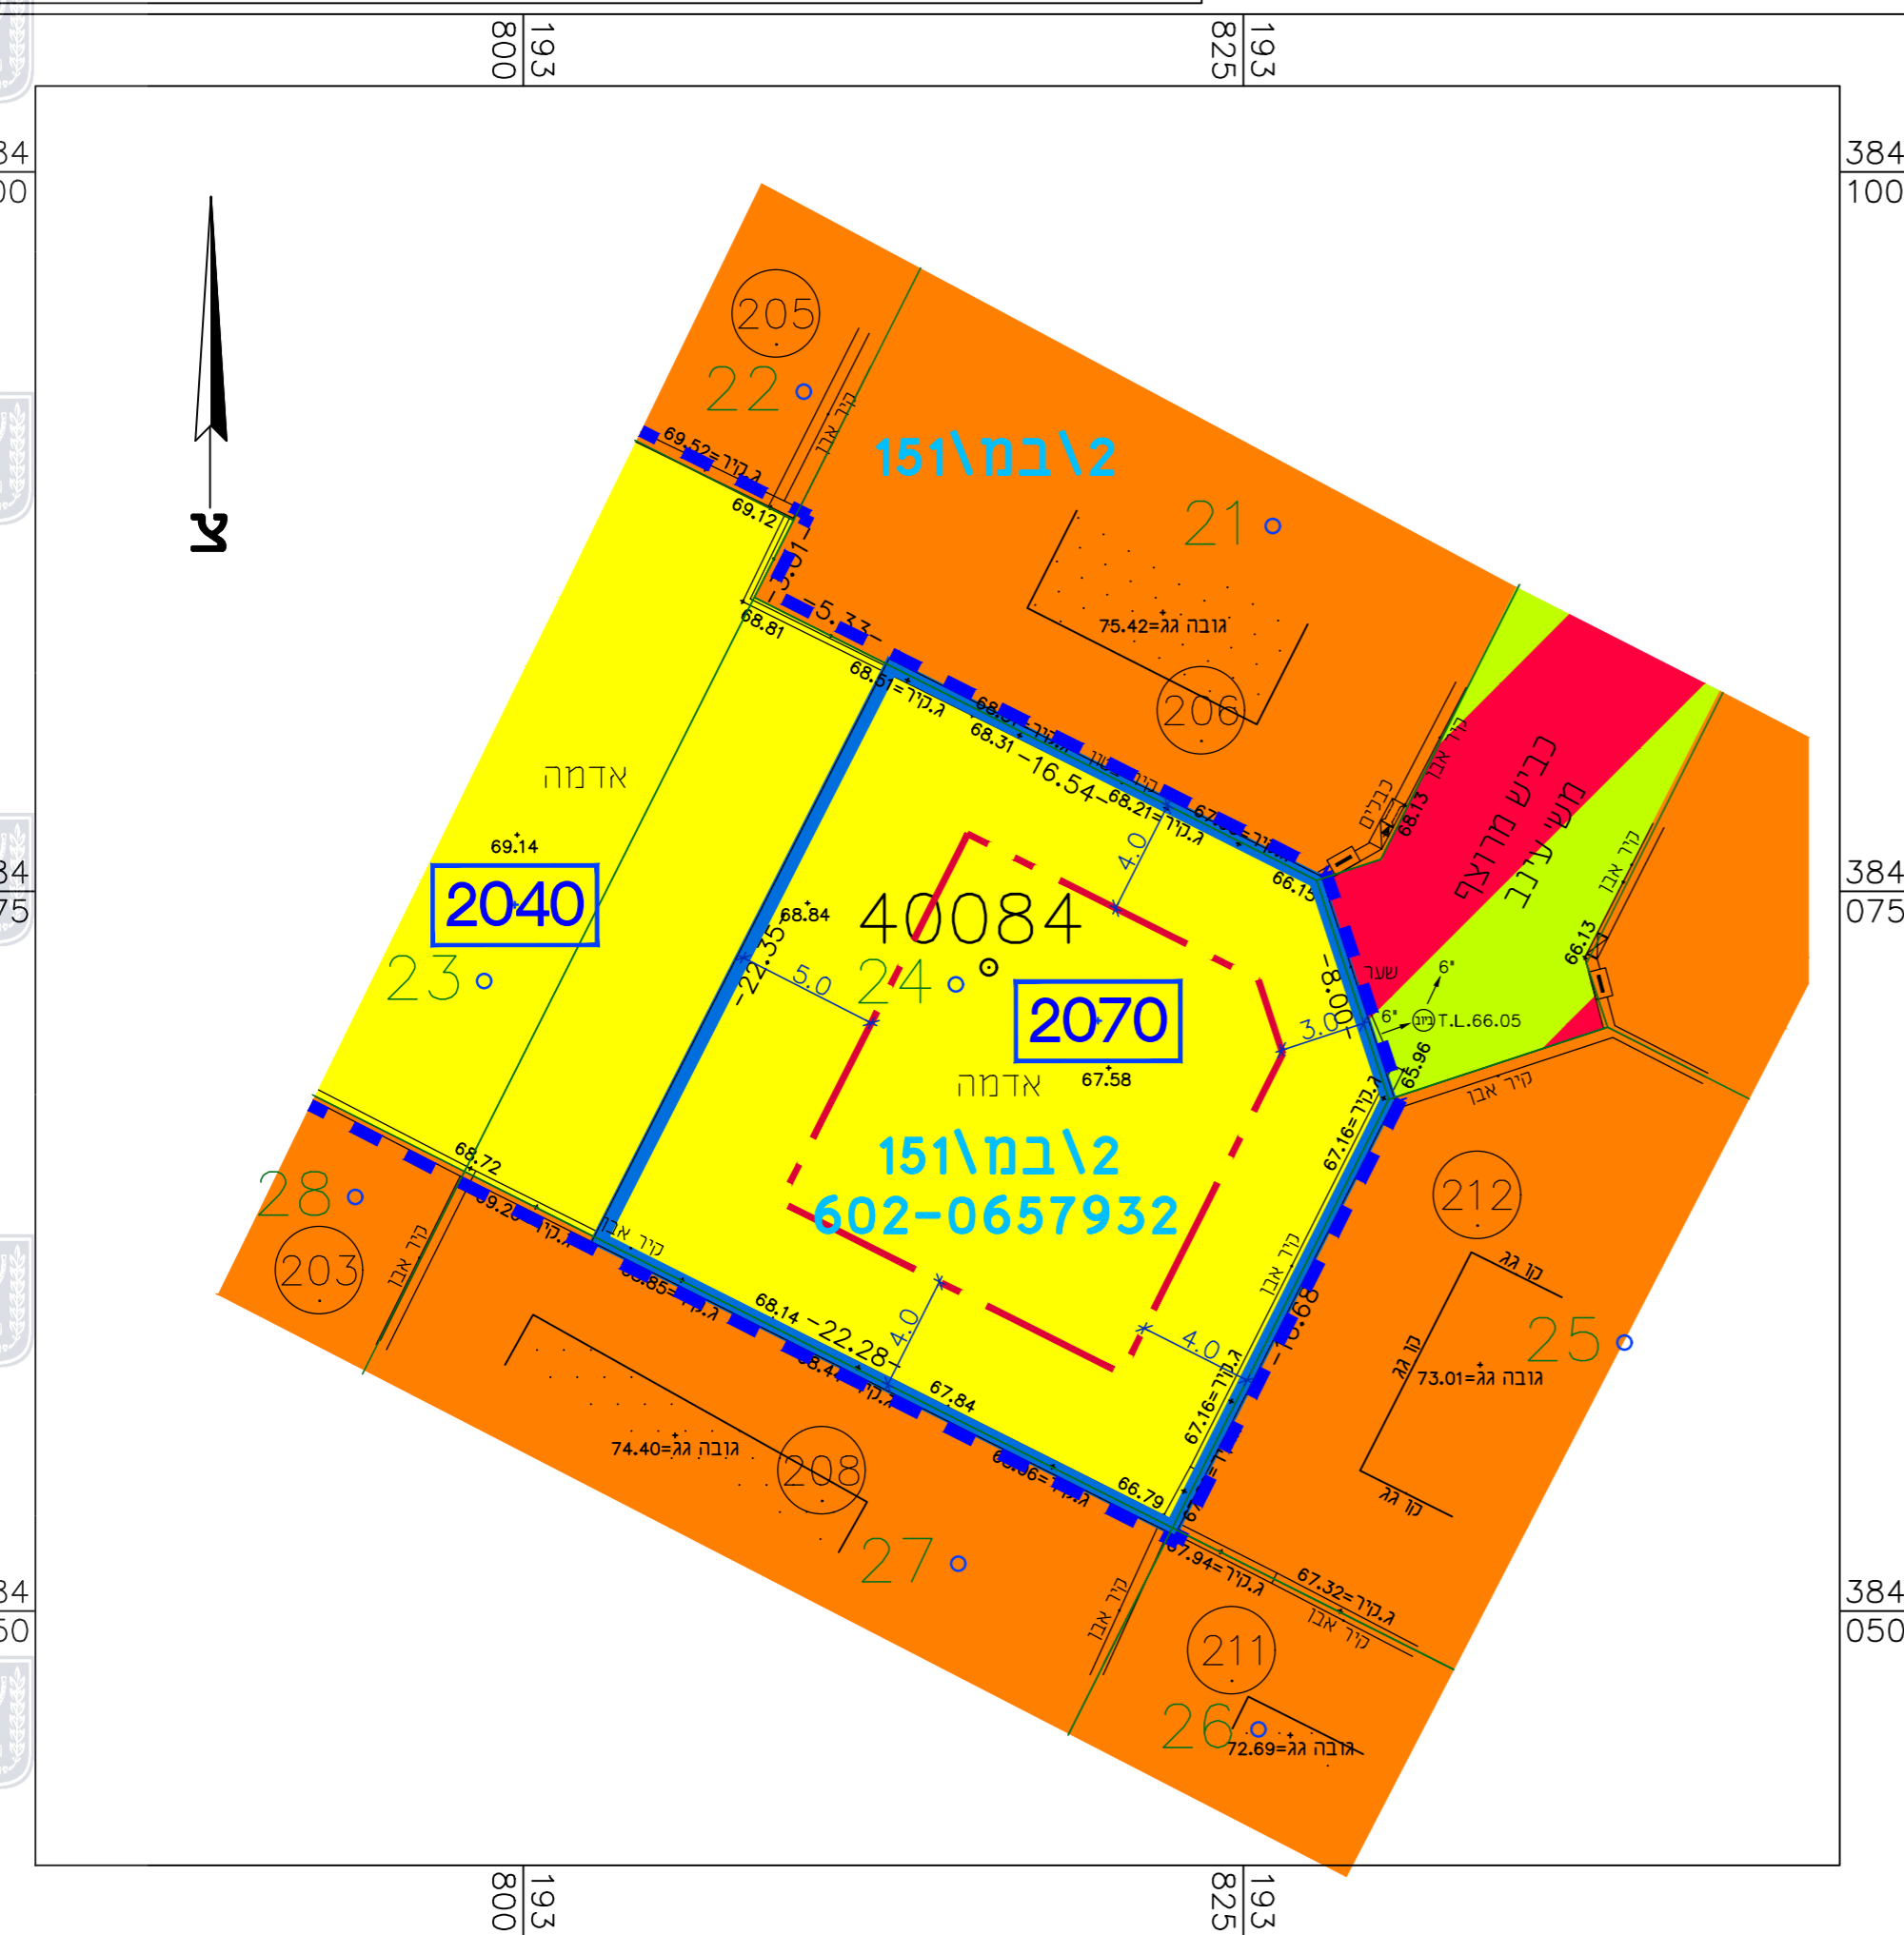

## תרשים מקום

