

27.70 ס"מ

181400

181425



575750



575725

575700

181400

181425

23.2 ס"מ

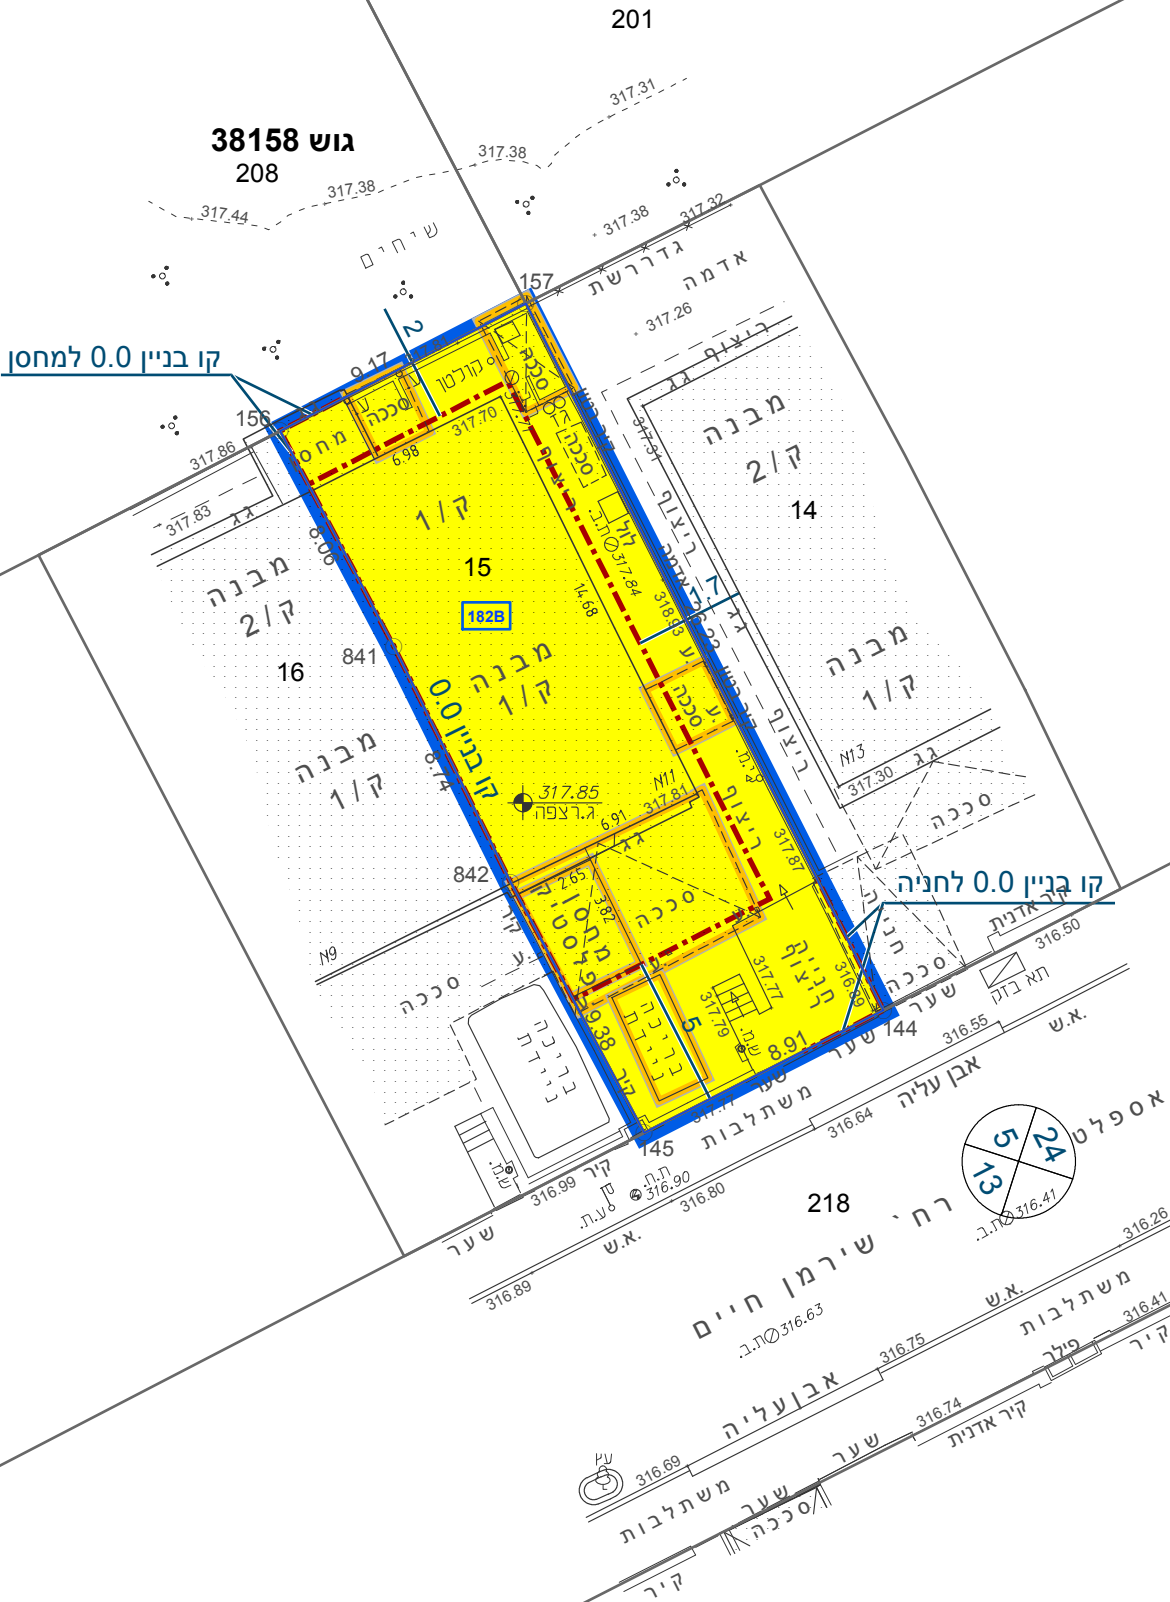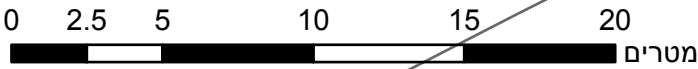

מקרא

גבול התכנית	גוש 1234
גבול גוש ומספרו	5
גבול חלקה ומספרה	
תא שטח ומספרו	1
מספר הדרך	2
קווי בנין	3
רחב הדרך	4

מגורים א	מגורים א
מבנה להריסה	מבנה להריסה
קו-בנין	קו-בנין
קו עזר	קו עזר
מידות	מידות

אישורים בתכנית מס' 605-1018621

הריני מצהיר בזאת כי המפה הטופוגרפית/המצבית המהווה רקע לתכנית זו, נערכה על ידי ביום 1.07.2021 והיא הוכנה לפי הוראות נוהל מבא"ת ובהתאם להוראות החוק ולתקנות המודדים שבתוקף. דיוק הקו הכחול והקדסטר: מדידה אנליטית מלאה ברמת תצ"ר	בובליק ז	1110
שם המודד	שם המודד	מספר רשיון
חתימה	חתימה	תאריך

חוק התכנון והבניה, התשכ"ה - 1965
תכנית מתאר מקומית

מס' 605-1018621

מגורים ברחוב שירמן חיים 11, שכונת
רמות באר שבע

תשריט מצב מוצע	גיליון 1	מתוך 1
מחוז	דרום	
מרחב תכנון מקומי	באר שבע	
רשות מקומית	באר שבע	
ישוב	באר שבע	

תכנית בסמכות	מקומית
איחוד וחלוקה	ללא איחוד וחלוקה
היתרים או הרשאות	תכנית שמכוחה ניתן להוציא היתרים או הרשאות

מונה תדפיס התשריט	20
מועד הפקה	02/05/2023
שטח התכנית	0.237 דונם
קנה מידה	1:250

שמות*	מגיש תכנית
סליבה עדנה קלמנטיין קמר	תאגיד
אברהם קמר	תאגיד
ריקירד קטן	תאגיד
עורך ראשי	

טבלת גושים וחלקות*

מספר גוש	חלק	מספר חלקות	מספר חלקות
38158	15	בשלמותן	מספרי חלקות בחלקיותן

* הרשימה המלאה מפורטת בהוראות התכנית / בהודעה שפורסמה בעיתונות וברשומות

תרשים התמצאות - קנ"מ 1:1250



שנת צילום אוויר: 2019

מספר תכנית: 605-1018621, מספר גירסת תשריט: 20