
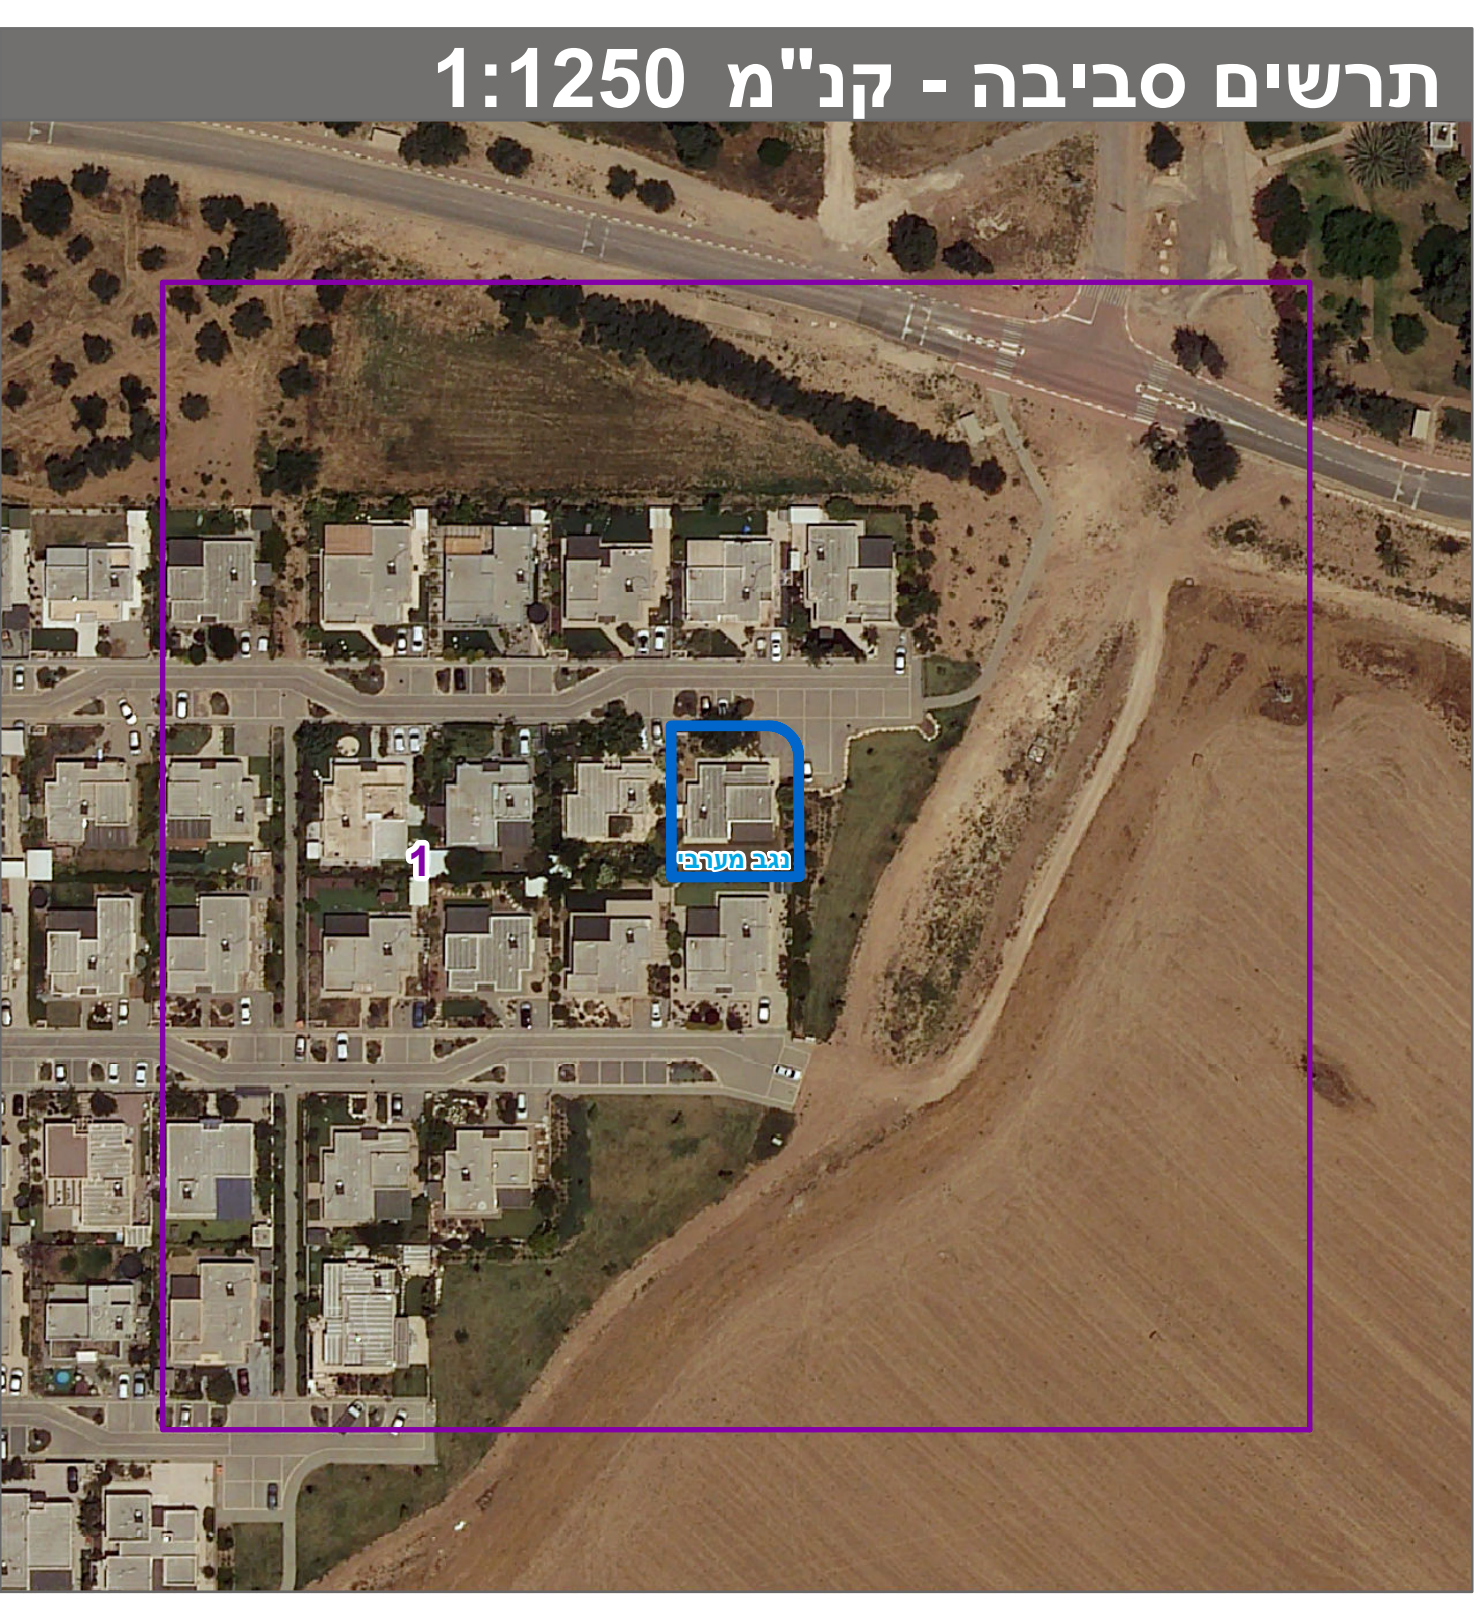
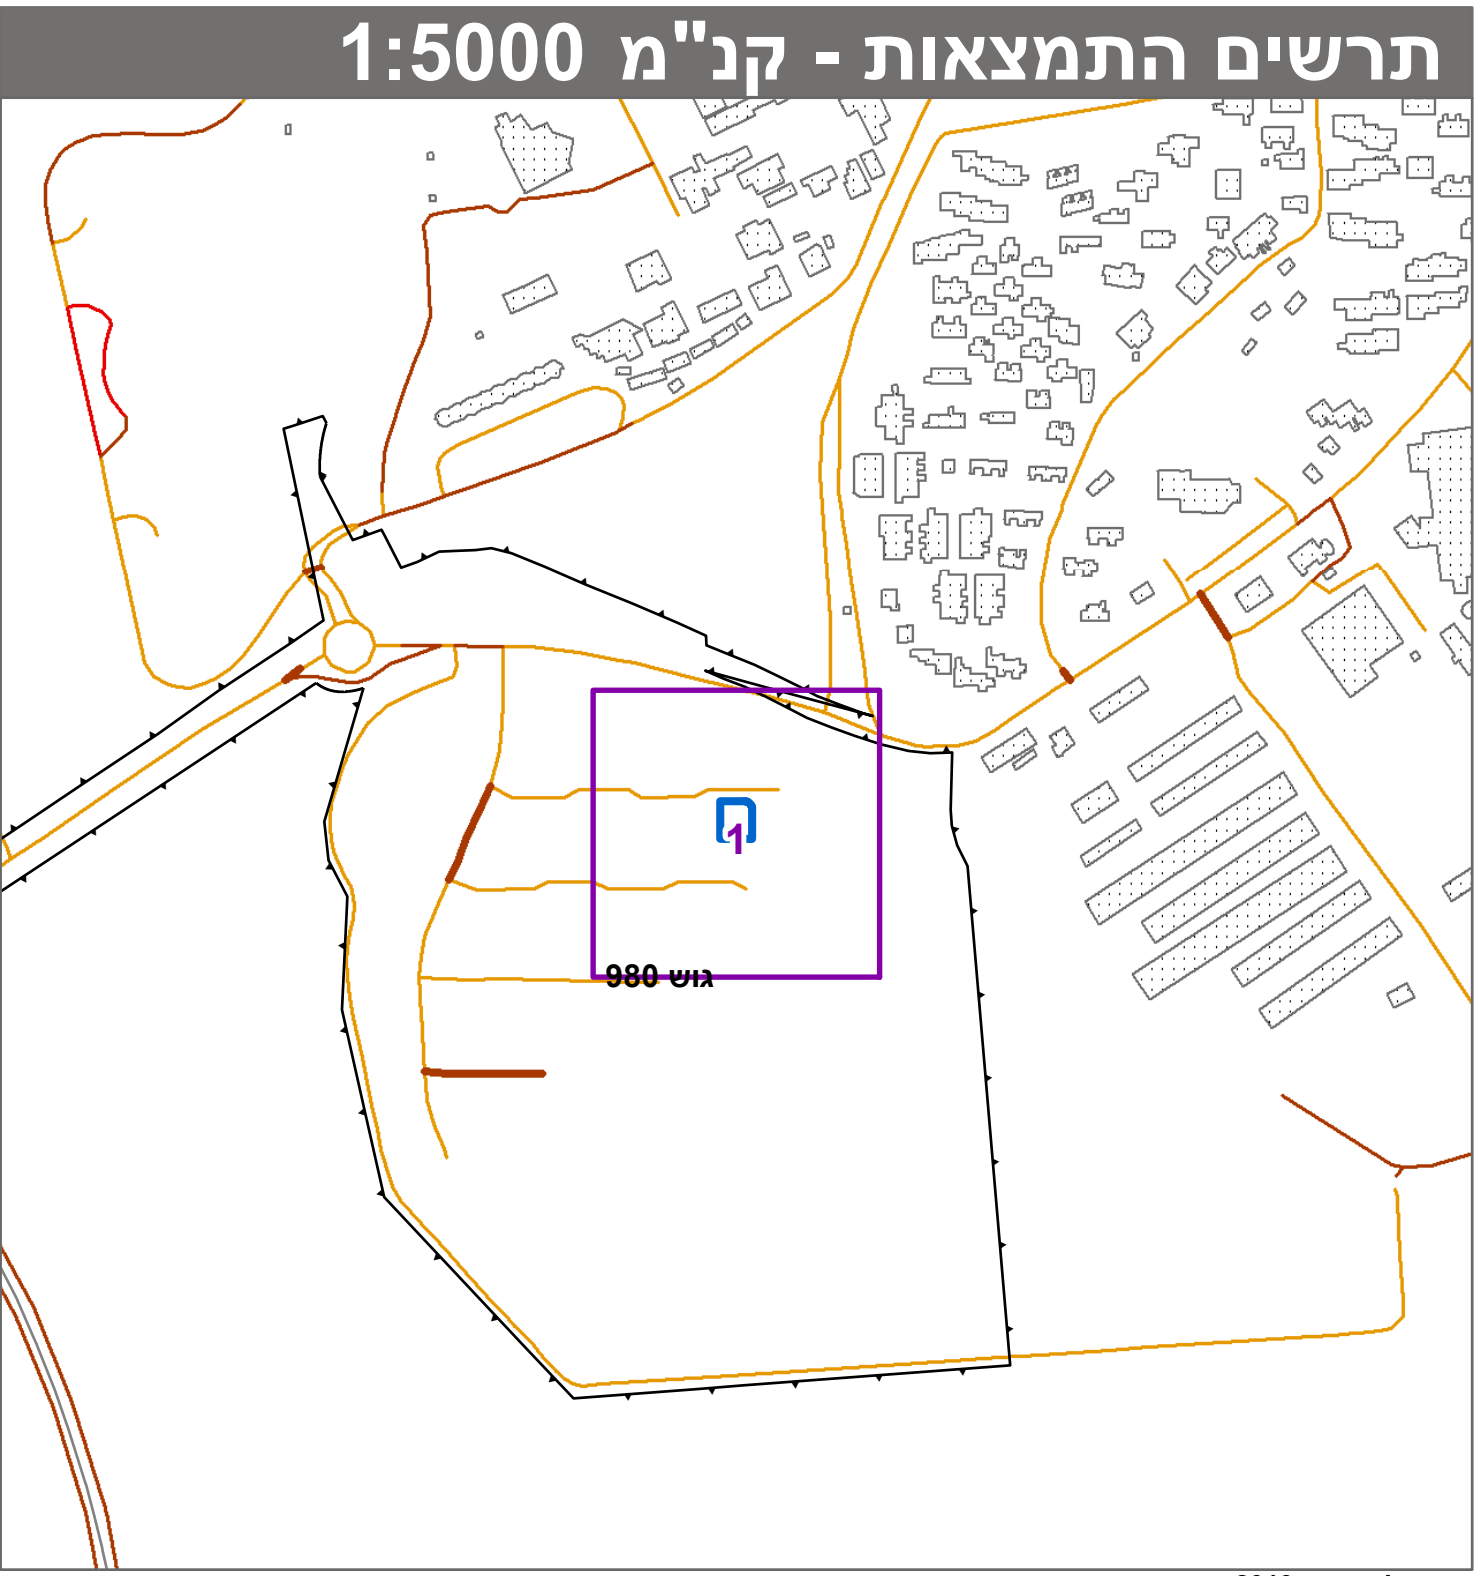


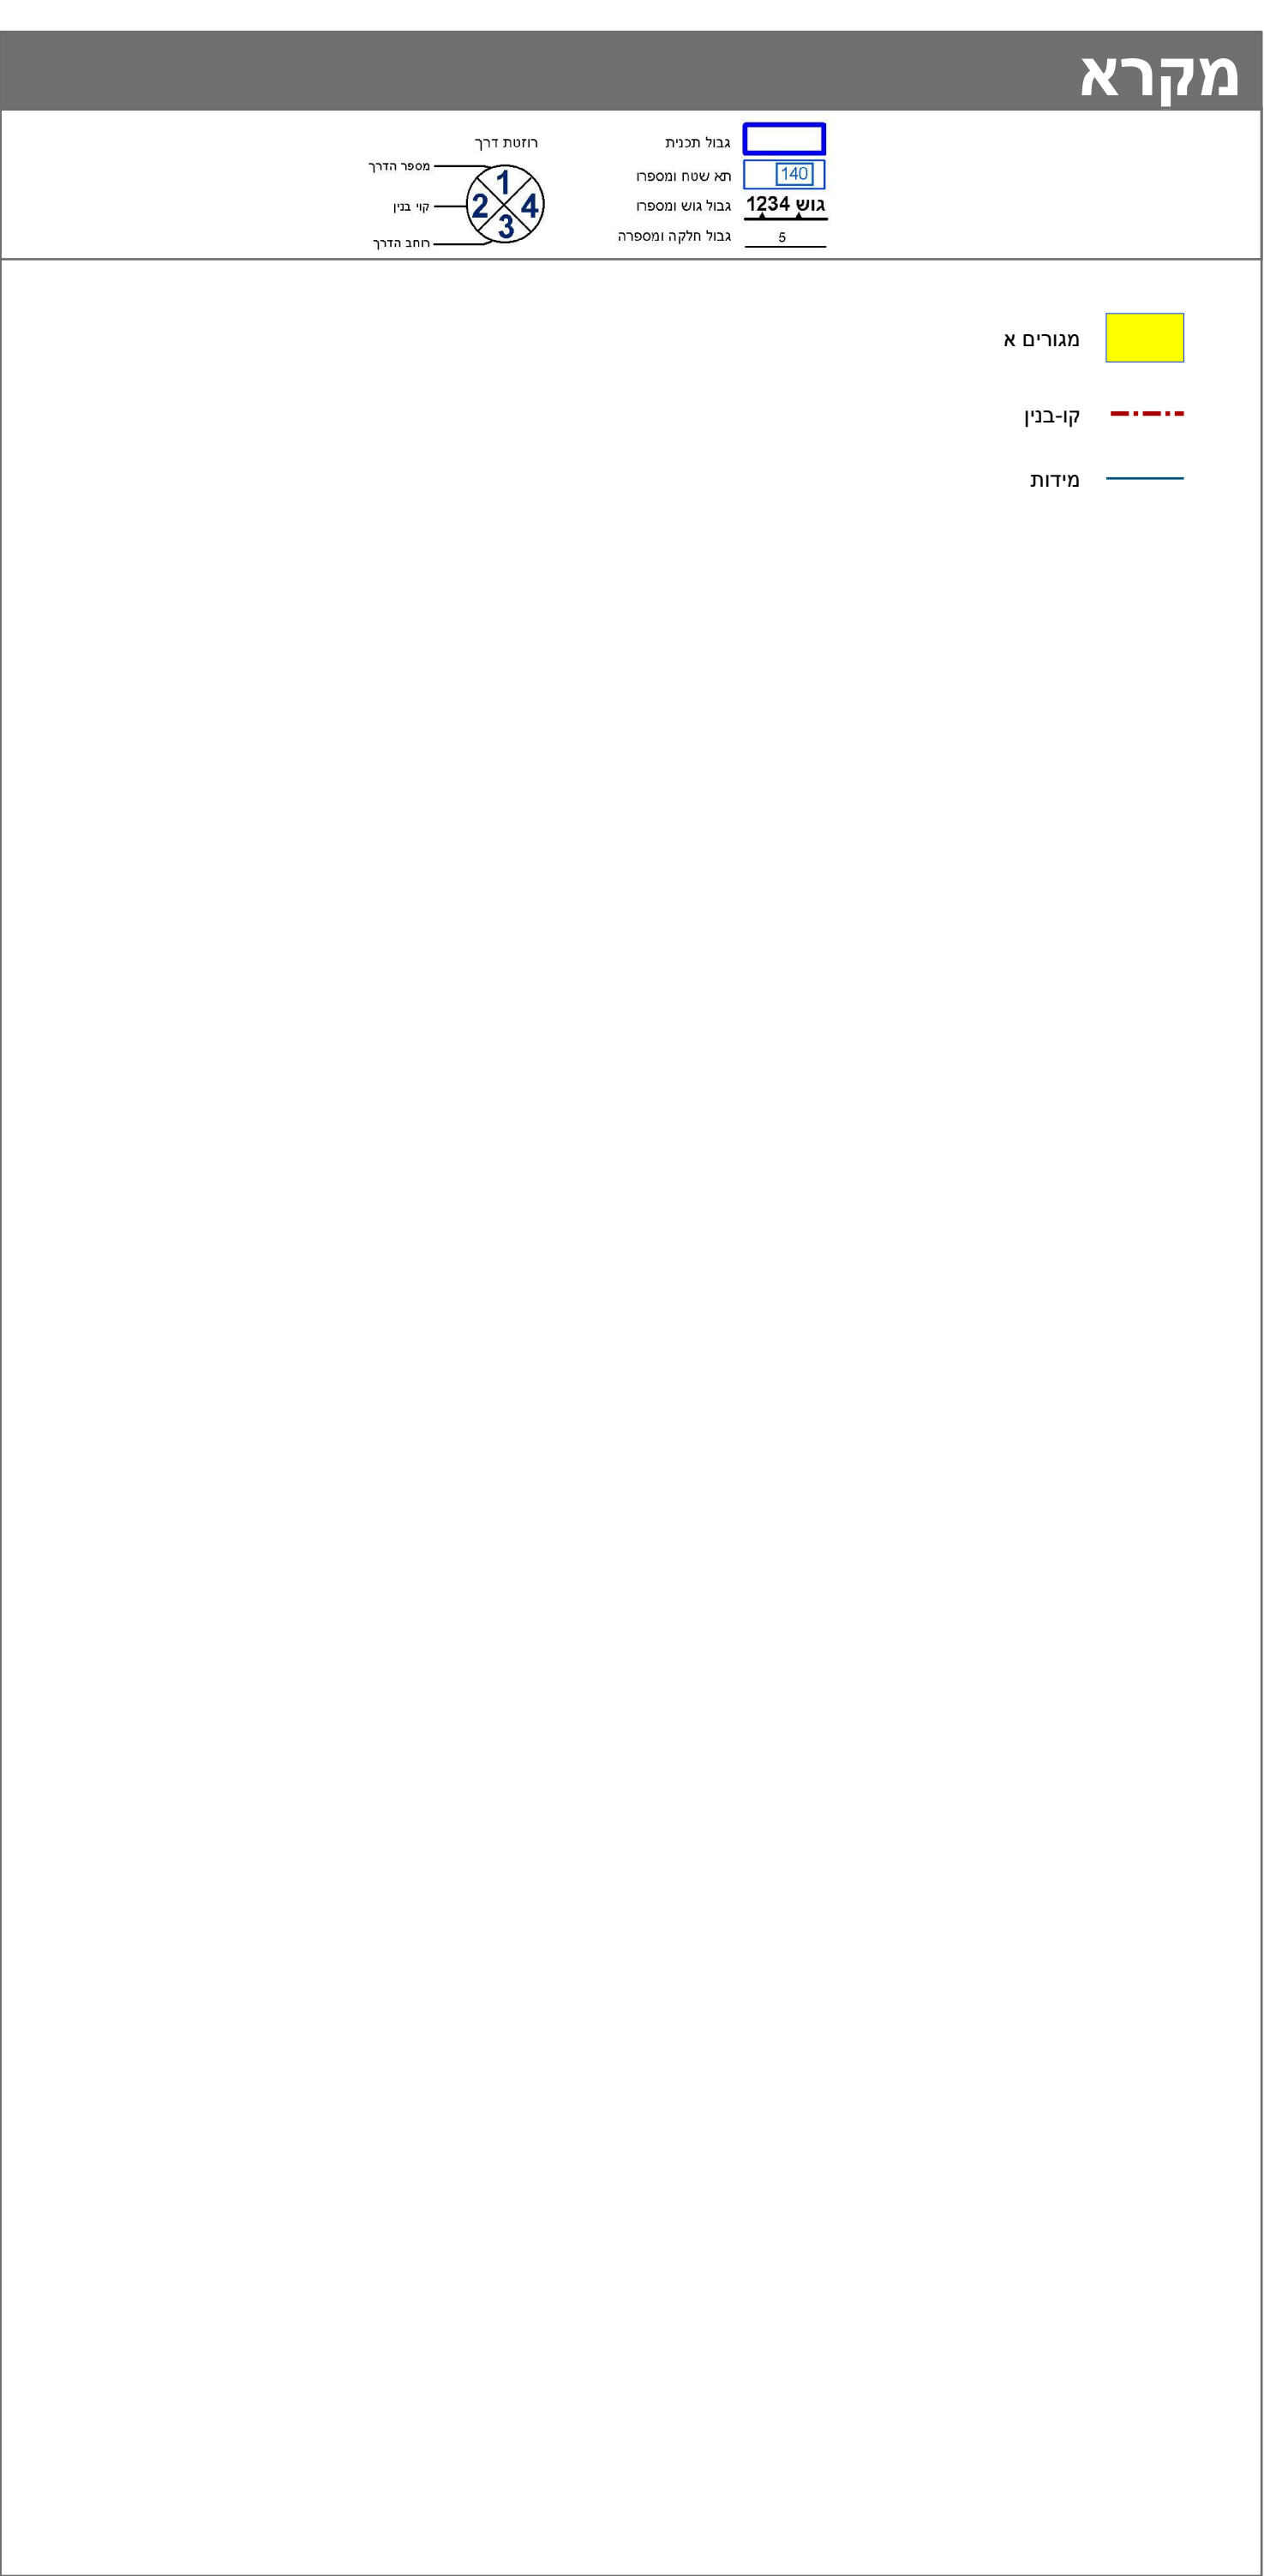

חוק התכנון והבניה, התשכ"ה - 1965 תכנית מתאר מקומית	
מס' 651-1099506	
תוספת זכויות בניה במגרש 8 - קיבוץ גבים	
תשריט מצב מוצע	
גיליון 1 מתוך 1	
מחוז	דרום
מרחב תכנון מקומי	נגב מערבי
רשות מקומית	שער הנגב
ישוב	גבים
תכנית בסמכות	מקומית
איחוד וחלוקה	ללא איחוד וחלוקה
היתרים או הרשאות	תכנית שמכוחה ניתן להוציא היתרים או הרשאות
מונה תדפיס התשריט	4
מועד הפקה	13/03/2023
שטח התכנית	0.523 דונם
קנה מידה	
1:250	
אישורים בתכנית מס' 651-1099506	

שמות*	
מגיש התכנית	גדעון יעקב תאגיד:
מגיש התכנית	שמחה יעקב תאגיד:
עורך ראשי	אבירם דותן תאגיד:
יזם	גדעון יעקב תאגיד:
יזם	שמחה יעקב תאגיד:

טבלת גושים וחלקות*			
מספר גוש	חלק/כל הגוש	מספרי חלקות בשלמותן	מספרי חלקות בחלקיותן
980	חלק	68	

* הרשימה המלאה מפורטת בהוראות התכנית / בהודעה שפורסמה בעיתונות וברשומות

הריני מצהיר בזאת כי המפה הטופוגרפית/המצבית המהווה רקע לתכנית זו, נערכה על ידי ביום 17.03.2022 והיא הוכנה לפי הוראות נוהל מבא"ת ובהתאם להוראות החוק ולתקנות המודדים שבתוקף.

דיוק הקו הכחול והקדסטר: מדידה אנליטית מלאה ברמת תצ"ר

חמוּדא אלעקָה	1591	חתימה	תאריך
שם המודד	מספר רשיון		