


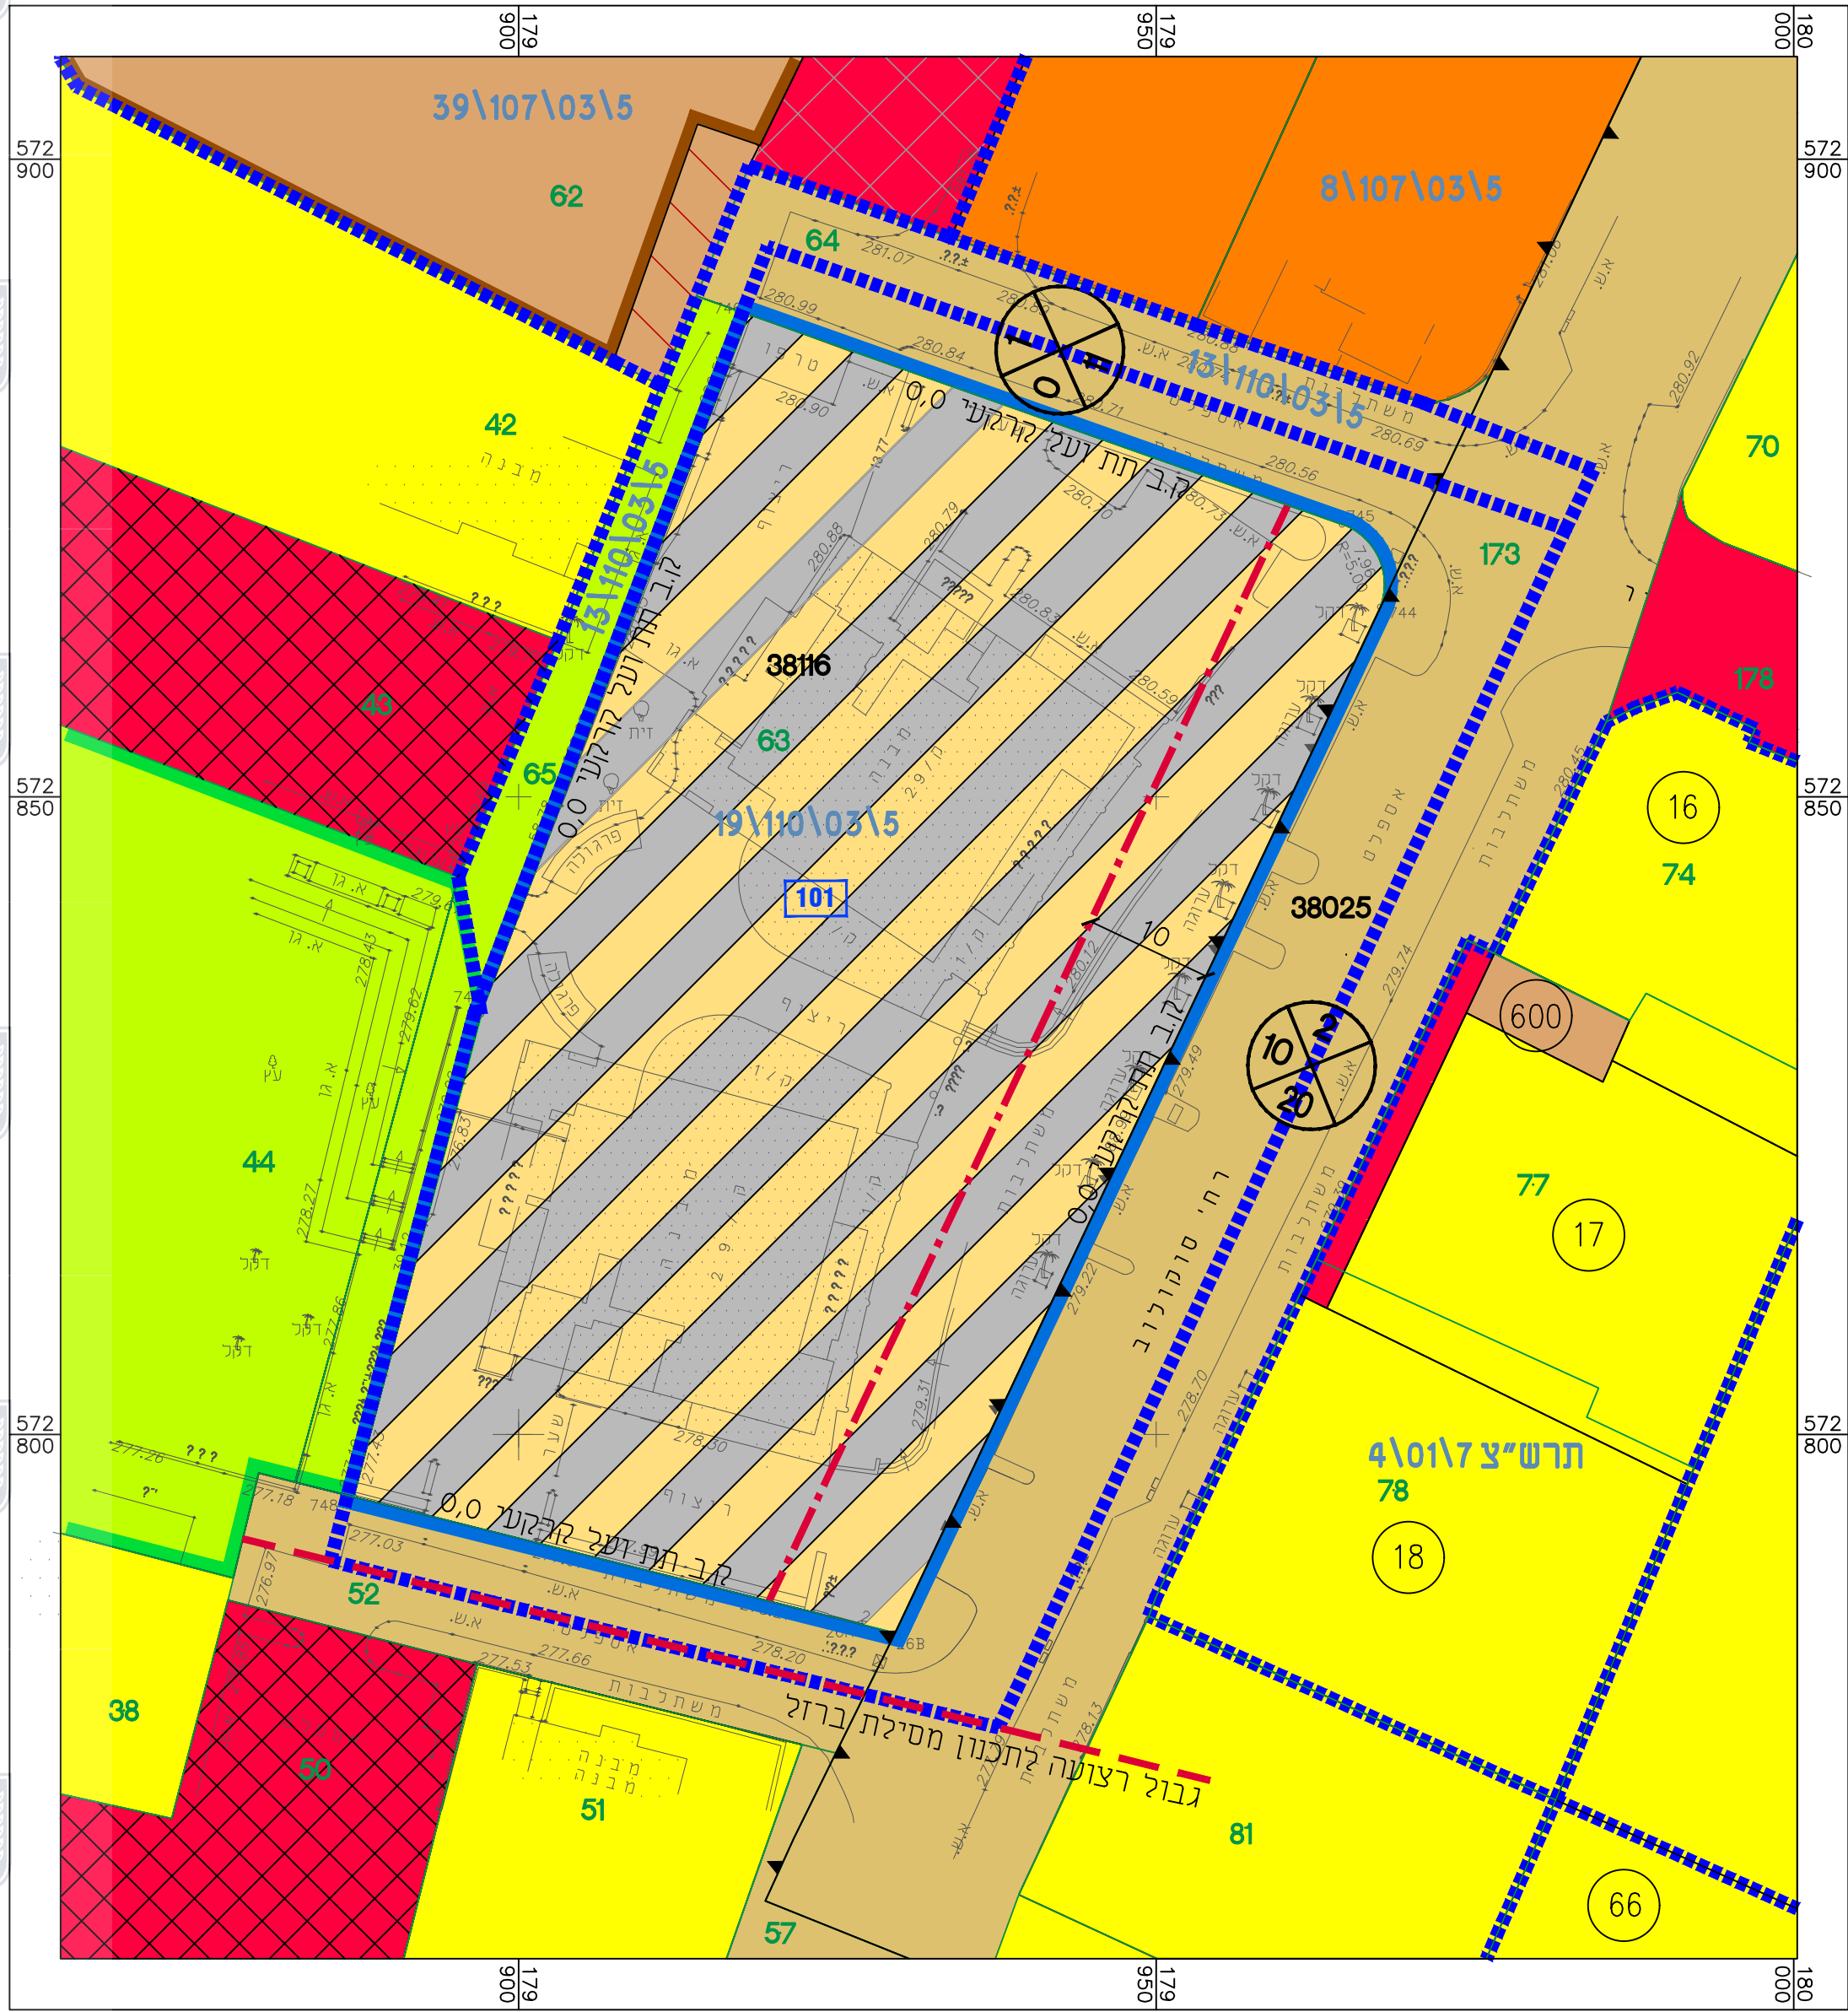

מצב מאושר קנ"מ 1:500




מקרא מצב מאושר

- גבול התכנית
- קו בנין
- גבול התכנית מאושרת
- מגורים ומסחר
- אזור מגורים א' (*)
- שטח לבנייני ציבור
- אזור מגורים ג'
- דרך מאושרת
- חניה פרטית (*)
- דרך מאושרת
- דרכים וחניות ציבוריות
- שביל ציבורי
- שטח פרטי פתוח
- גבול רצועת תכנון
- מבנה קיים
- גבול תא שטח ומספרו 101
- זכות מעבר לציבור הולכי רגל בלבד
- מספר הדרך
- קו בניין
- רוחב הדרך
- גבול ומס' חלקה 63
- מס' גוש 38116
- גבול גוש
- מס' וגבול מגרש 18

(*) יעודי קרקע שלא לפי מבא"ת 2006

תרשים סביבה קנ"מ 1:5000

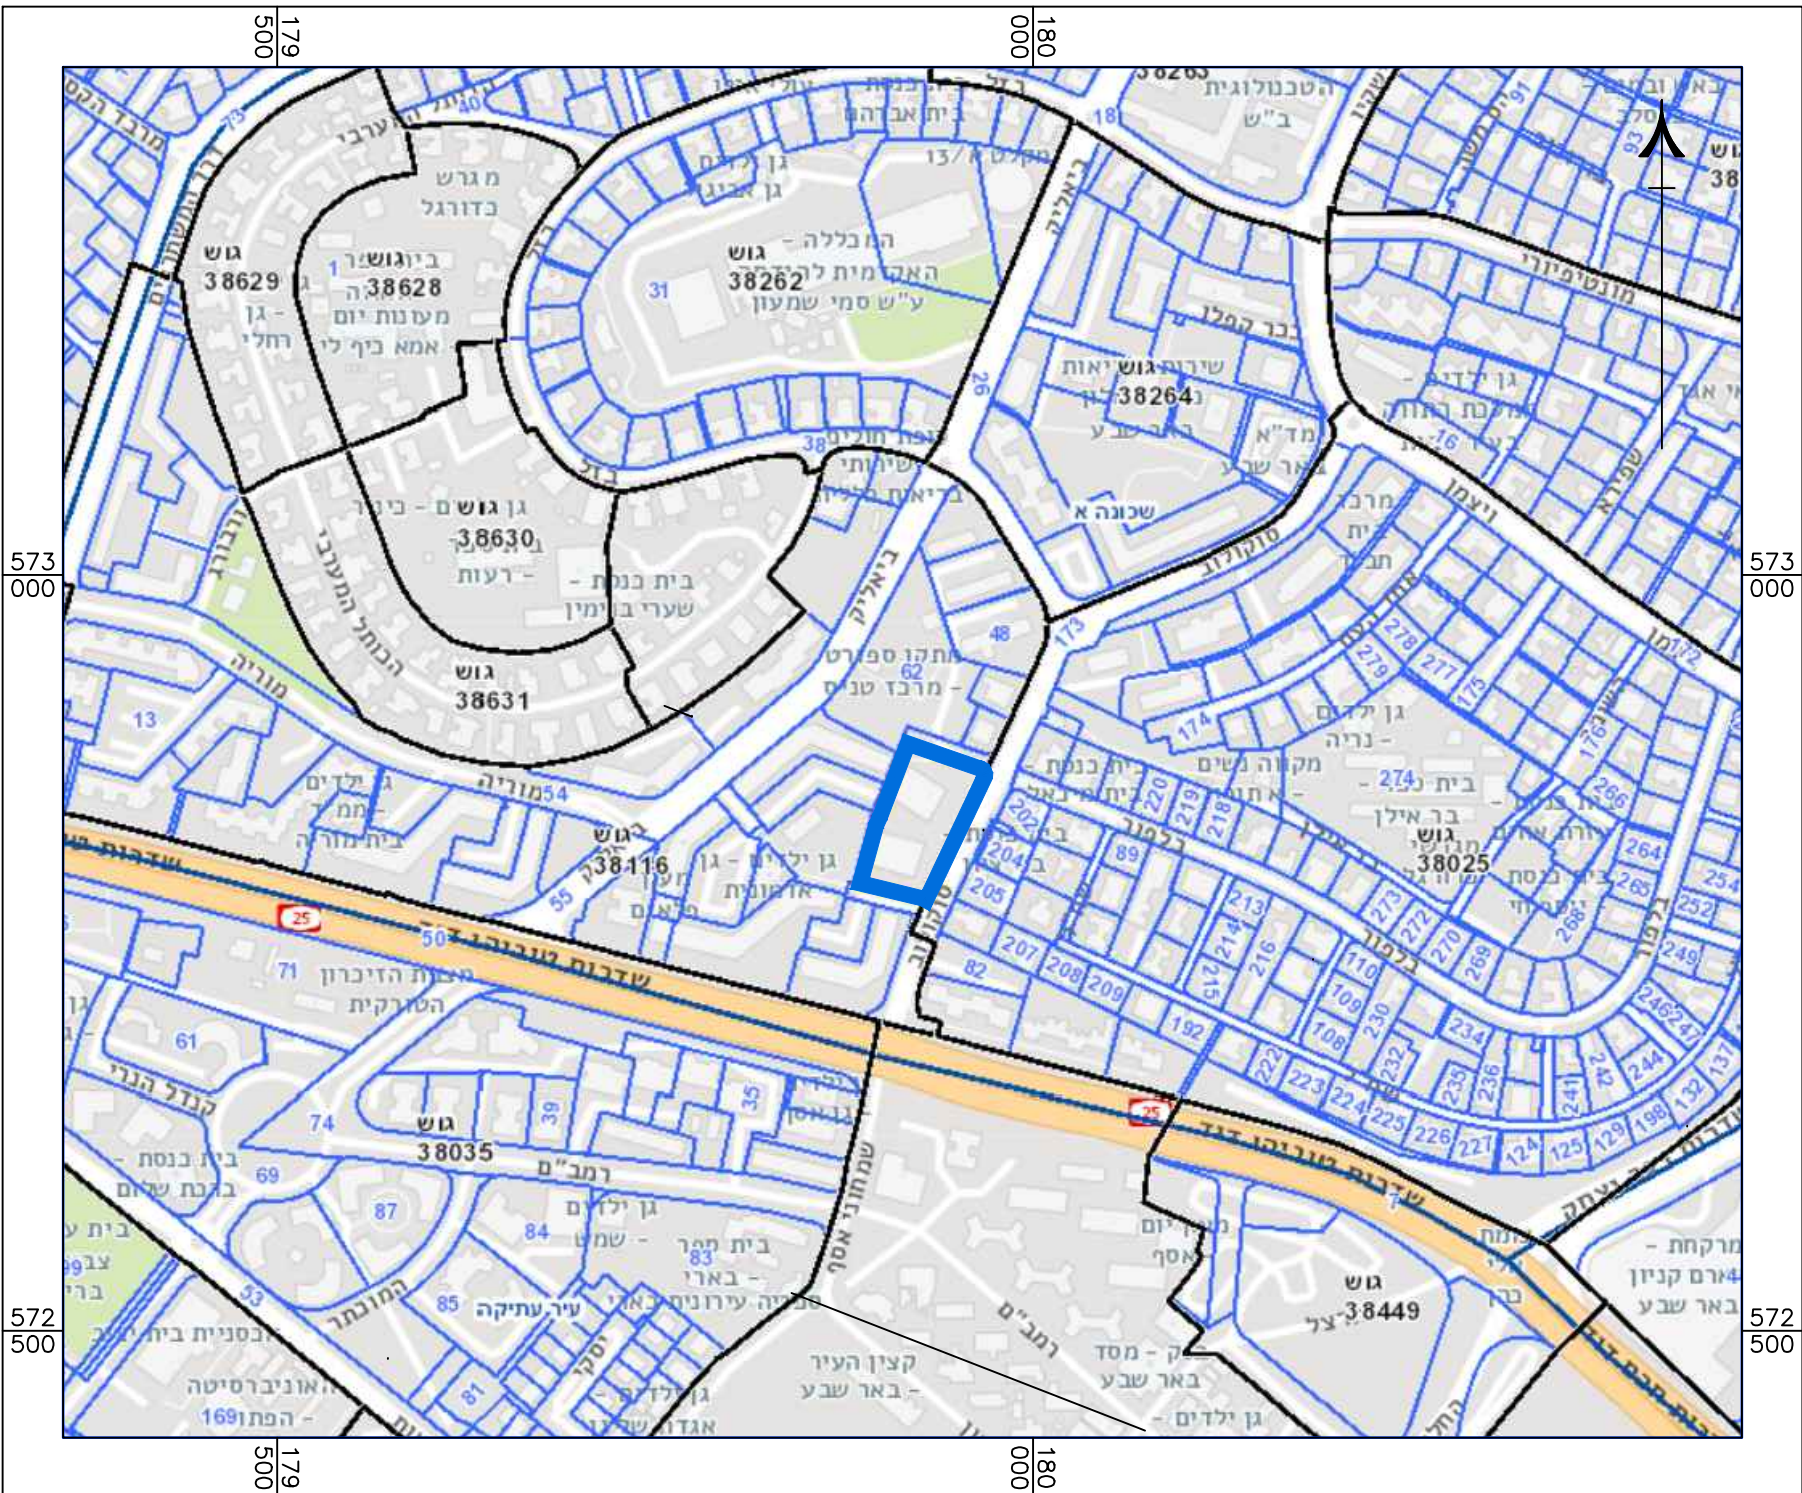

חוק התכנון והבנייה, התשכ"ה - 1965
תכנית מפורטת

מס' 605-1126556

מגדלי סוקולוב
שכי א', באר שבע

מצב מאושר גליון 1 מתוך 1

שם הנספח	קנ"מ
מצב מאושר	1:500
תרשים סביבה	1:5000
תרשים נוסף	-
תרשים נוסף	-
תמונה נוספת	-

תאריך	07.08.2022
-------	------------

שמות וזחתימות:

עורך התוכנית	שם: נסליה ליפובצקי תאגיד: ליפובצקי נסליה אדריכלים
חתימה:	