

### מצב מאושר קנ"מ 1:250




### מקרא מצב מאושר

- גבול התכנית
- גבול תכנית מאושרת
- קווי בניין
- מגורים א'
- ש.צ.9
- דרכים (\*)
- מבנה קיים
- מספר הדרך
- קו בניין
- רוחב הדרך
- מס' גוש 38123
- מס' וגבול חלקה 77
- מס' וגבול מגרש 153

(\*) יעודי קרקע שלא לפי מביאת 2006

### תרשים סביבה קנ"מ 1:5000

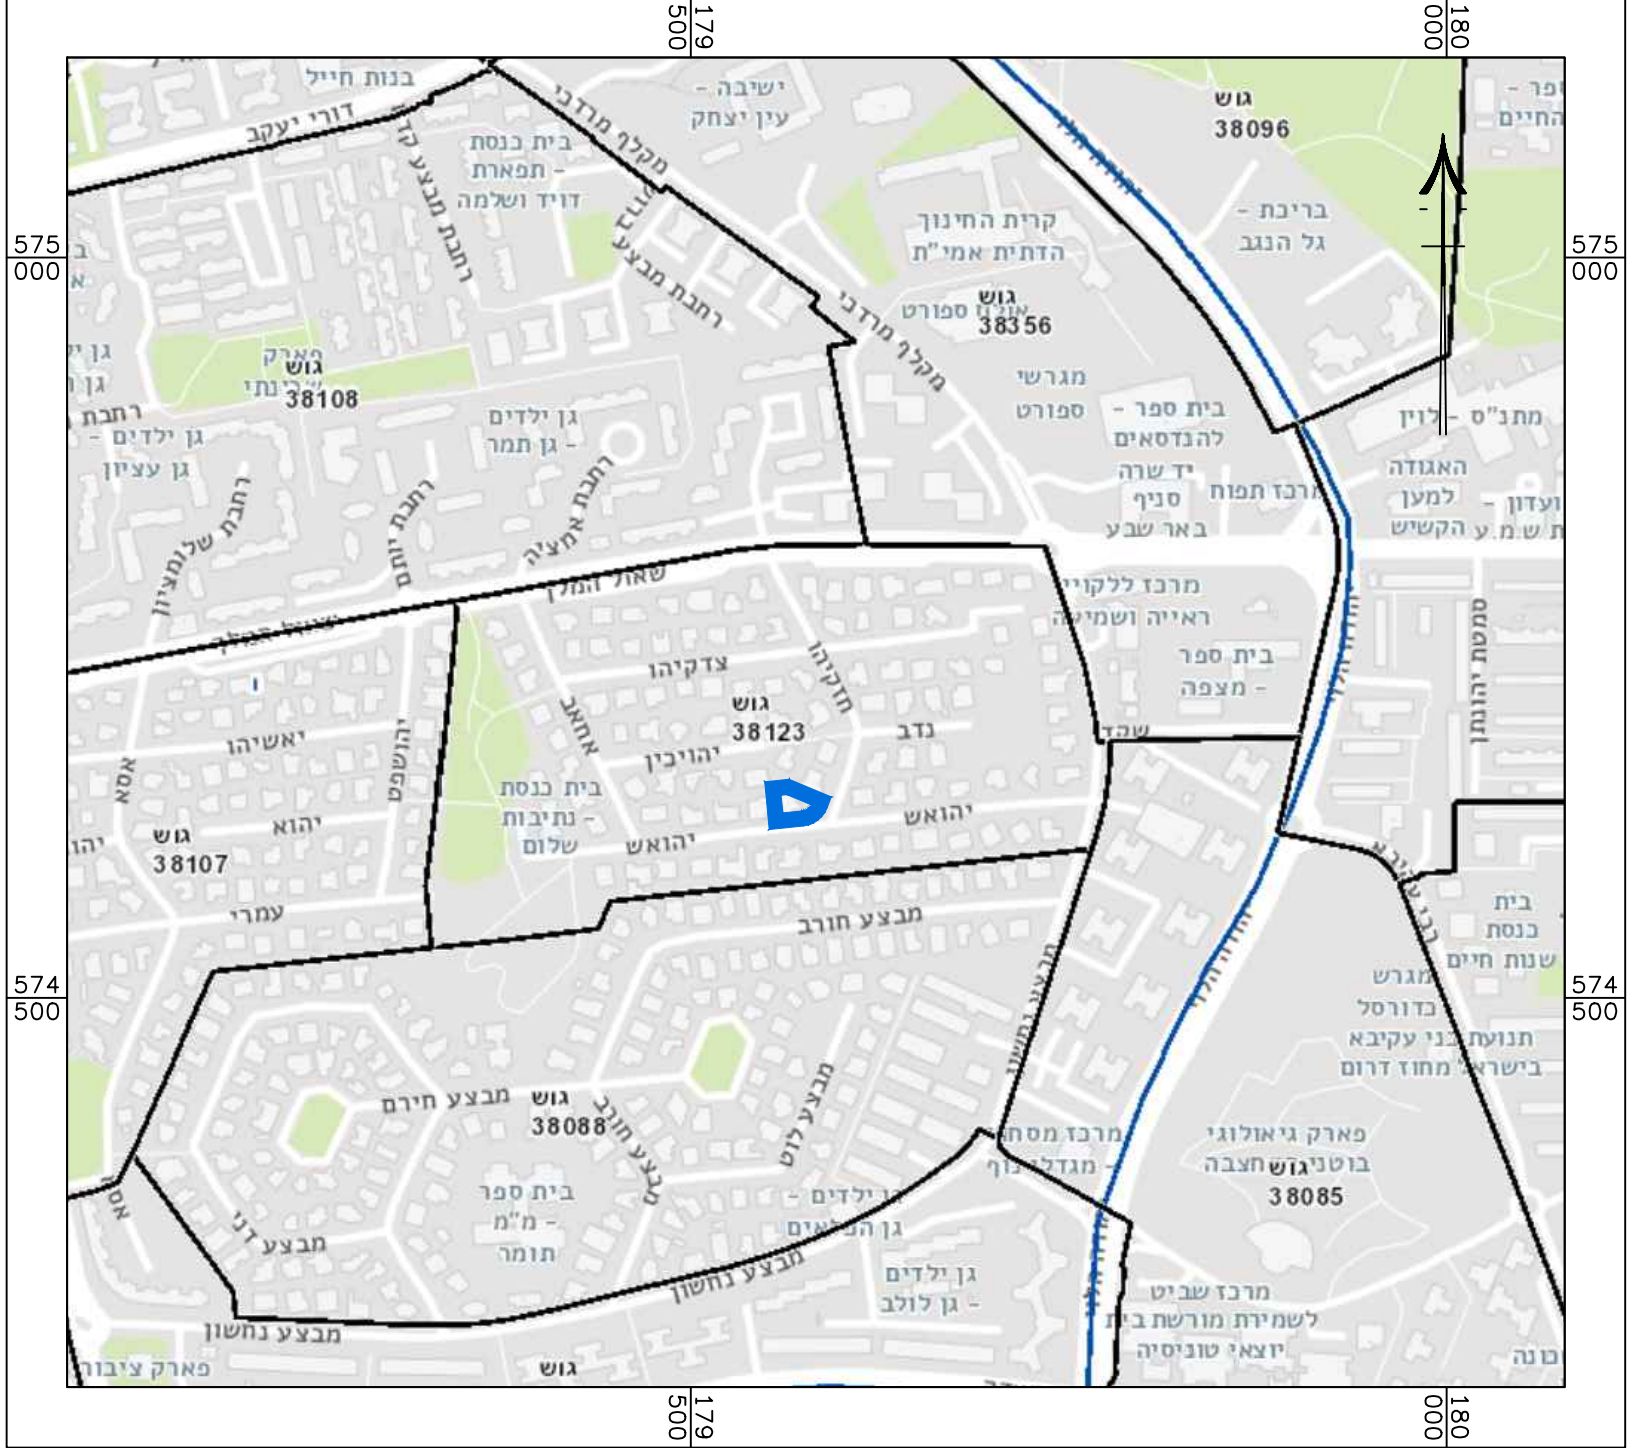

חוק התכנון והבנייה, התשכ"ה - 1965  
תכנית מפורטת

605-1073287

**מגורים ברזי יהואש 16,  
וילות מצדה, באר שבע**

מצב מאושר גליון 1 מתוך 1

קנ"מ	מצב מאושר
1:250	תרשים סביבה
1:5000	תרשים נוסף
-	תרשים נוסף
-	תמונה נוספת

תאריך 22.02.2022

שמות וחתימות:

עורך התוכנית	שם: נטליה ליפובצקי	חתימה:
	תאריך: ליפובצקי נטליה אדריכלים	