


קני"ת 1:250

מצב מאושר

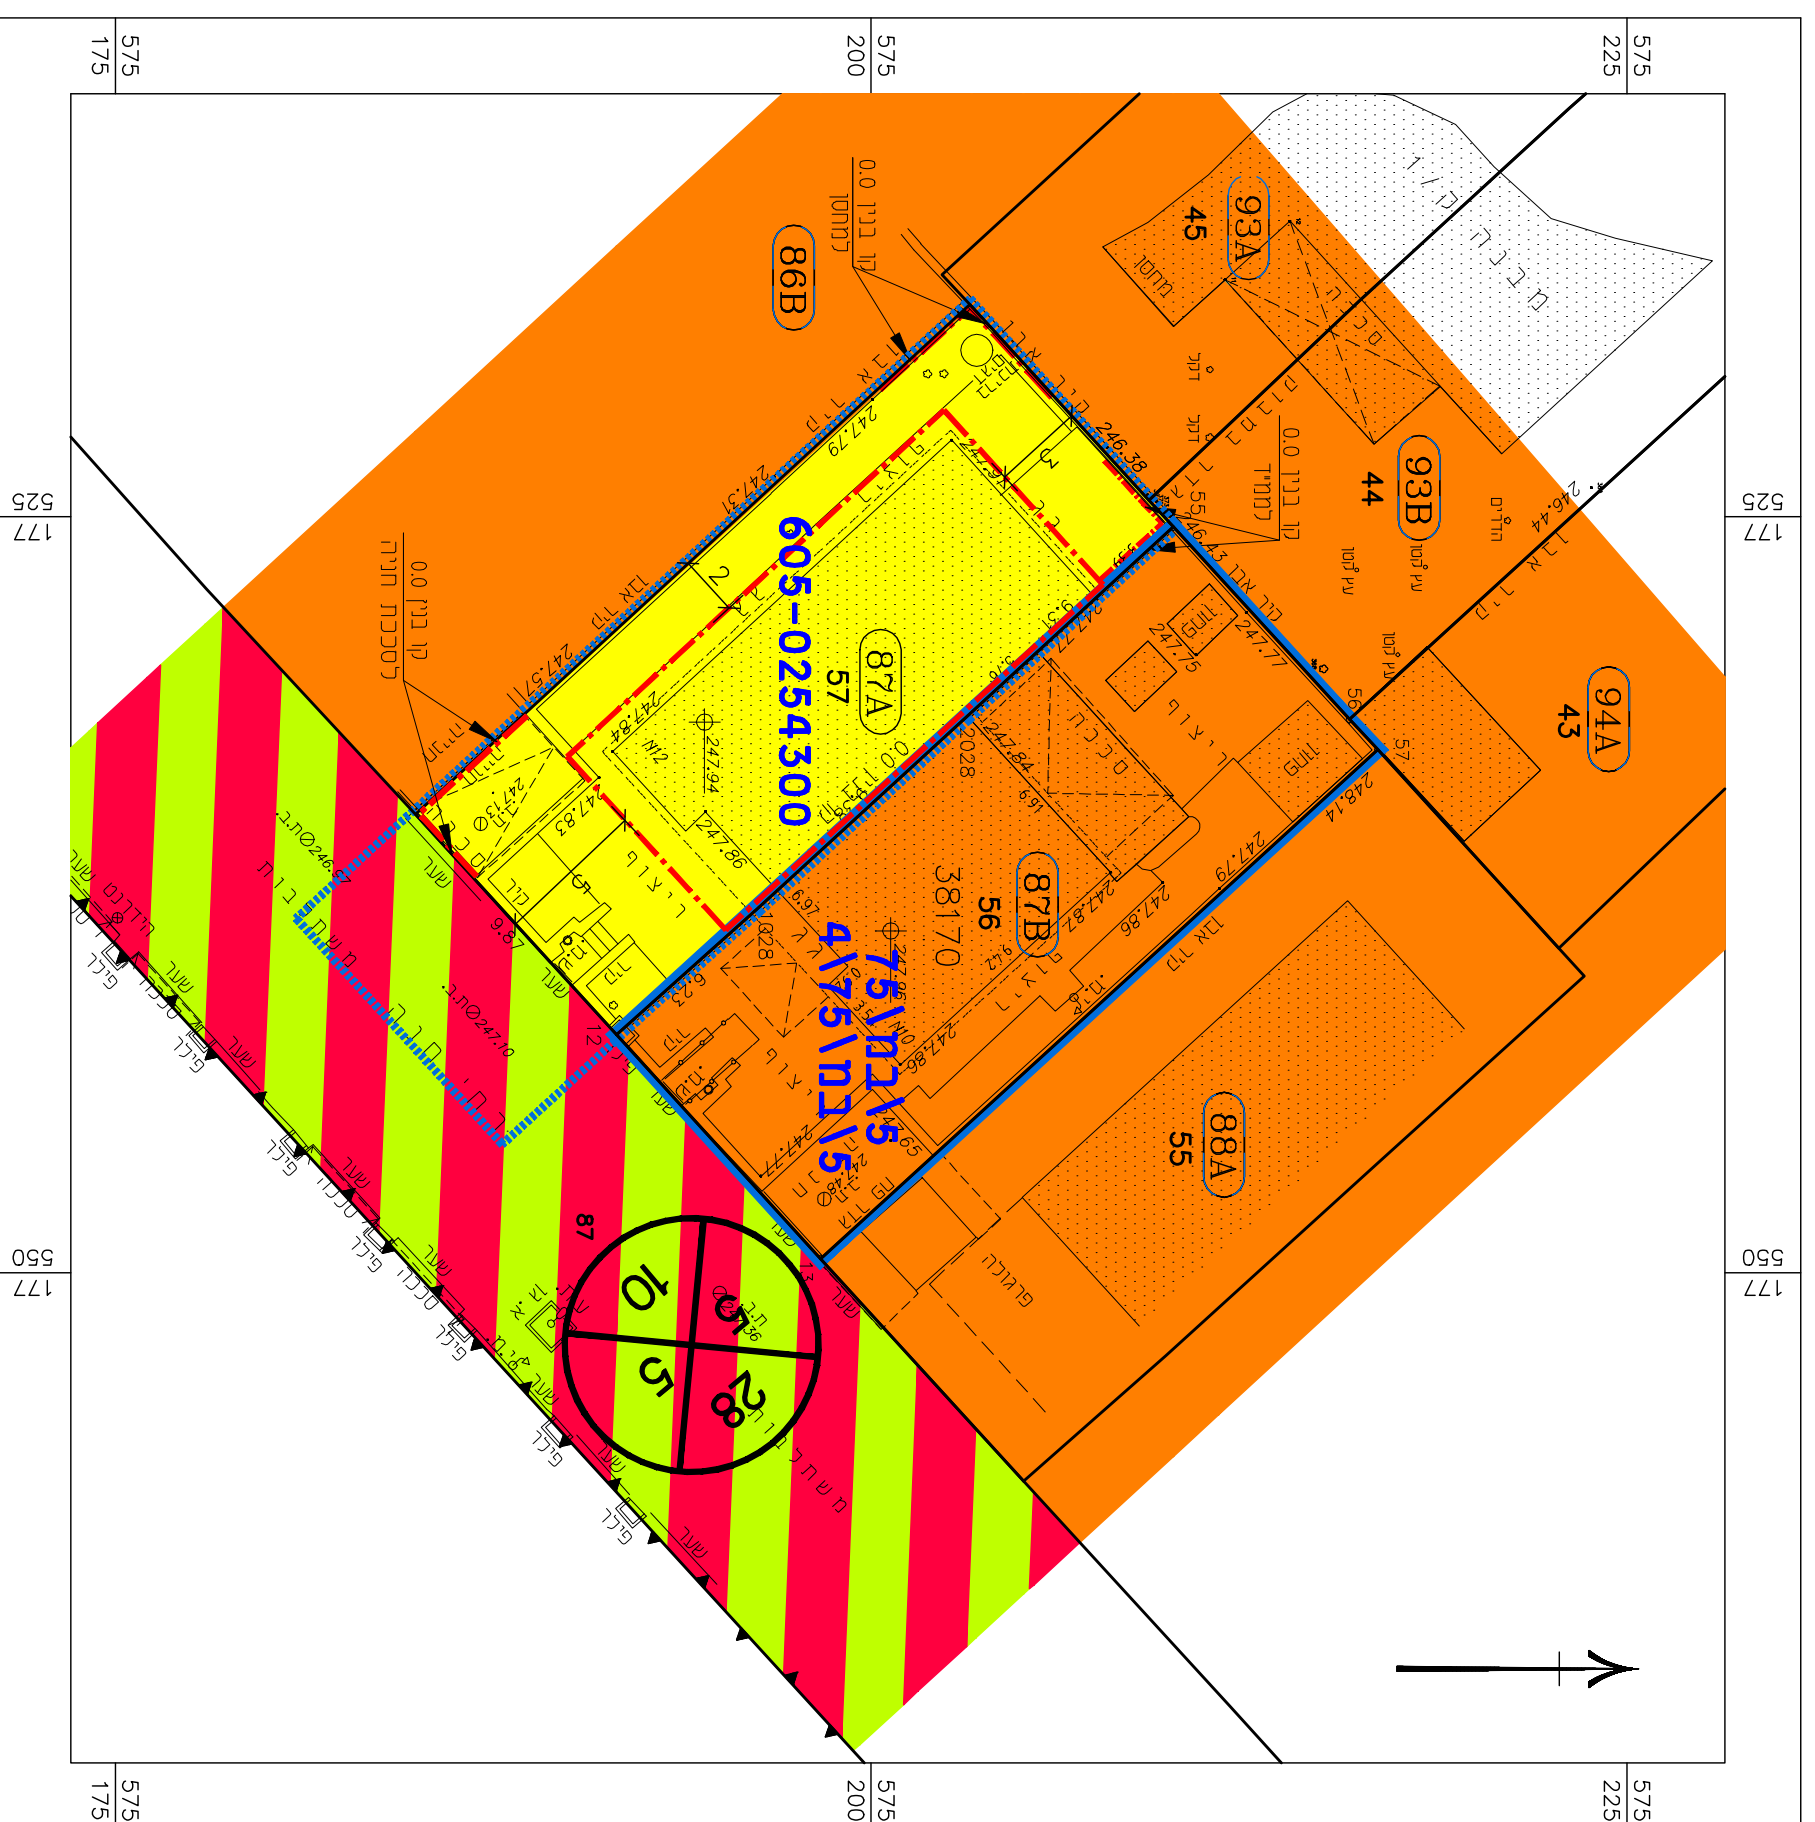


קמרה  
מצב מאושר

- גבול תכנית מאושרת
- גבול תכנית
- קו בניין
- אזור מגורים א' (\*)
- אזור מגורים א'
- דרך משוכבת
- מספר מגרש
- מספר קיים
- מספר גוש
- מספר חלקה
- מספר חלקה
- מסד חדר
- קו בנין
- רוחב חדר

75/במ/5  
4/75/במ/5  
605-0254300


מספר תכנית מאושרת  
מספר תכנית מאושרת  
י"עד שאינו עפ"י חובית

תריסים סביבה הקרובה קנייט 1:2500

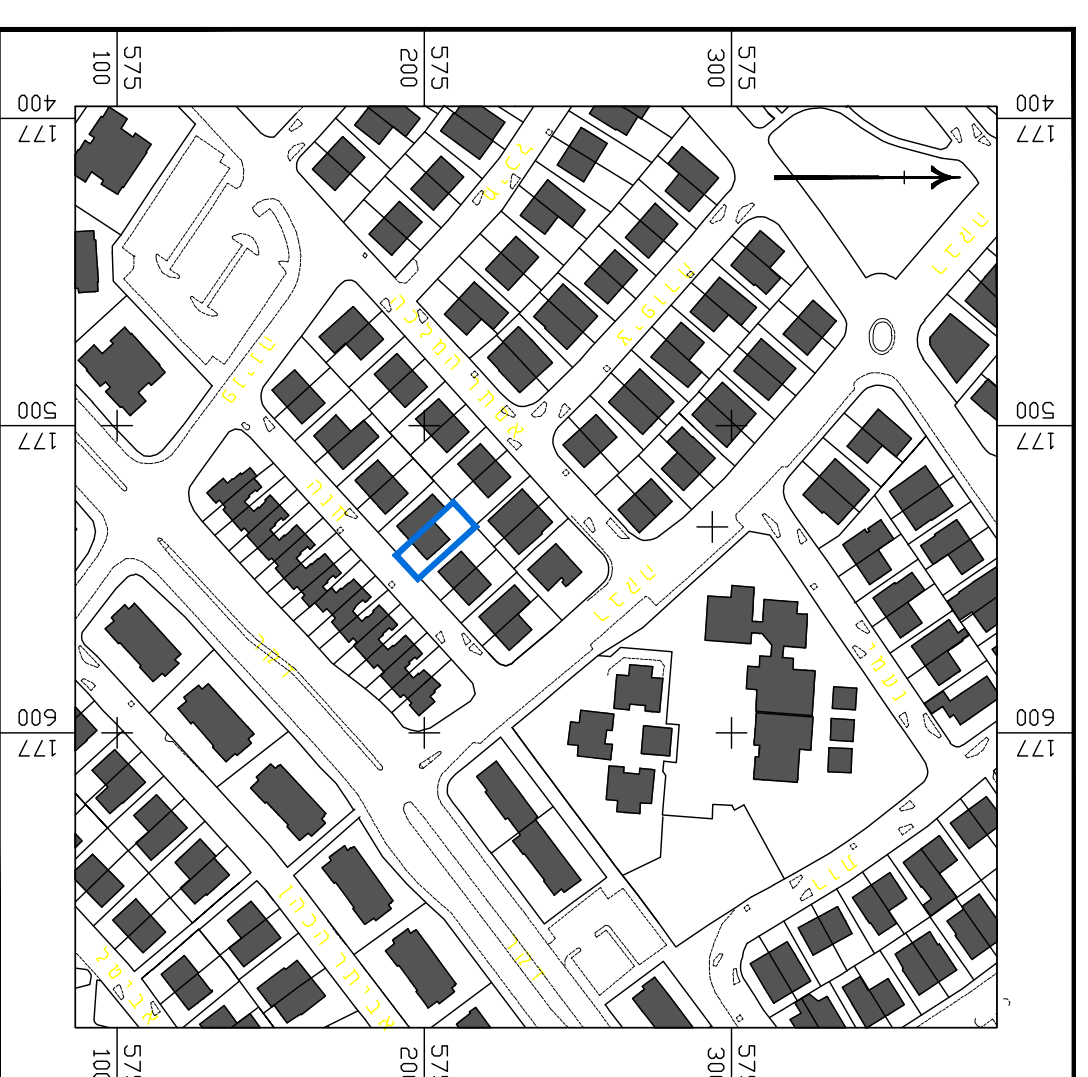

קני"ת 1:5,000

תריסים התמצאות כללית

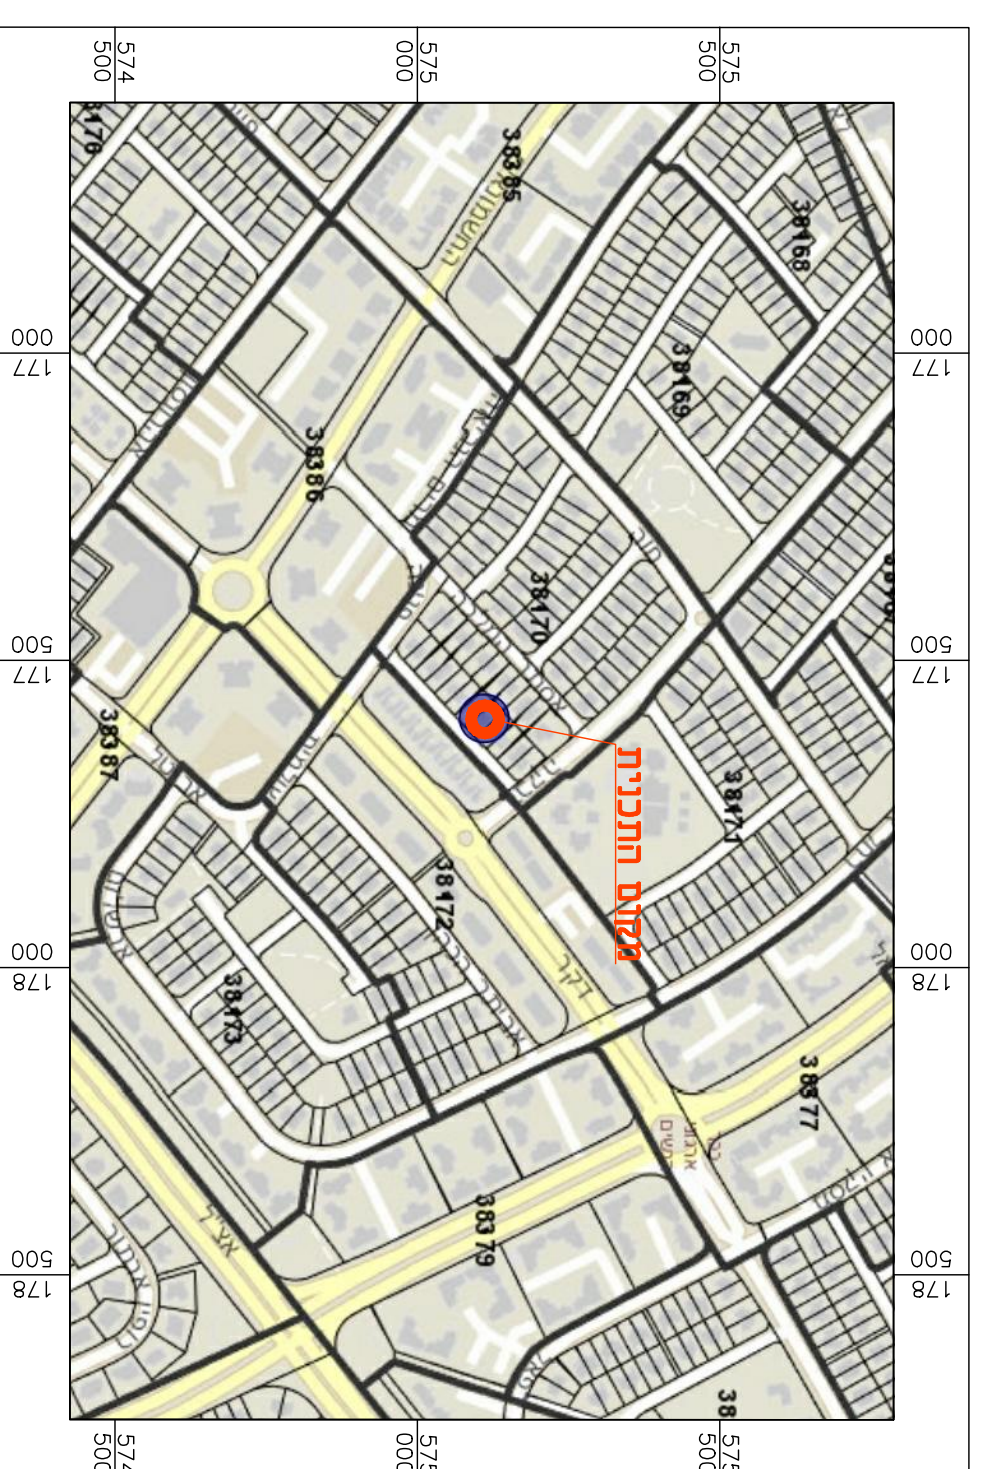

חוקר התכנון והבנייה, התשס"ה - 1965

תכנית מפורטת

מטי 605-100213

מגורים ברח' חנה 10,  
שכונה נוה מנחם, באר שבע

תשריט מצב מאושר גליון 1

מחזור	דרום
מרחב תכנון מקומי	באר-שבע
רשות מקומית	באר-שבע
ישוב	באר-שבע
תאריך	07.11.2022

שם חנופד	שם סטיליה בעלים
מצב מאושר	1:250
תריסים סביבה	1:2500
תריסים התמצאות כללית	1:5000
תריסים נוסף	-
תמונה נוספת	-

שמות רחתי מות:

נורך	שם סטיליה בעלים
התוכנית	רחתי מות:

