


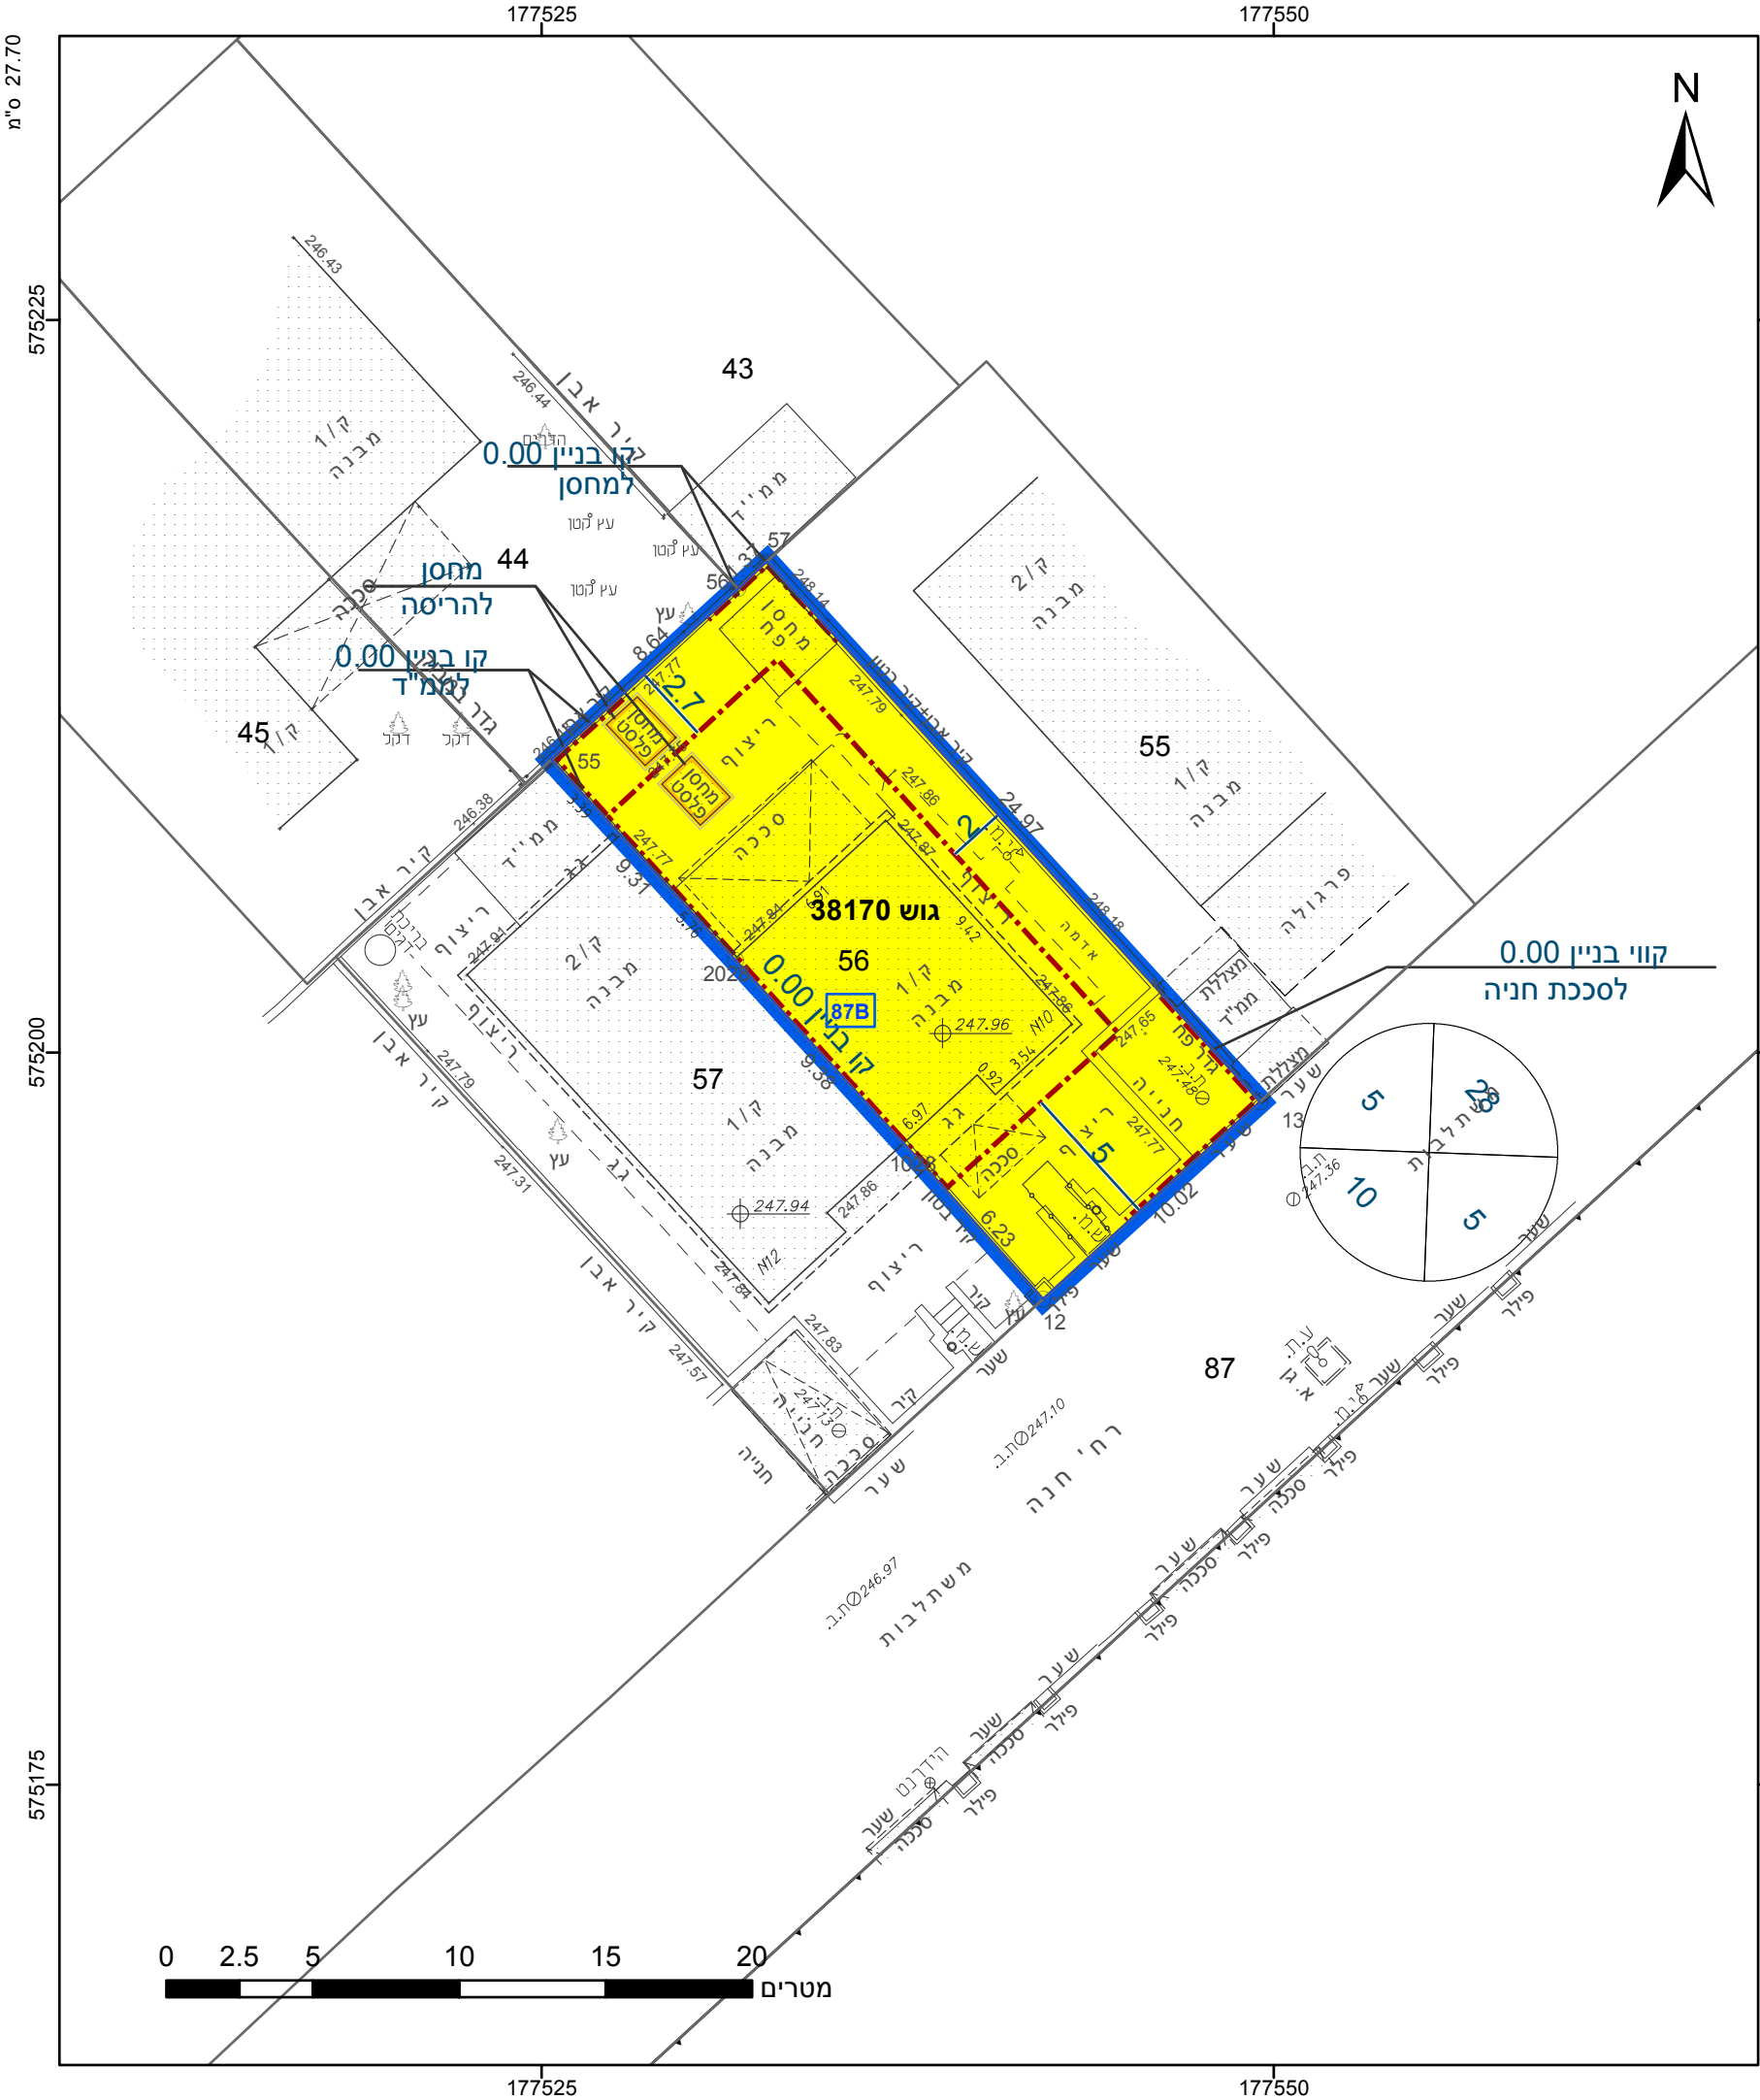

מקרא

גבול התכנית

גוש 1234

גבול גוש ומספרו

גבול חלקה ומספרה

תא שטח ומספרו

מספר הדרך

קווי בנין

רחב הדבר

מגורים א

קו-בנין

להריסה

קו עזר

מידות

1

2

3

4

אישורים בתכנית מס' 605-1100213

הריני מצהיר בזאת כי המפה הטופוגרפית/המצבית המהווה רקע לתכנית זו, נערכה על ידי ביום 15.09.2022 והיא הוכנה לפי הוראות נוהל מבא"ת ובהתאם להוראות החוק ולתקנות המודדים שבתוקף. דיוק הקו הכחול והקדסטר: מדידה אנליטית מלאה ברמת תצ"ר

בובליק ז'

שם המודד

1110


מספר רשיון

חתימה

תאריך

חוק התכנון והבנייה, התשכ"ה - 1965 תכנית מפורטת	
מס' 605-1100213	
מגורים ברח' חנה 10, שכ' נווה מנחם , באר שבע.	
תשריט מצב מוצע	
גיליון 1	מתוך 1
מחוז	דרום
מרחב תכנון מקומי	באר שבע
רשות מקומית	באר שבע
ישוב	באר שבע
תכנית בסמכות	מקומית
איחוד וחלוקה	ללא איחוד וחלוקה
היתרים או הרשאות	תכנית שמכוחה ניתן להוציא היתרים או הרשאות
מונה תדפיס התשריט	8
מועד הפקדה	20/02/2023 13:33
שטח התכנית	0.25 דונם קנה מידה 1:250
שמות*	
מגיש תכנית	דמיטרי שושקוב תאגיד:
עורך ראשי	סבסלנה כצנלסון תאגיד:

טבלת גושים וחלקות*			
מספר גוש	חלק/כל הגוש	מספרי חלקות בשלמותן	מספרי חלקות בחלקיותן
38170	חלק	56	

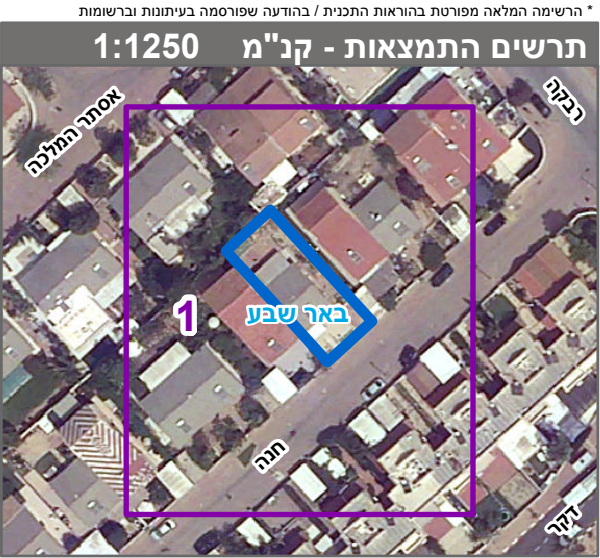

שנת צילום אוויר: 2019