



מצב מאושר קנ"מ 1:250

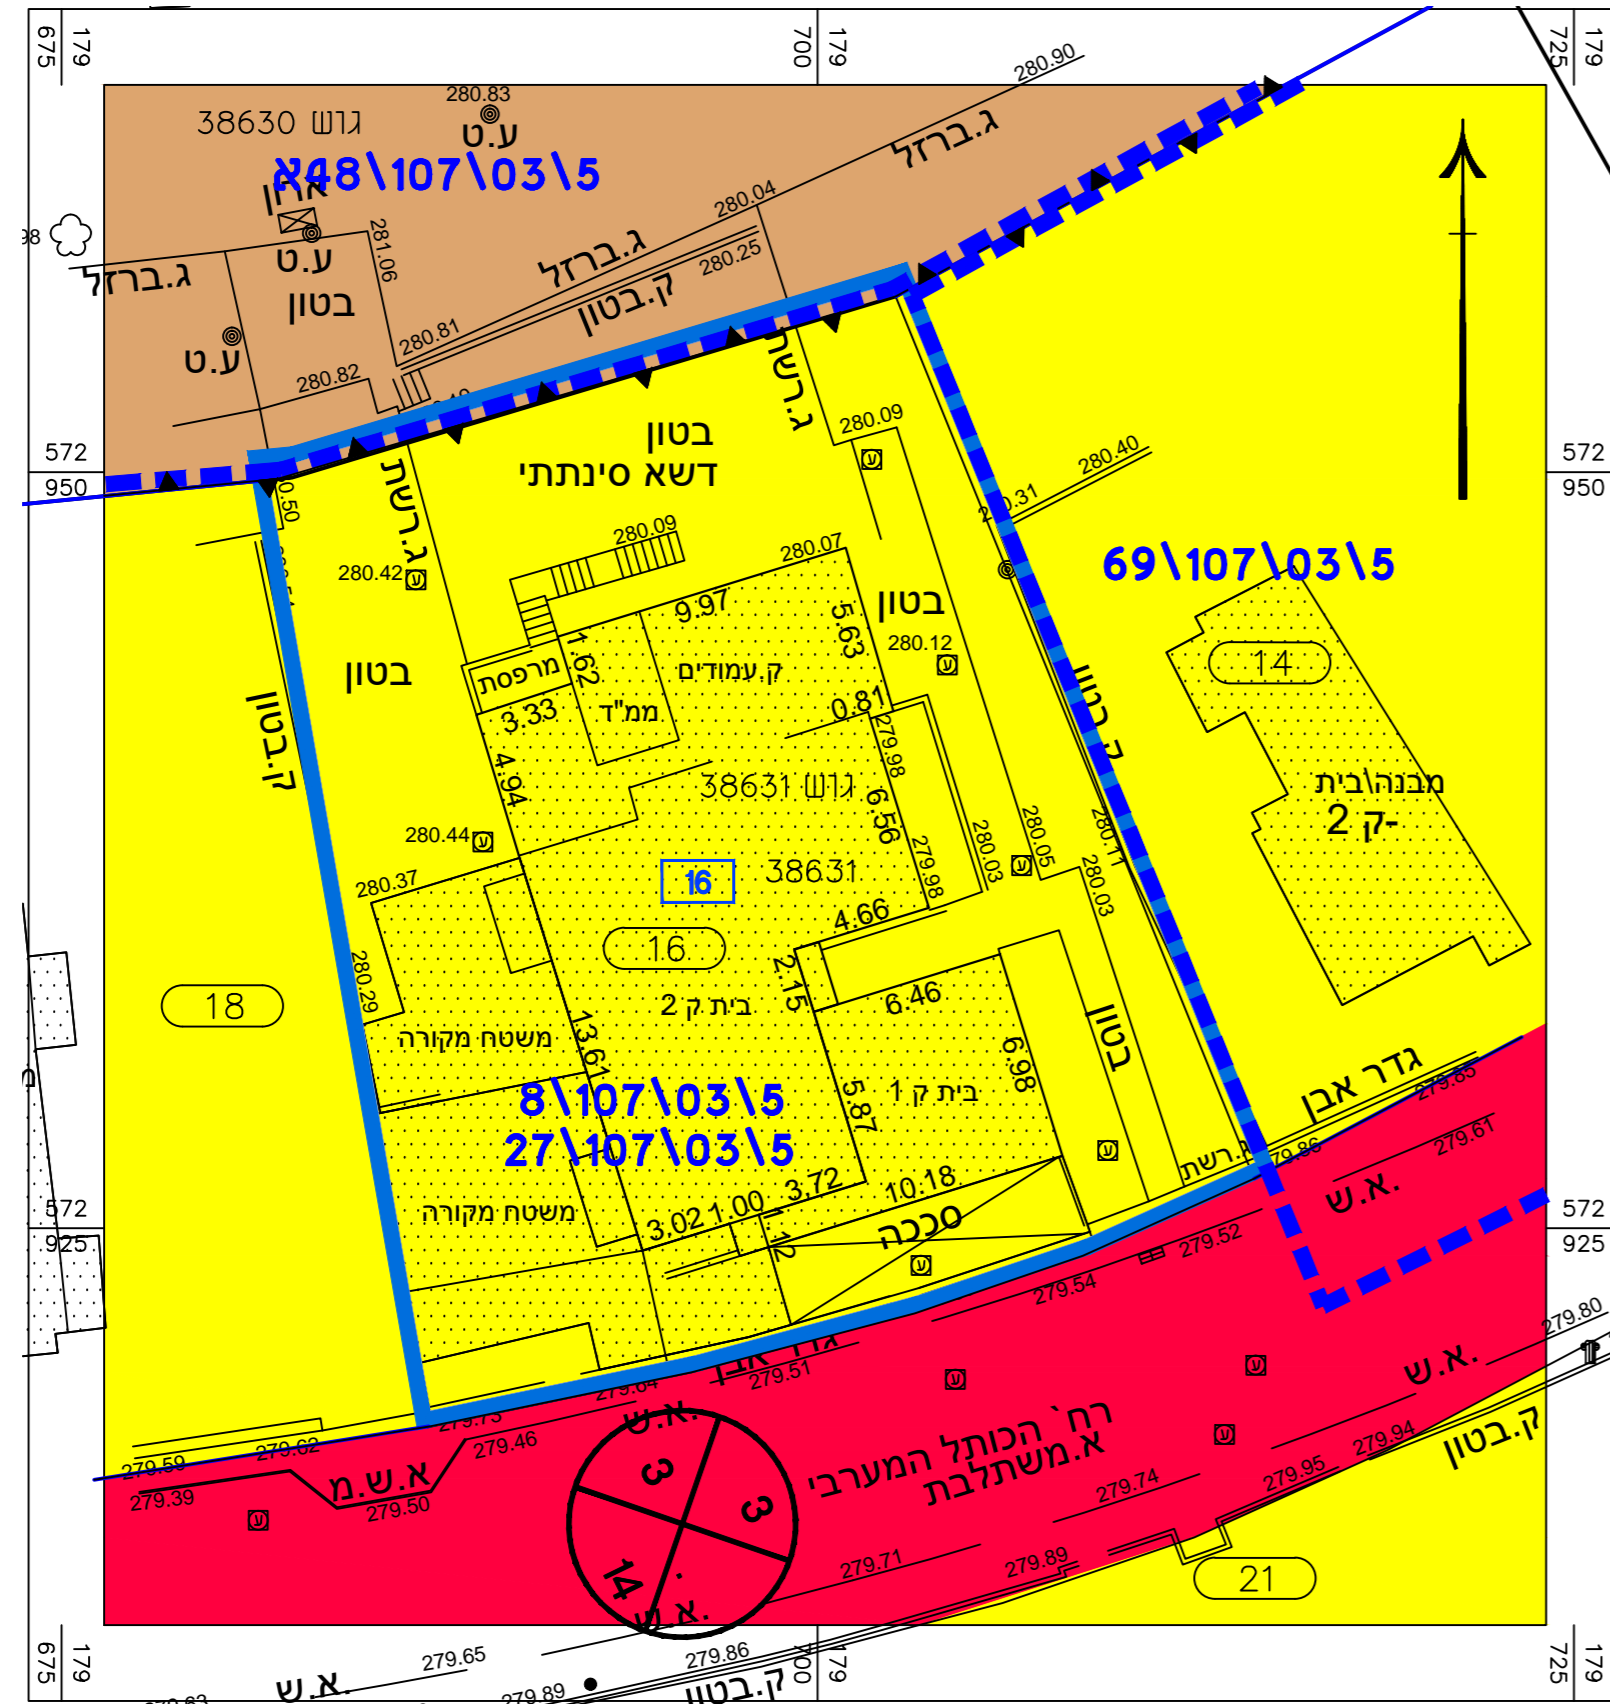

מקרא מצב מאושר

- גבול תכנית
- גבול תכנית מאושרת
- מס תכנית מאושרת
- אזור מגורים ג' (*)
- שטח למבני ציבור
- דרכים וחניות
- מבנה קיים
- מספר מגרש 38631
- מספר גוש 16
- מספר תא שטח 16
- גבול גוש
- מס' הדרך
- קו בנין
- רוחב הדרך
- יעדוד שאינו עפ"י מבאת (*)

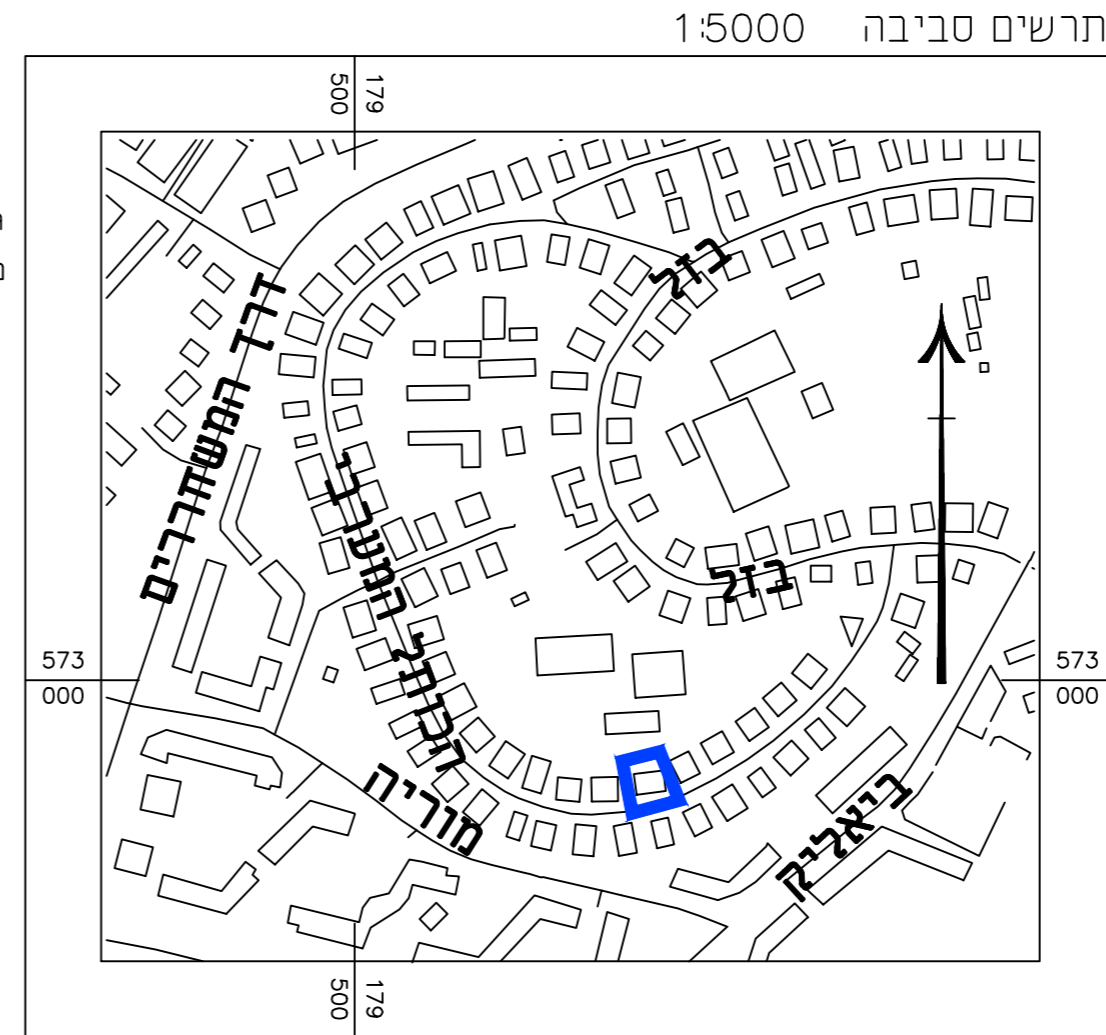

תרשים התמצאות כללי קנ"מ 1:10,000



חוק התכנון והבנייה, התשכ"ה - 1965
תכנית מפורטת

מס' 605-1040047

**מגורים רח' הכותל המערבי 16/4
שכונה א', באר שבע**

תשריט מצב מאושר גליון 1 מתוך 1

מחוז	דרום
מרחב תכנון מקומי	באר-שבע
רשות מקומית	באר-שבע
ישוב	באר-שבע
תאריך	30.09.2022

שם הנספח	קנ"מ
מצב מאושר	1:250
תרשים סביבה	1:5000
תרשים נוסף	1:10000
תרשים נוסף	-
תמונה נוספת	-

שמות וחותימות:

עורך התוכנית	שם: רינה ויגדר
	תאגיד: רינה ויגדר הנדסי אדריכלית

חתימה: רינה ויגדר
אדריכלית