



מצב מאושר קני"מ 1:250

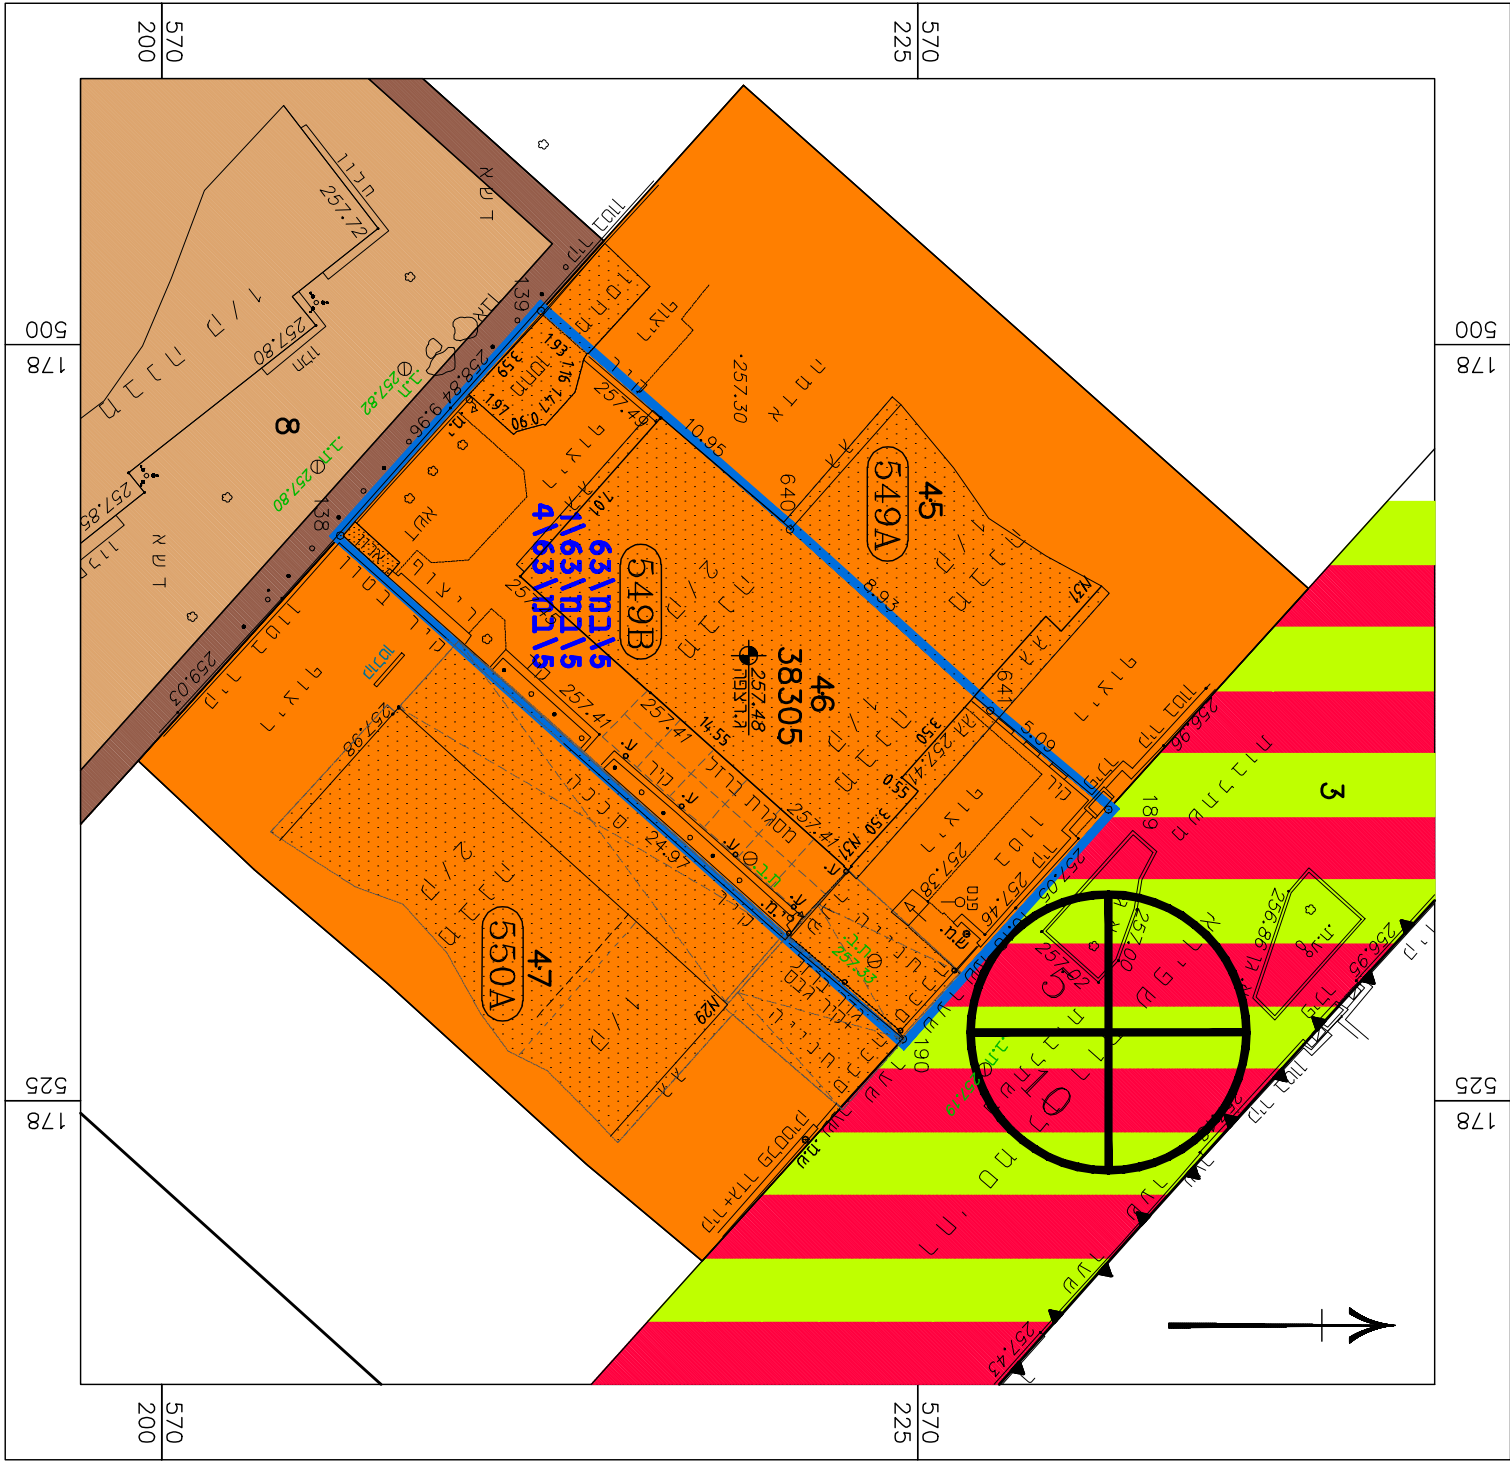

מקרא
מצב מאושר




תרשים סביבה הקרובה 1:2500 קני"מ

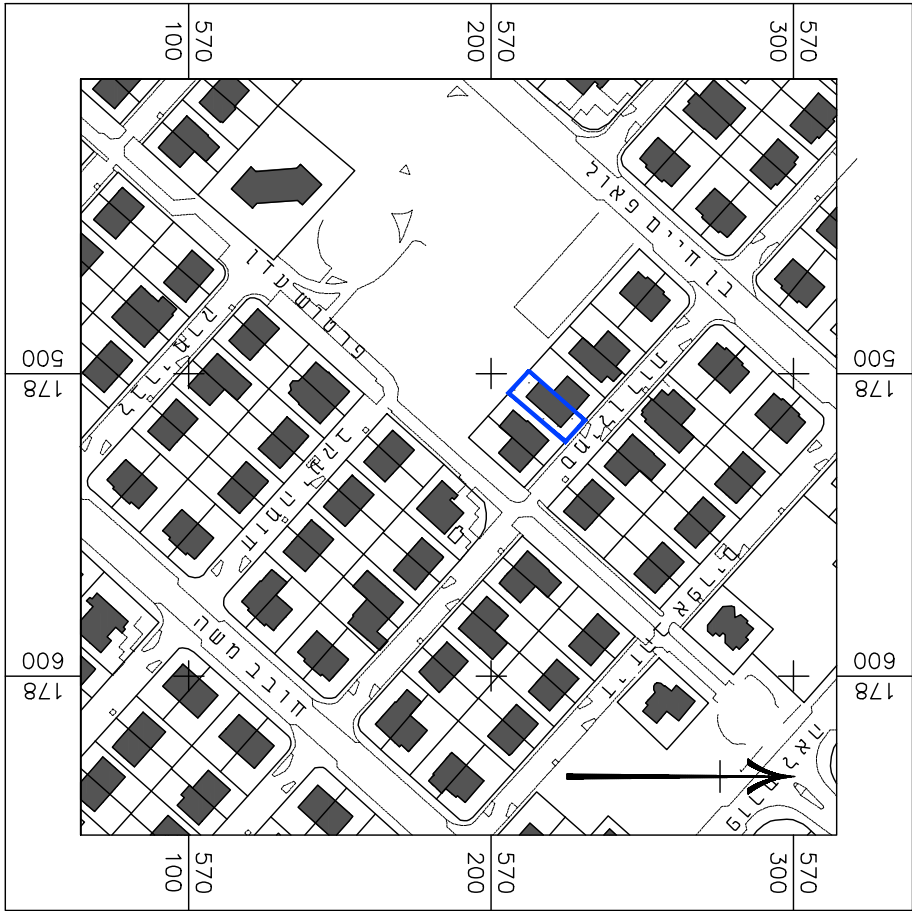

קני"מ 1:10000

תרשים התמצאות כללית

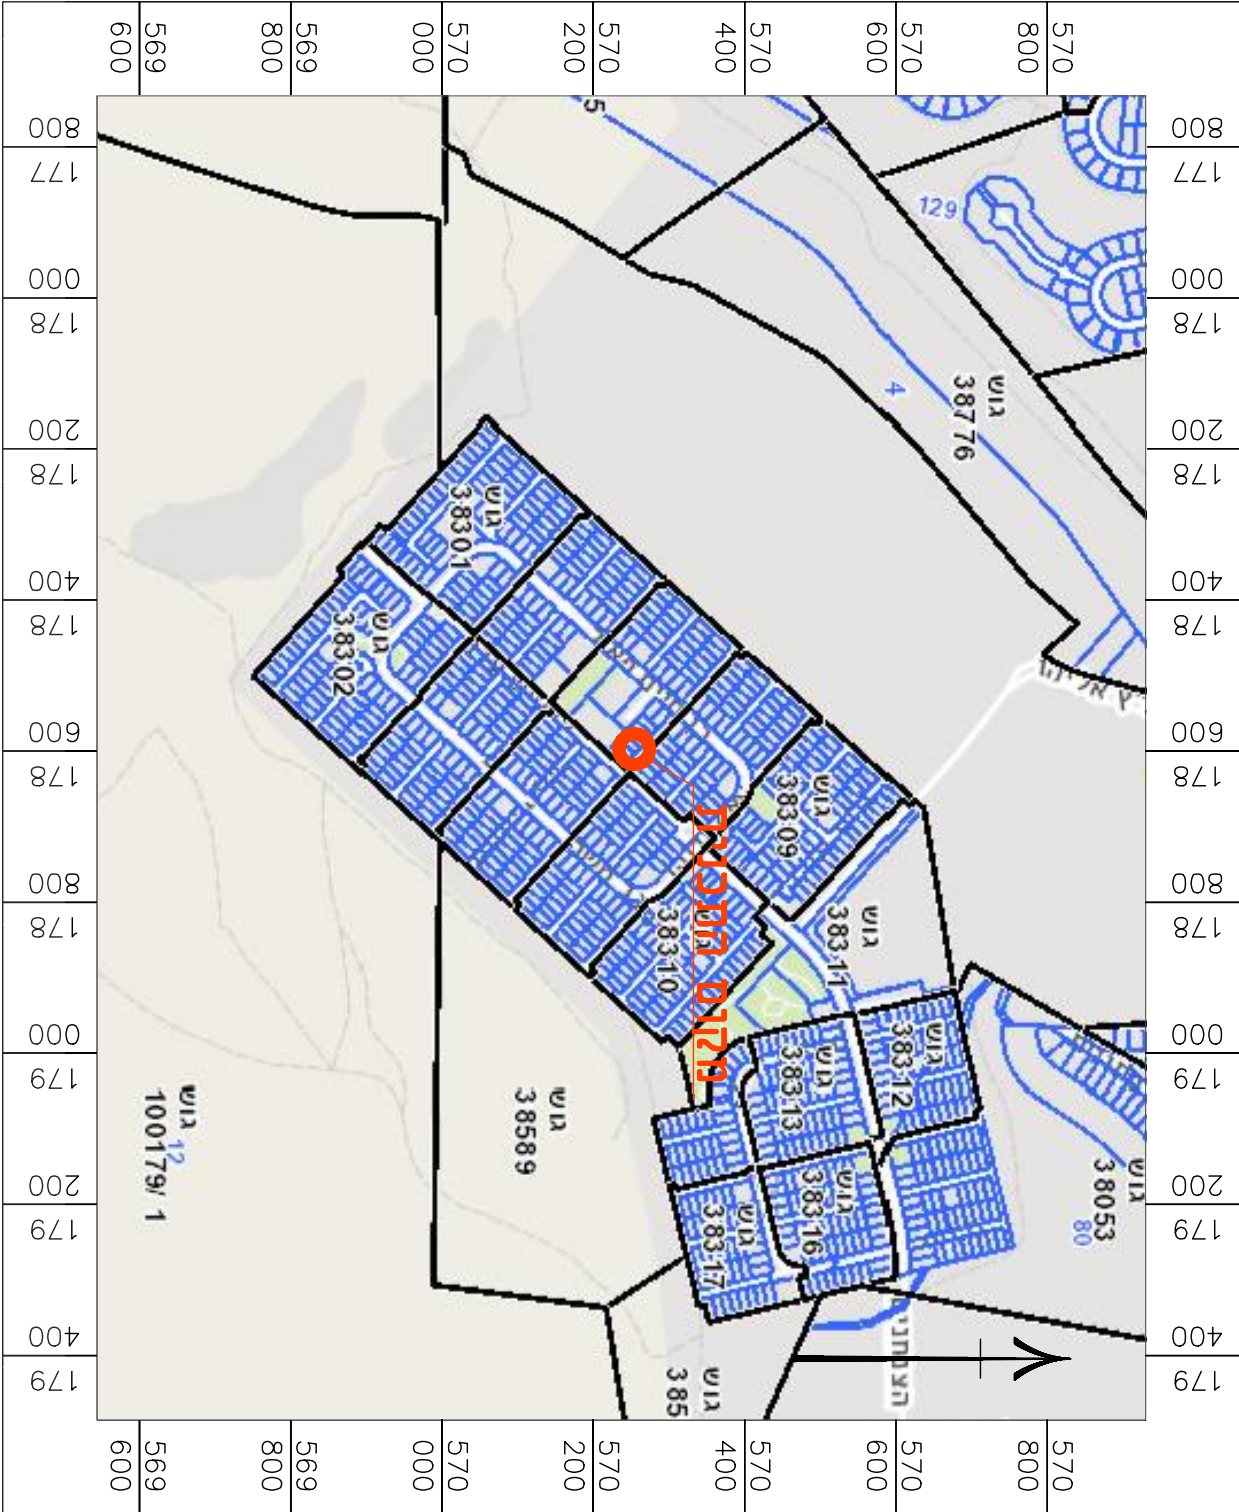

דו"ק התכנון והבנייה, הותשכ"ה – 1965
תכנית מפורטת

מס' 605-1099092

מגורים ברח' סמילן רות שפירא 31
שכ' נחל בקע, באר שבע

תשריט מצב מאושר		גליון 1 מתוך 1
מחזור	דרום	
מרחב תכנון מקומי	באר-שבע	
רשות מקומית	באר-שבע	
ישוב	באר-שבע	
תאריך	07.12.2022	
שם התפקוד	קני"מ	
מצב מאושר	1:250	
תרשים סביבה	1:2500	
תרשים נוסף	1:10000	
תרשים נוסף	–	
תמונה נוספת	–	
שמות רחוקים:		
עורך	ט"ו: סכילה בעל"ס	חזרימה:
התוכנית	תאריך:	

