


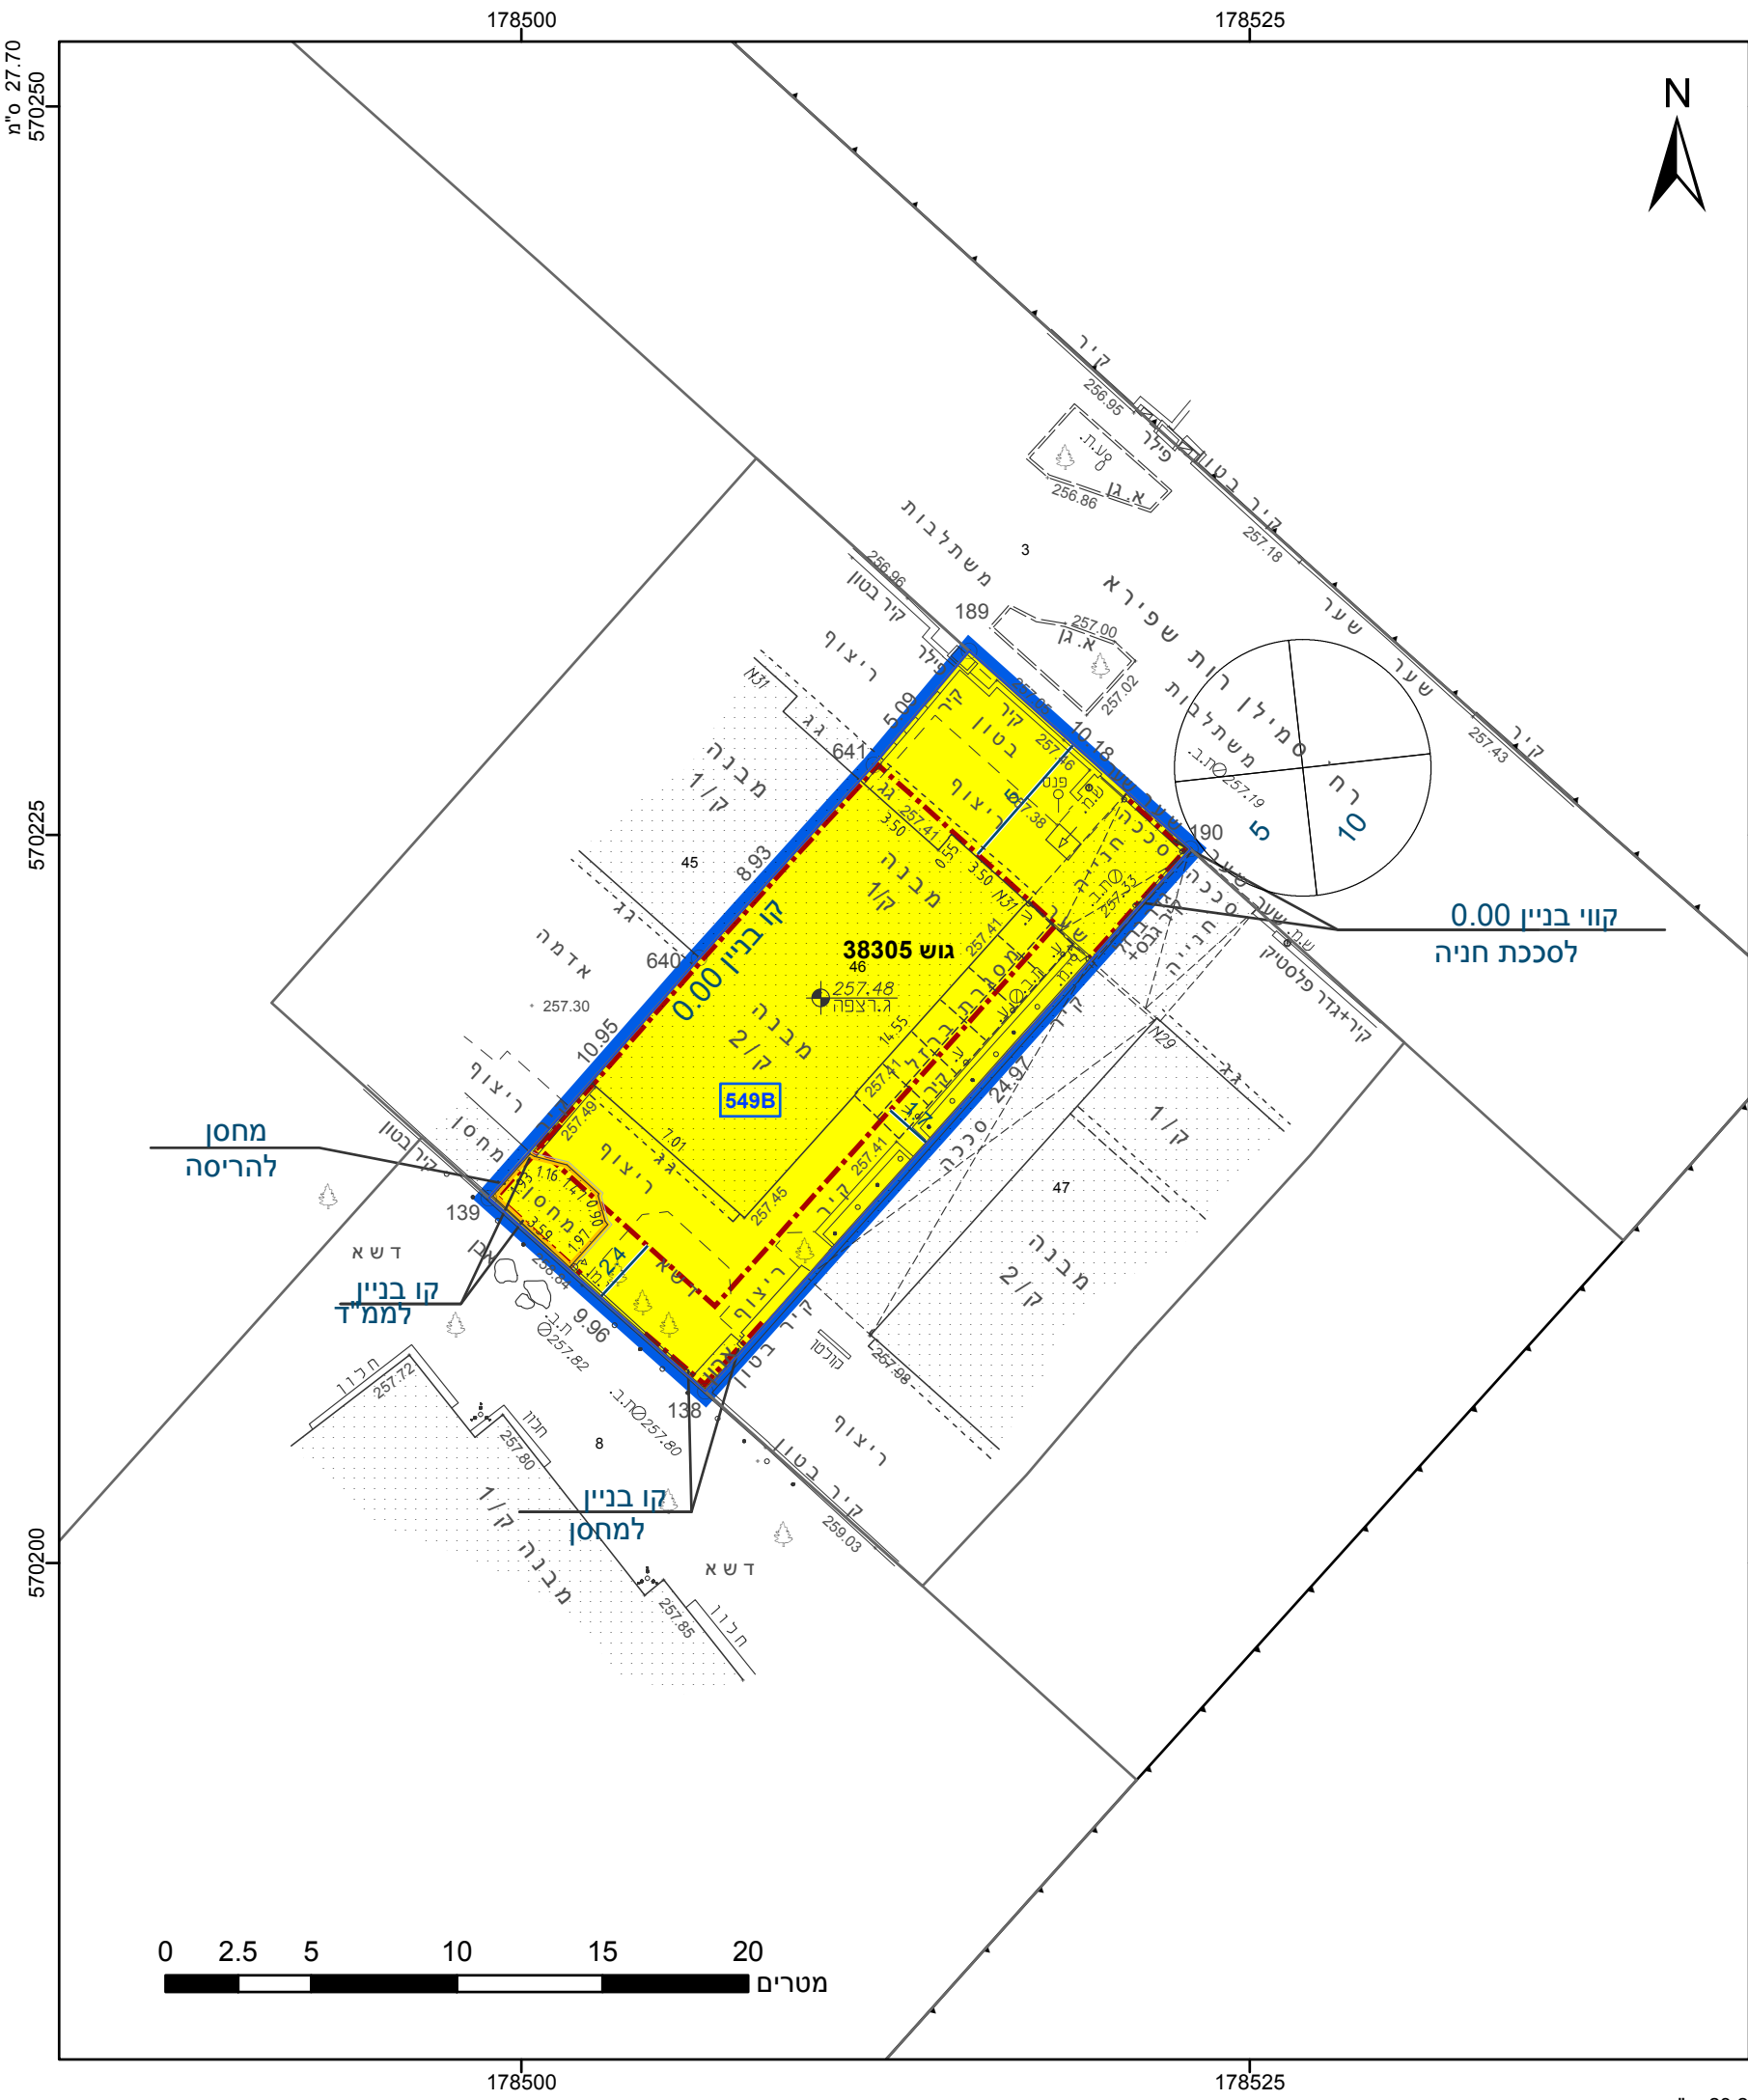

מקרא

גבול התכנית

גוש 1234

גבול גוש ומספרו

גבול חלקה ומספרה

תא שטח ומספרו

מספר הדרך

קווי בנין

רוחב הדרך

מגורים א

קו-בנין

להריסה

קו עזר

מידות

מגורים א

קו-בנין

להריסה

קו עזר

מידות

אישורים בתכנית מס' 605-1099092

הריני מצהיר בזאת כי המפה הטופוגרפית/המצבית המהווה רקע לתכנית זו, נערכה על ידי ביום 21.03.2022 והיא הוכנה לפי הוראות נוהל מבא"ת ובהתאם להוראות החוק ולתקנות המודדים שבתוקף. דיוק הקו הכחול והקדסטר: מדידה אנליטית מלאה ברמת תצ"ר

בובליק ז

שם המודד

1110

מספר רשיון

תתימה

תאריך

חוק התכנון והבנייה, התשכ"ה - 1965	
תכנית מפורטת	
מס' 605-1099092	
מגורים ברחי סמילן רות שפירא 31, שכל נחל בקע , באר שבע	
תשריט מצב מוצע	
מחוז	דרום
מרחב תכנון מקומי	באר שבע
רשות מקומית	באר שבע
ישוב	באר שבע
תכנית בסמכות	מקומית
איחוד וחלוקה	ללא איחוד וחלוקה
היתרים או הרשאות	תכנית שמכוחה ניתן להוציא היתרים או הרשאות
מונה תדפיס התשריט	4
מועד הפקדה	05/01/2023
שטח התכנית	0.251 דונם
קנה מידה	1:250
שמות*	
מגיש תכנית	יבגני מליכוב
מגיש תכנית	יבגני מליכוב
עורך ראשי	סבטלנה צנולסון

טבלת גושים וחלקות*			
מספר גוש	חלק/כל הגוש	מספרי חלקות בשלמותן	מספרי חלקות בחלקיותן
38305	חלק	46	

* הרשימה המלאה מפורטת בהוראות התכנית / בהודעה שפורסמה בעיתונות וברשומות

תרשים התמצאות - קנ"מ 1:1250

שנת צילום אוויר: 2019

מספר תכנית: 605-1099092, מספר גירסת תשריט: 4