

27.70 ס"מ

555000



554975

554950

202725

202750

23.2 ס"מ

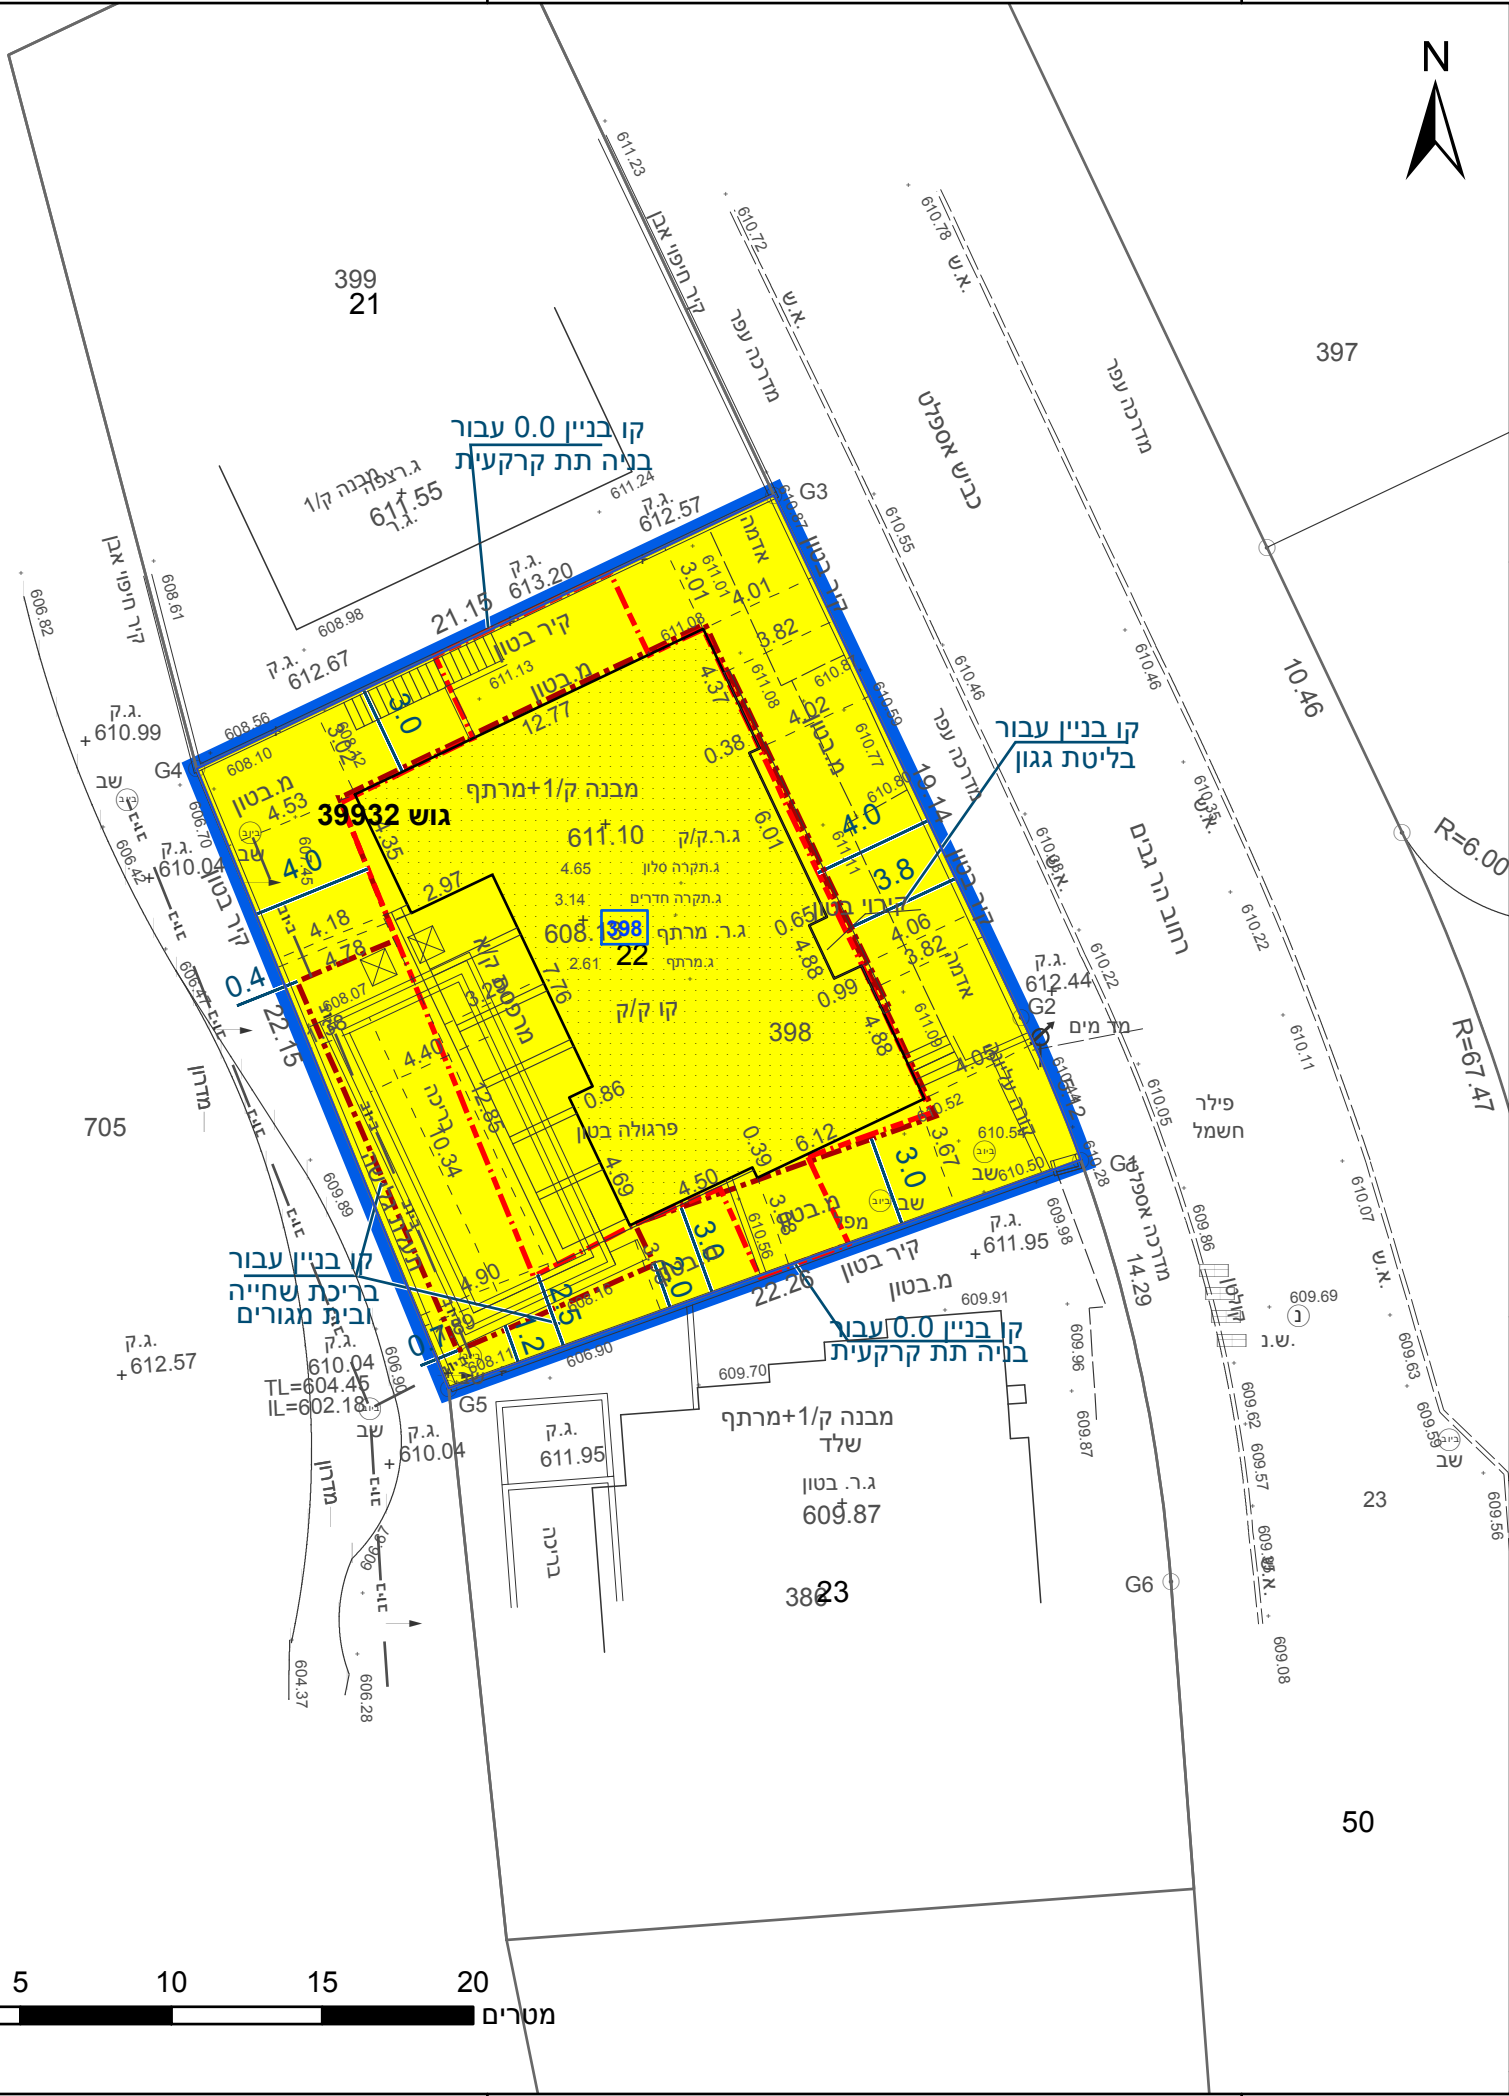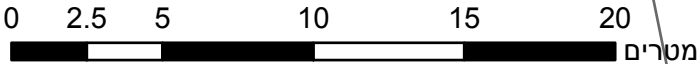

מקרא

גבול התכנית	גוש 1234
גבול גוש ומספרו	5
גבול חלקה ומספרה	
תא שטח ומספרו	1
מספר הדרך	1
קווי בנין	2, 3, 4
חומב הדרך	3

מגורים א	מגורים א
קו-בנין	קו-בנין
קו בנין תחת/תת קרקעי	קו בנין תחת/תת קרקעי
מידות	מידות

אישורים בתכנית מס' 607-1127224

הריני מצהיר בזאת כי המפה הטופוגרפית/המצבית המהווה רקע לתכנית זו, נערכה על ידי ביום 31.07.2022 והיא הוכנה לפי הוראות נוהל מבא"ת ובהתאם להוראות החוק ולתקנות המודדים שבתוקף. דיוק הקו הכחול והקדסטר: מדידה אנליטית מלאה ברמת תצ"ר	אברהם אבו שקרה
שם המודד	חתימה
770	מספר רשיון
תאריך	תאריך

חוק התכנון והבניה, התשכ"ה - 1965
תכנית מתאר מקומית

מס' 607-1127224

מגורים במגרש מס' 398 ברח' הר גבים
23, דימונה


תשריט מצב מוצע		גיליון 1	מתוך 1
מחוז	דרום		
מרחב תכנון מקומי	דימונה		
רשות מקומית	דימונה		
ישוב	דימונה		
תכנית בסמכות	מקומית		
איחוד וחלוקה	ללא איחוד וחלוקה		
היתרים או הרשאות	תכנית שמכוחה ניתן להוציא היתרים או הרשאות		
מונה תדפיס התשריט	7		
מועד הפקה	18/04/2023	10:30	
שטח התכנית	0.506 דונם	קנה מידה	1:250
שמות*			
מגיש תכנית	יוסי לחיאני		
עורך ראשי	תאגיד: מאיר אור		

טבלת גושים וחלקות*

מספר גוש	חלק	כל הגוש	מספרי חלקות בשלמותן	מספרי חלקות בחלקיותן
39932	חלק	22		

* הרשימה המלאה מפורטת בהוראות התכנית / בהודעה שפורסמה בעיתונות וברשומות

תרשים התמצאות - קנ"מ 1:1250

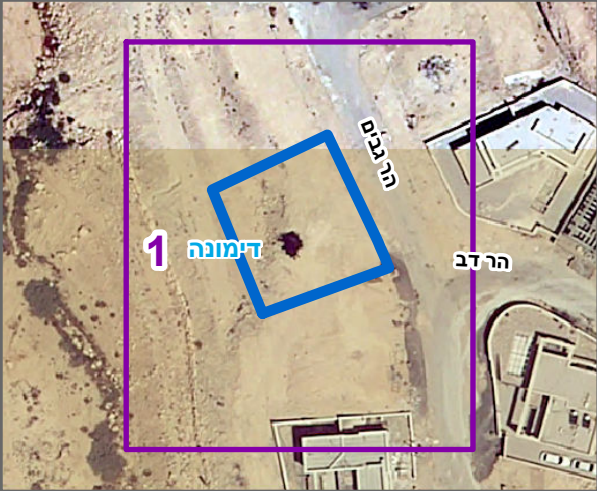

שנת צילום אוויר: 2019

מספר תכנית: 607-1127224, מספר גירסת תשריט: 7